



VZOROVÝ ŘEZ
HLUBOKOU ZÁTOPOU

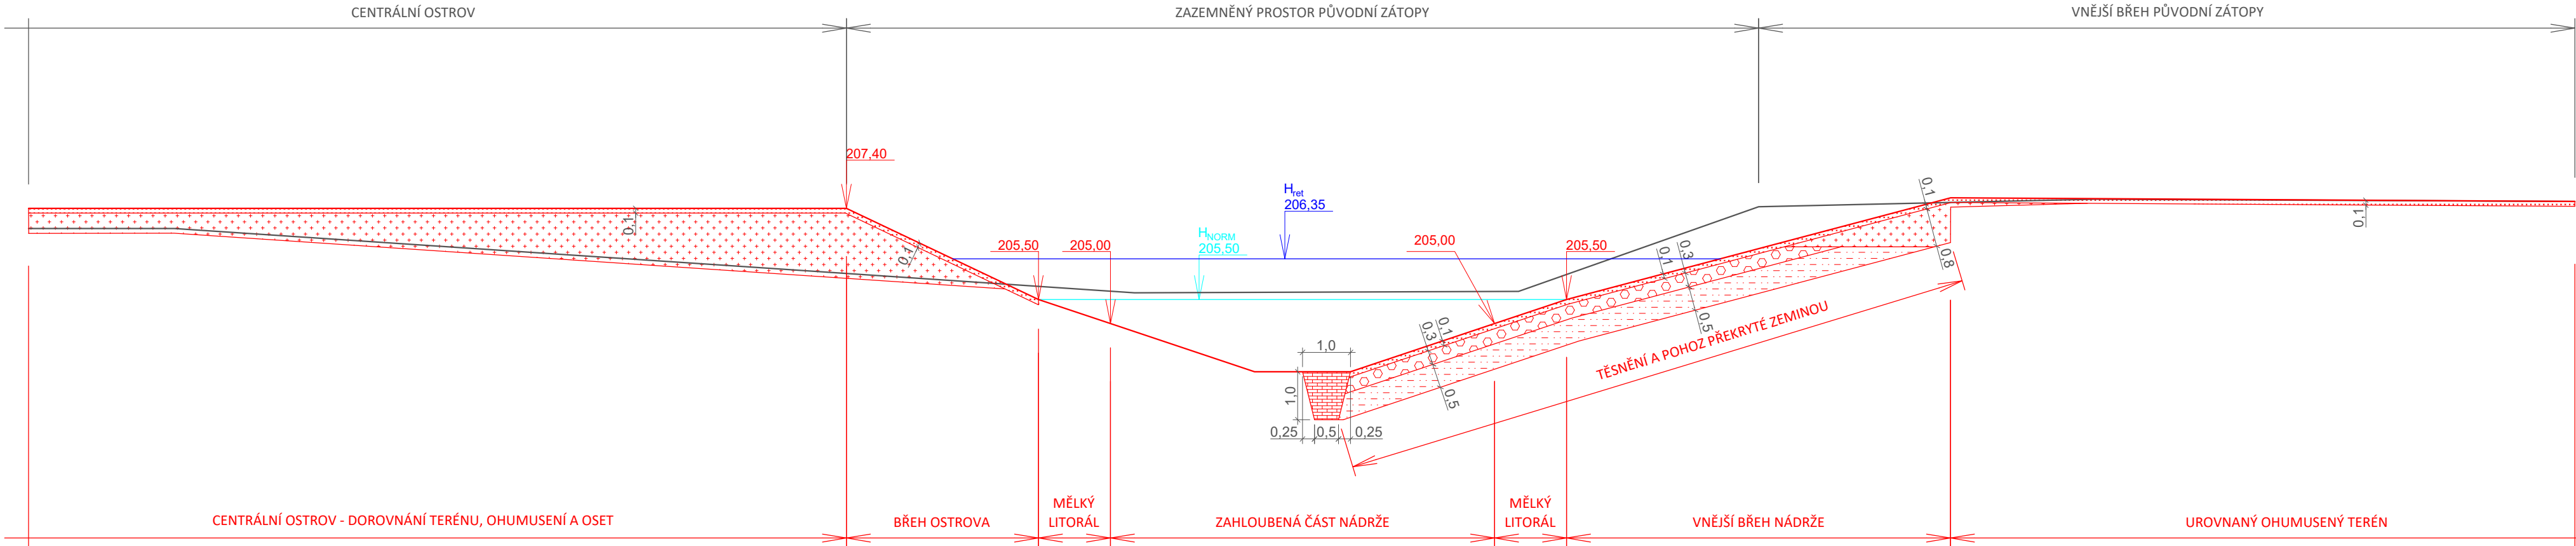


VZOROVÝ ŘEZ
MĚLKOU ZÁTOPOU

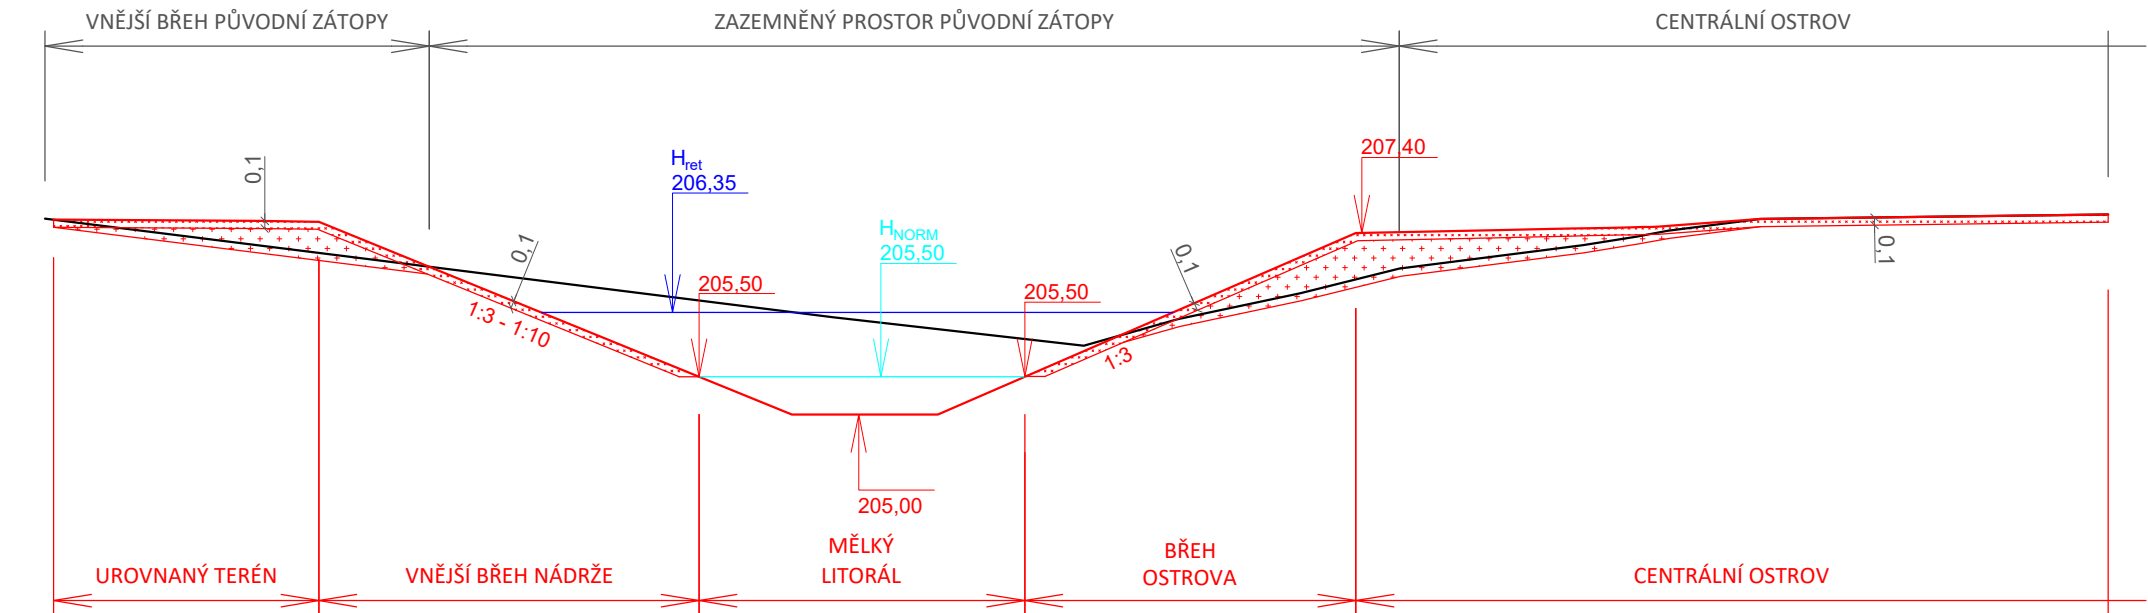

Legenda:

- Návrhový terén
- Stávající terén - geodetický záměr
- Linie návrhu pod úrovní terénu
- Hladina v nádrži - běžný stav
- Návrhová hladina retenční zátopy při návrhové srážce s desetiletou periodicitou (Racionální metoda)
- Plošné těsnění
- Kamenný zához / rovnanina min. rozměr 300 mm
- Kamenný pohoz frakce 0-125 mm
- Hutněný zásyp
- Urovnání povrchu, ohumuseení, osetí travní směsí

VÝŠKOPISNÝ SYSTÉM: BpV
POLOHOPISNÝ SYSTÉM: S-JTSK

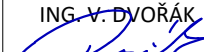Kreslil ING. V. DVOŘÁK	Navrhl ING. V. DVOŘÁK 	Odp. projektant ING. M. LEXA	Techn. kontrola ING. M. LEXA	 VODOHOSPODÁŘSKÝ ROZVOJ A VÝSTAVBA a.s. Nábřeží 4 150 56 Praha 5
Kraj Středočeský	Obec Klučov			
Investor Obec Klučov				Soubor 0_KonceptKProjednani_DSP_Uprava.dwg
TVRZIŠTĚ KLUČOV – RETENČNÍ NÁDRŽ, DSP				Formát 3xA4
				Datum 3/2024
D.2. Výkresová část				Stupeň Stavební povolení
				Zakázka 4801/006
Vzorové řezy				Měřítko 1:100
				Č. výkresu D.2.4.