
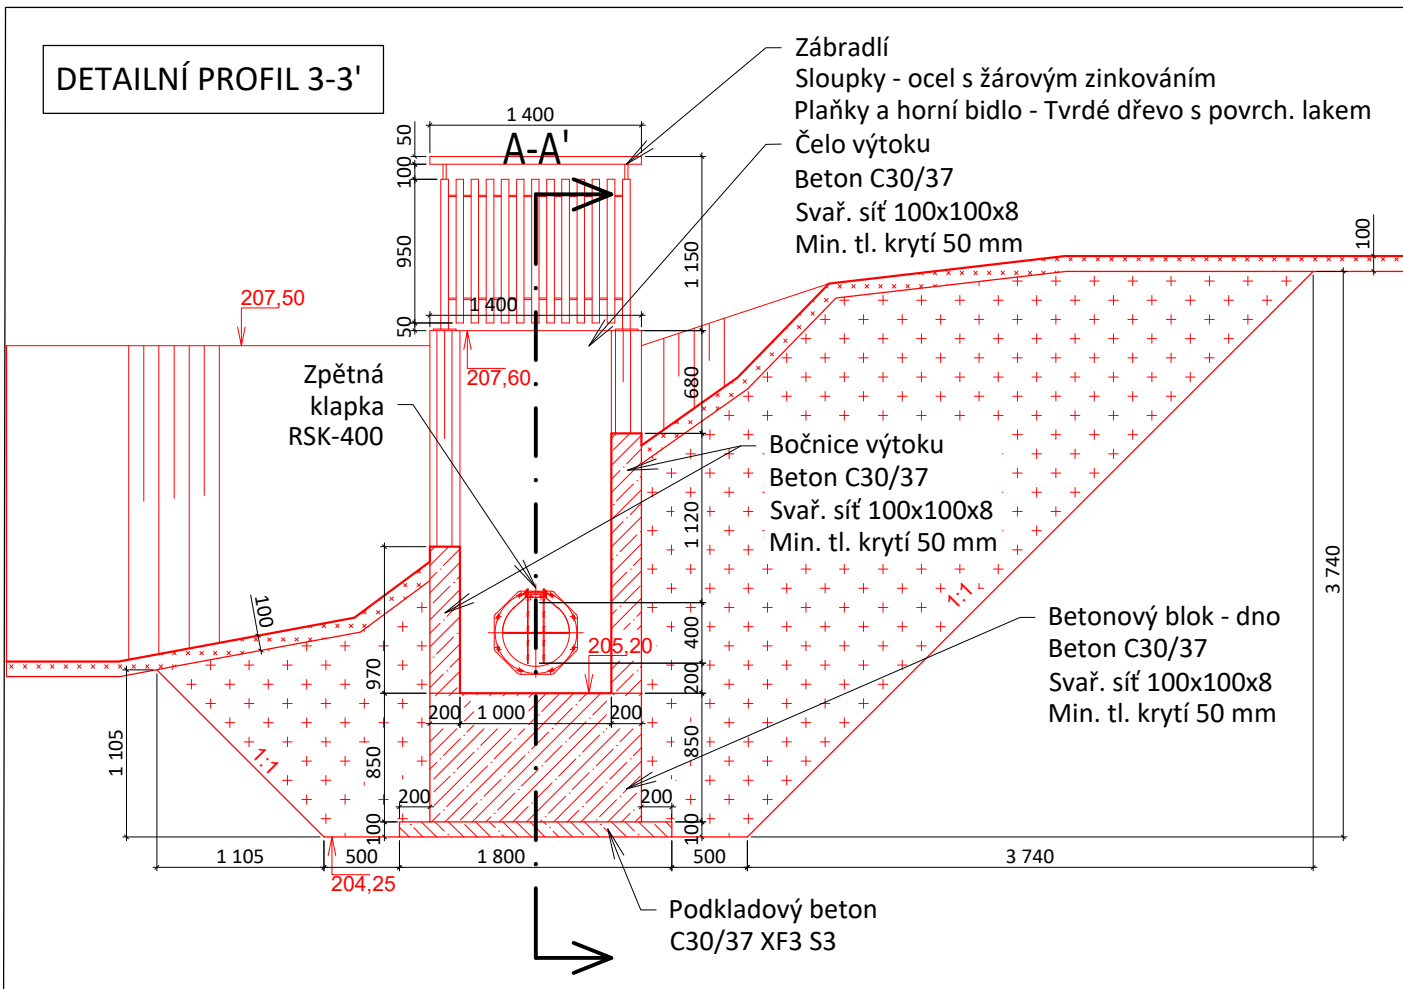
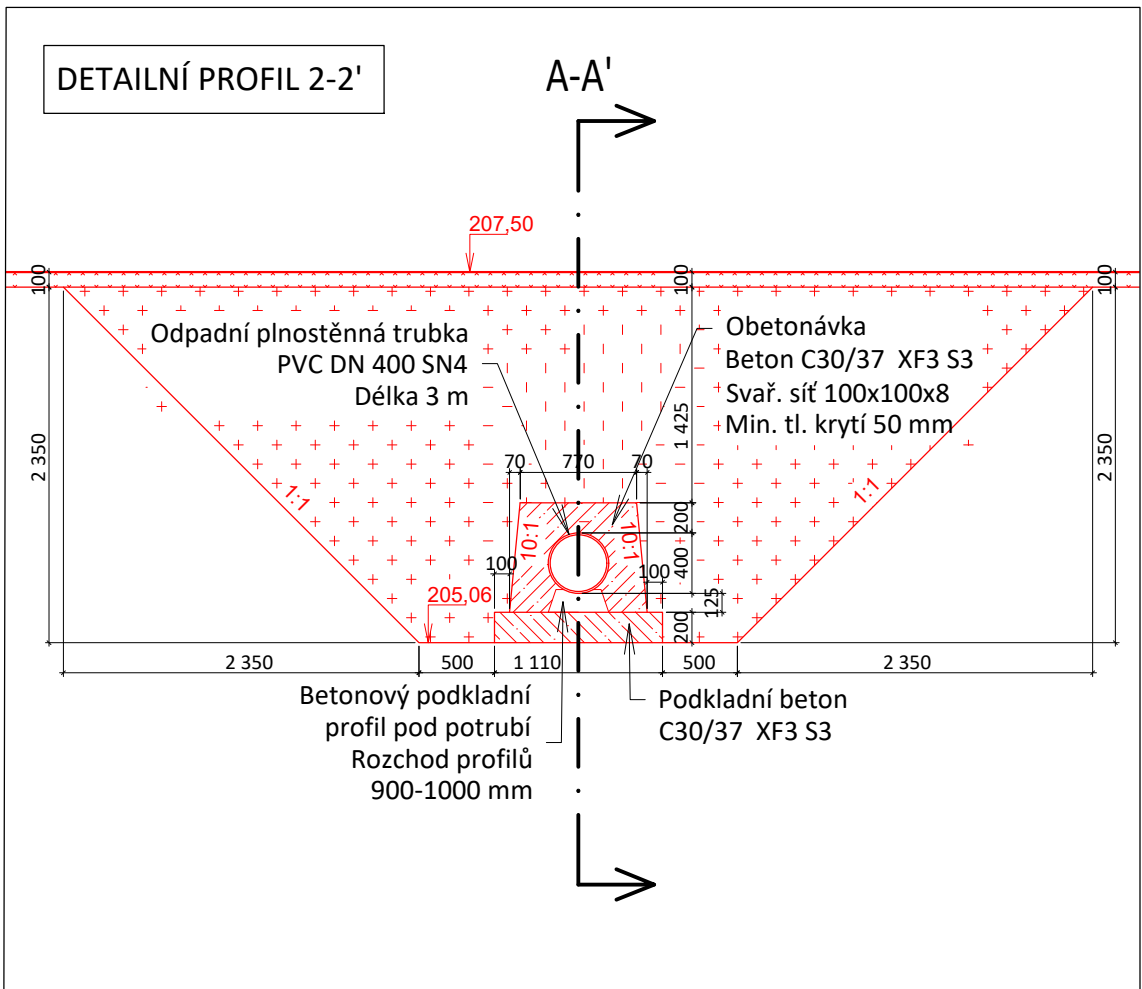
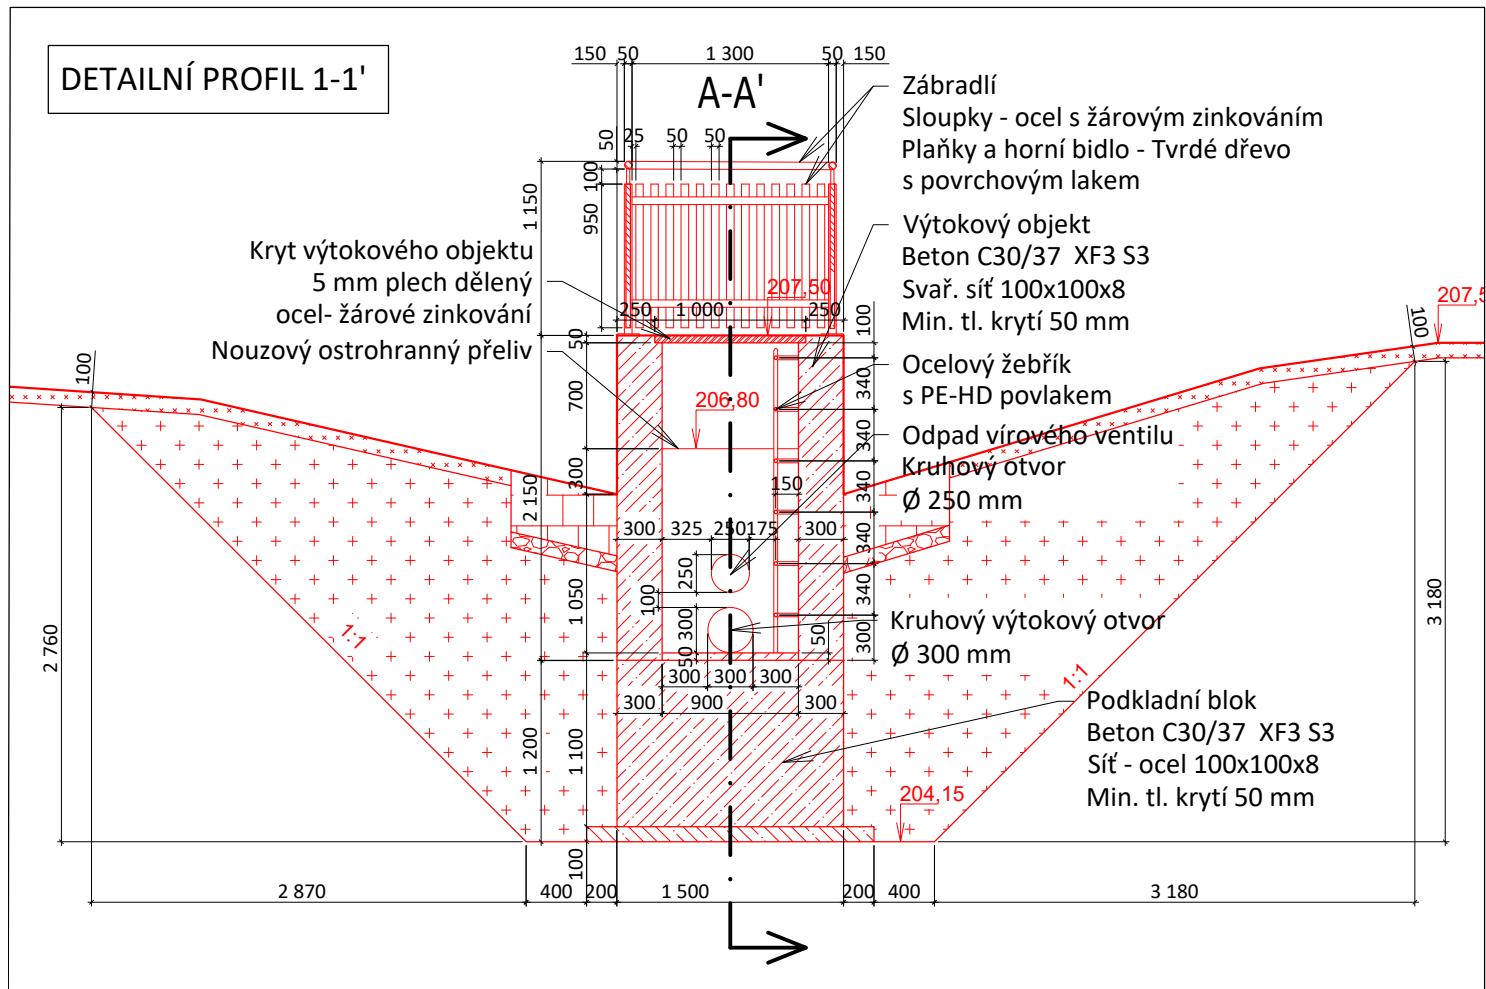
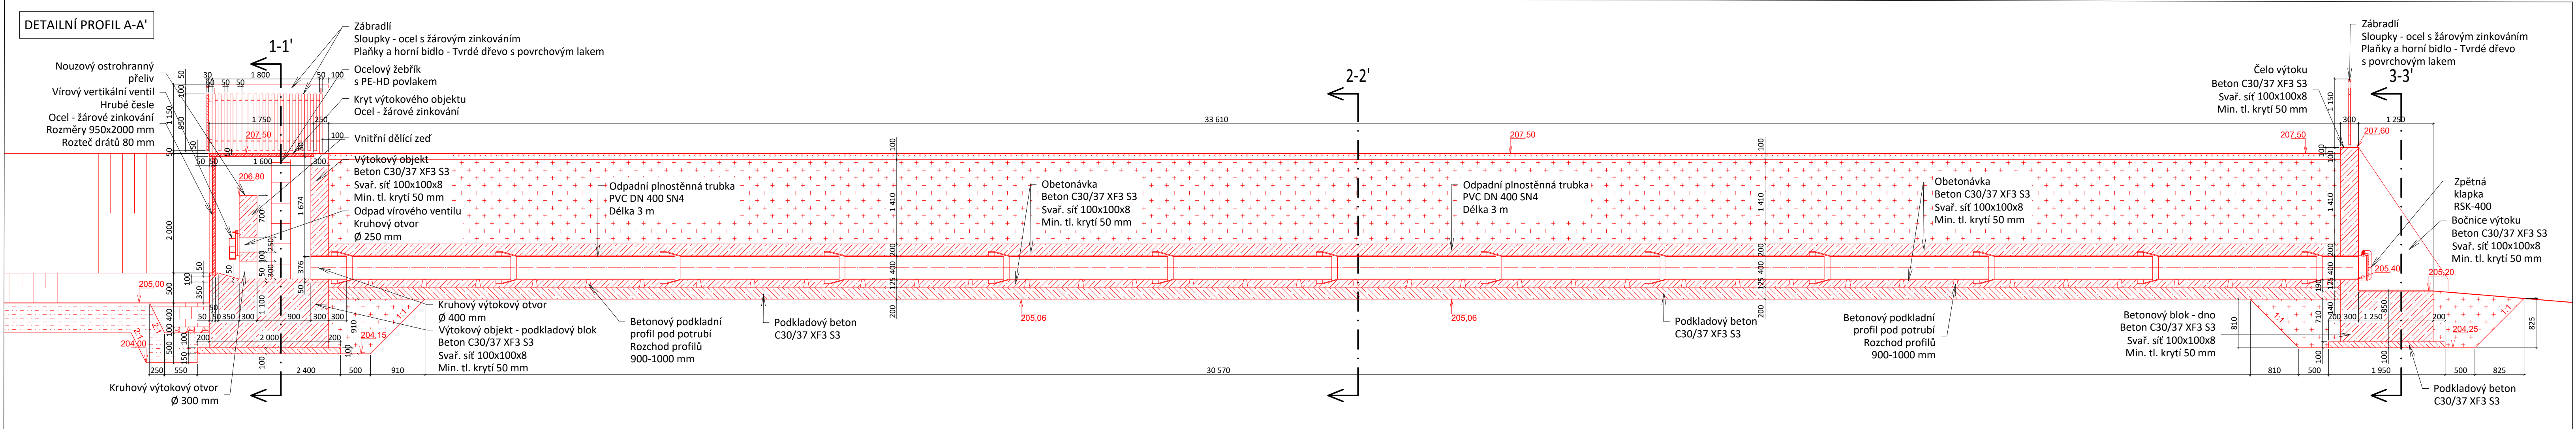


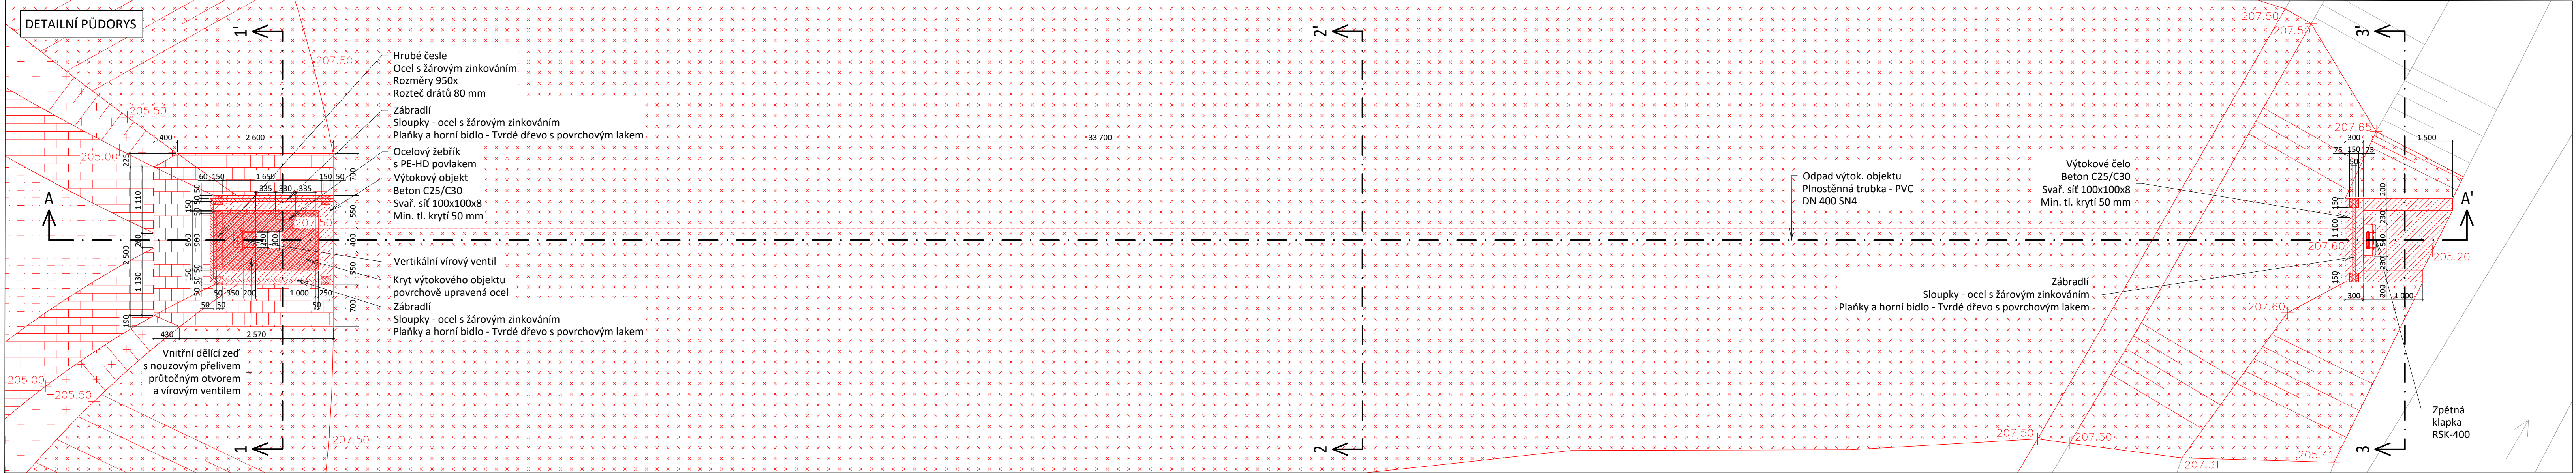

Legenda:

- Návrhový terén
- Stávající terén - geodetický záměr
- Linie návrhu
- Plnostěnné těsnění
- Hutněný zásep
- Urovňování povrchu, ohumšení, osetí
- Podkladový beton
- Konstrukční beton
- Ocel
- Dřevo
- Kamenná rovnanina min. rozměr 300 mm
- Podsypaný drcený hutněný štěrk 8-16 mm

Kreslil ING. V. DVORÁK		Navrhl ING. V. DVORÁK		Odp. projektant ING. M. LEXA		Techn. kontrola ING. M. LEXA		VÝŠKOPISNÝ SYSTÉM: BpV POLOHOPISNÝ SYSTÉM: S-JTSK	
Kraj Středočeský		Obec Klučov						Soubor 0_KonceptKProjezdani_DSP_Uprava.dwg	
Investor Obec Klučov								Formát 10xA4	
								Datum 3/2024	
								Stupeň Stavební povolení	
								Zakázka 4801/006	
								Měřítko 1:50	
								Č. výkresu D.5.1.	