
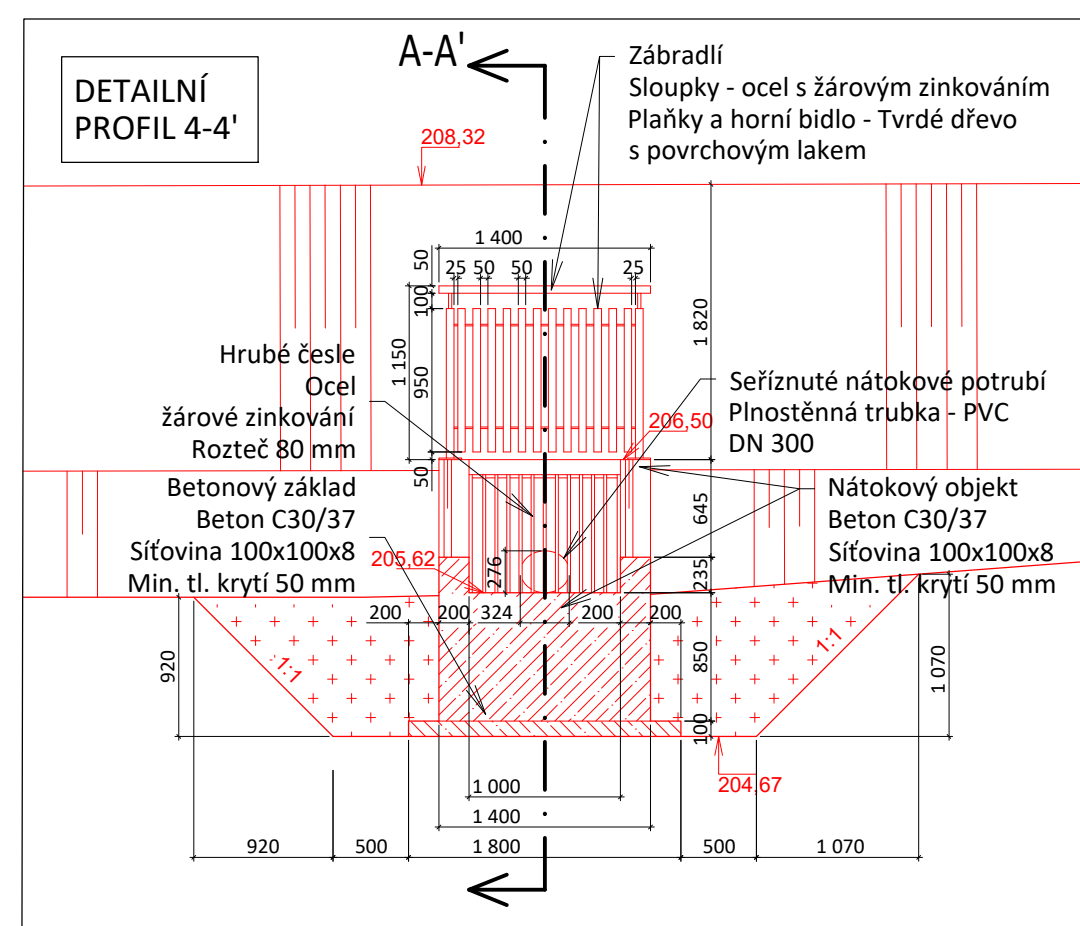
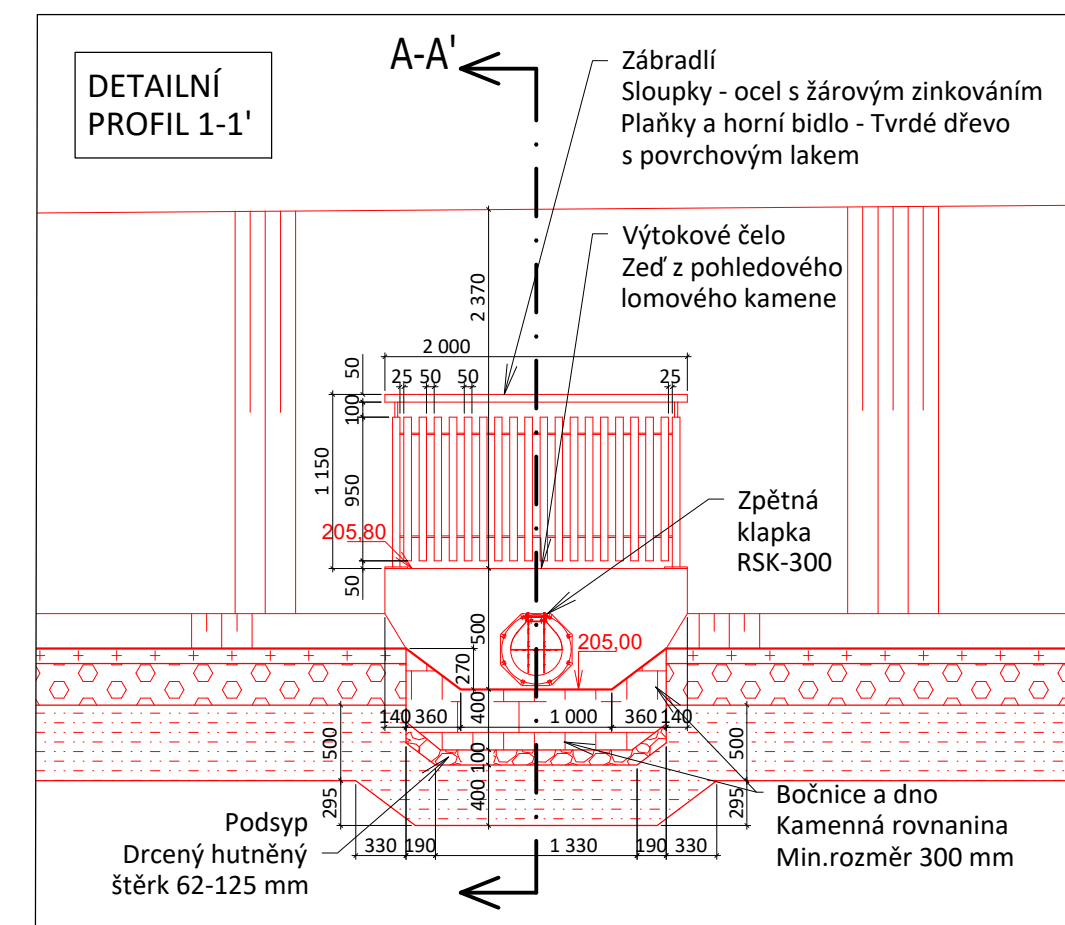


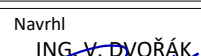

Kreslí ING. V. DVOŘÁK		Navrhl ING. V. DVOŘÁK 	Odp. projektant ING. M. LEXA	Techn. kontrola ING. M. LEXA	 VDOHOSPODÁŘSKÝ ROZVOJ A VÝSTAVBA a.s. Náletčín 4 150 56 Praha 5
Kraj Středočeský		Obec Klučov			
Investor Obec Klučov					
TVRZIŠTĚ KLUČOV – RETENČNÍ NÁDRŽ, DSP D.2. Výkresová část					Soubor O_KonceptKProjektDnri_nal_DSP_Uprava.dwg
					Formát 10xA4
					Datum 3/2024
					Stupeň Stavební povolení Zakázka 4801/006
Detailní výkres nátokového objektu					Měřítko 1:50
					Č. výkresu D.5.2.