
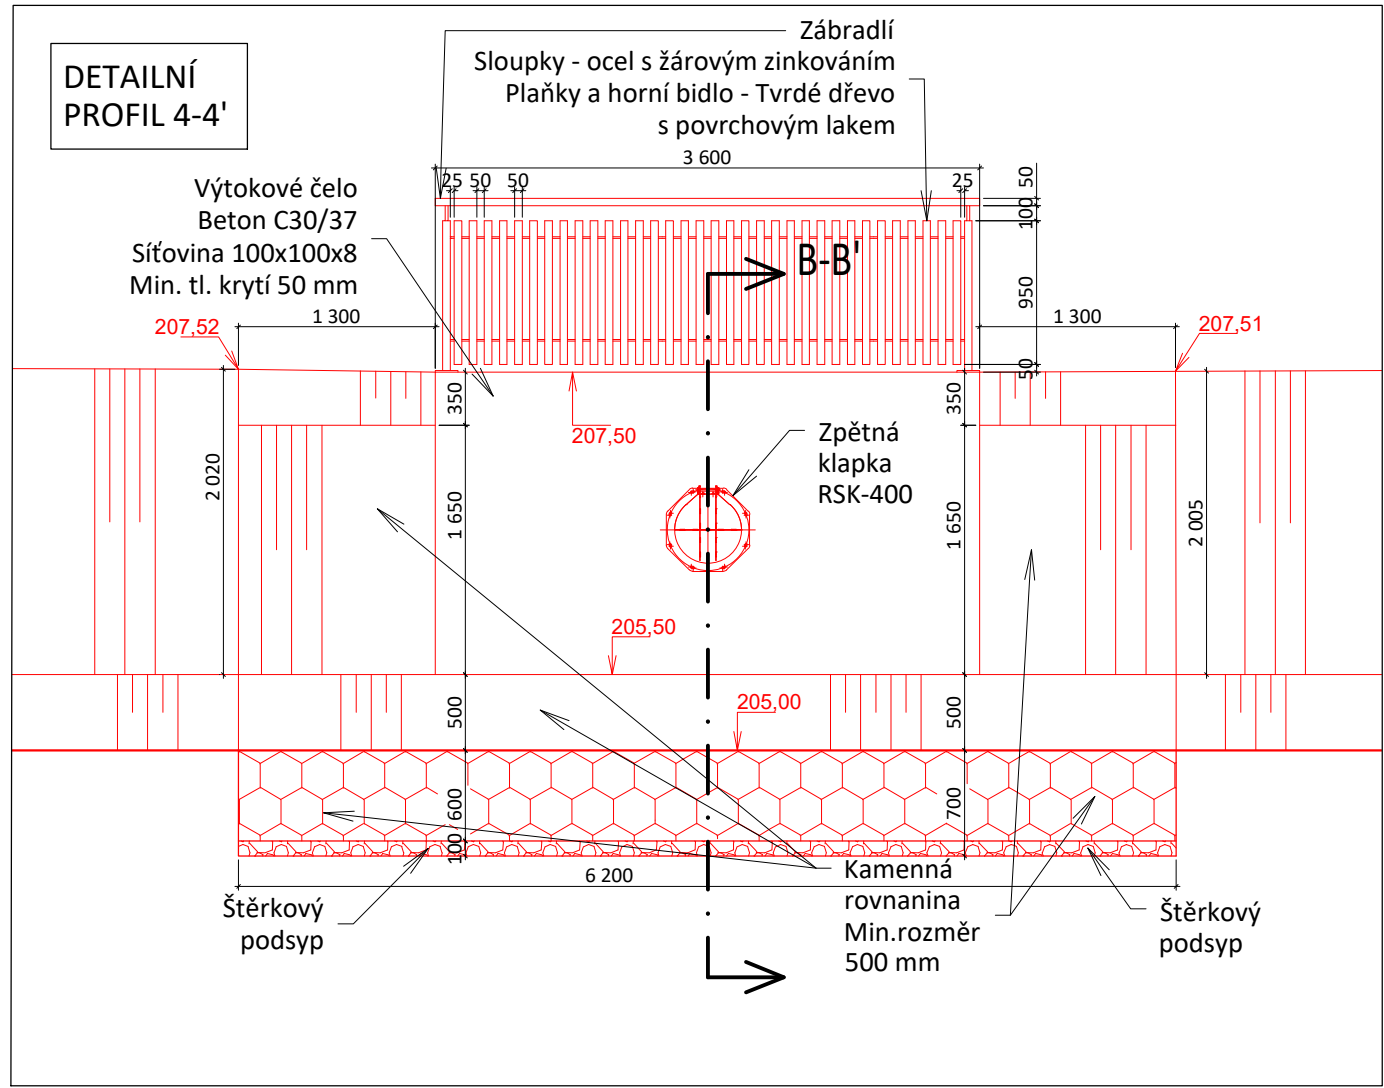
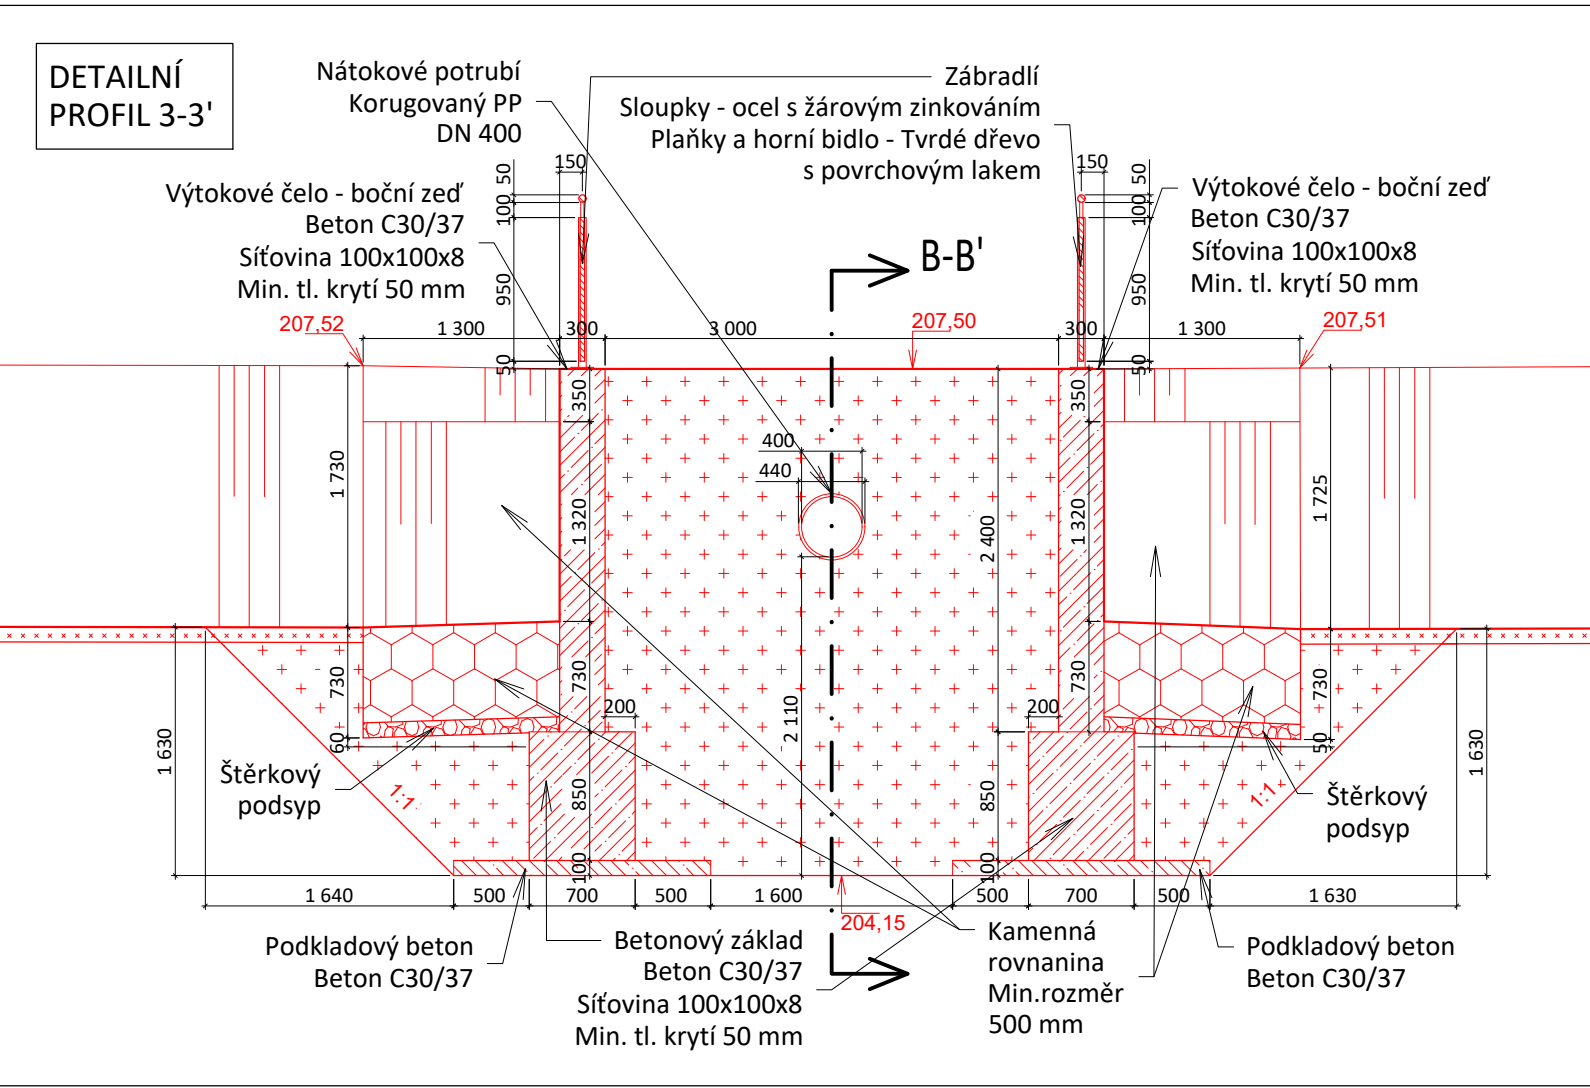
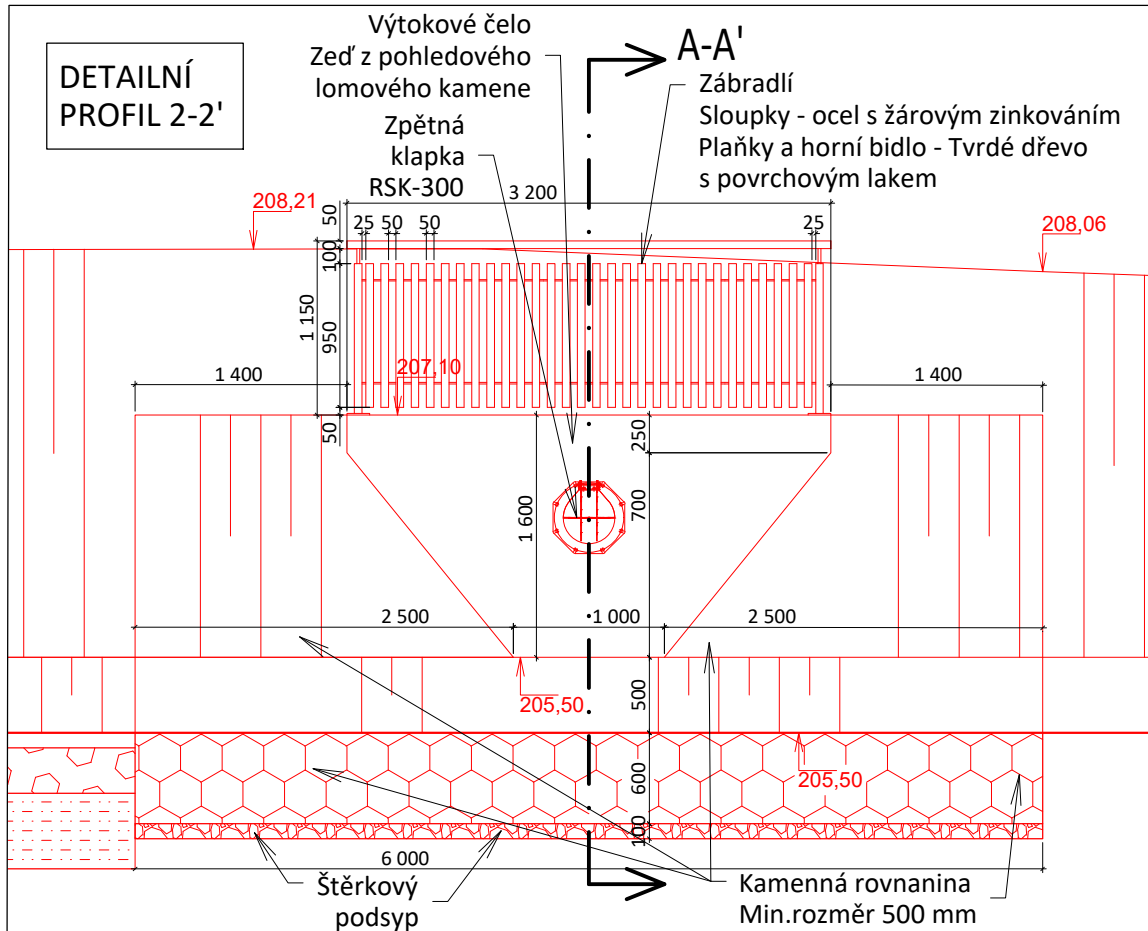
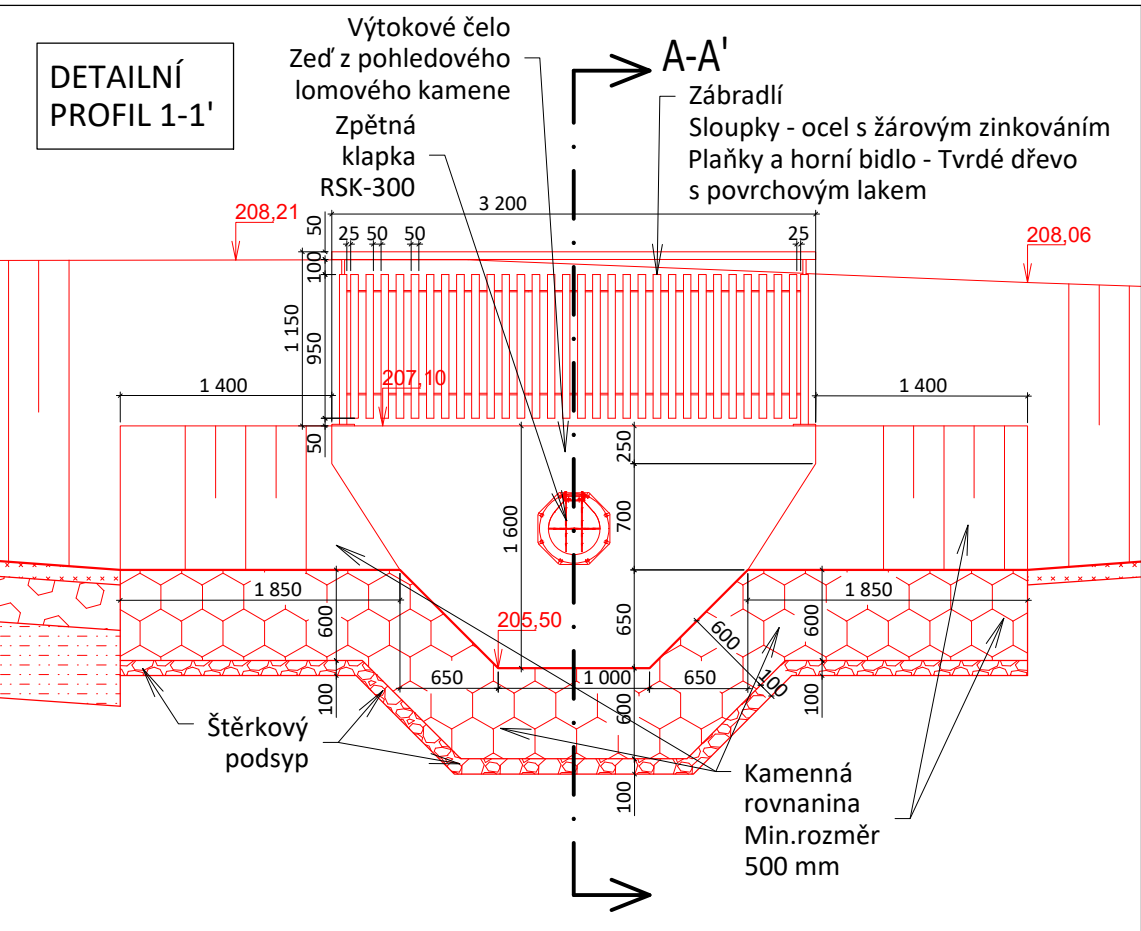
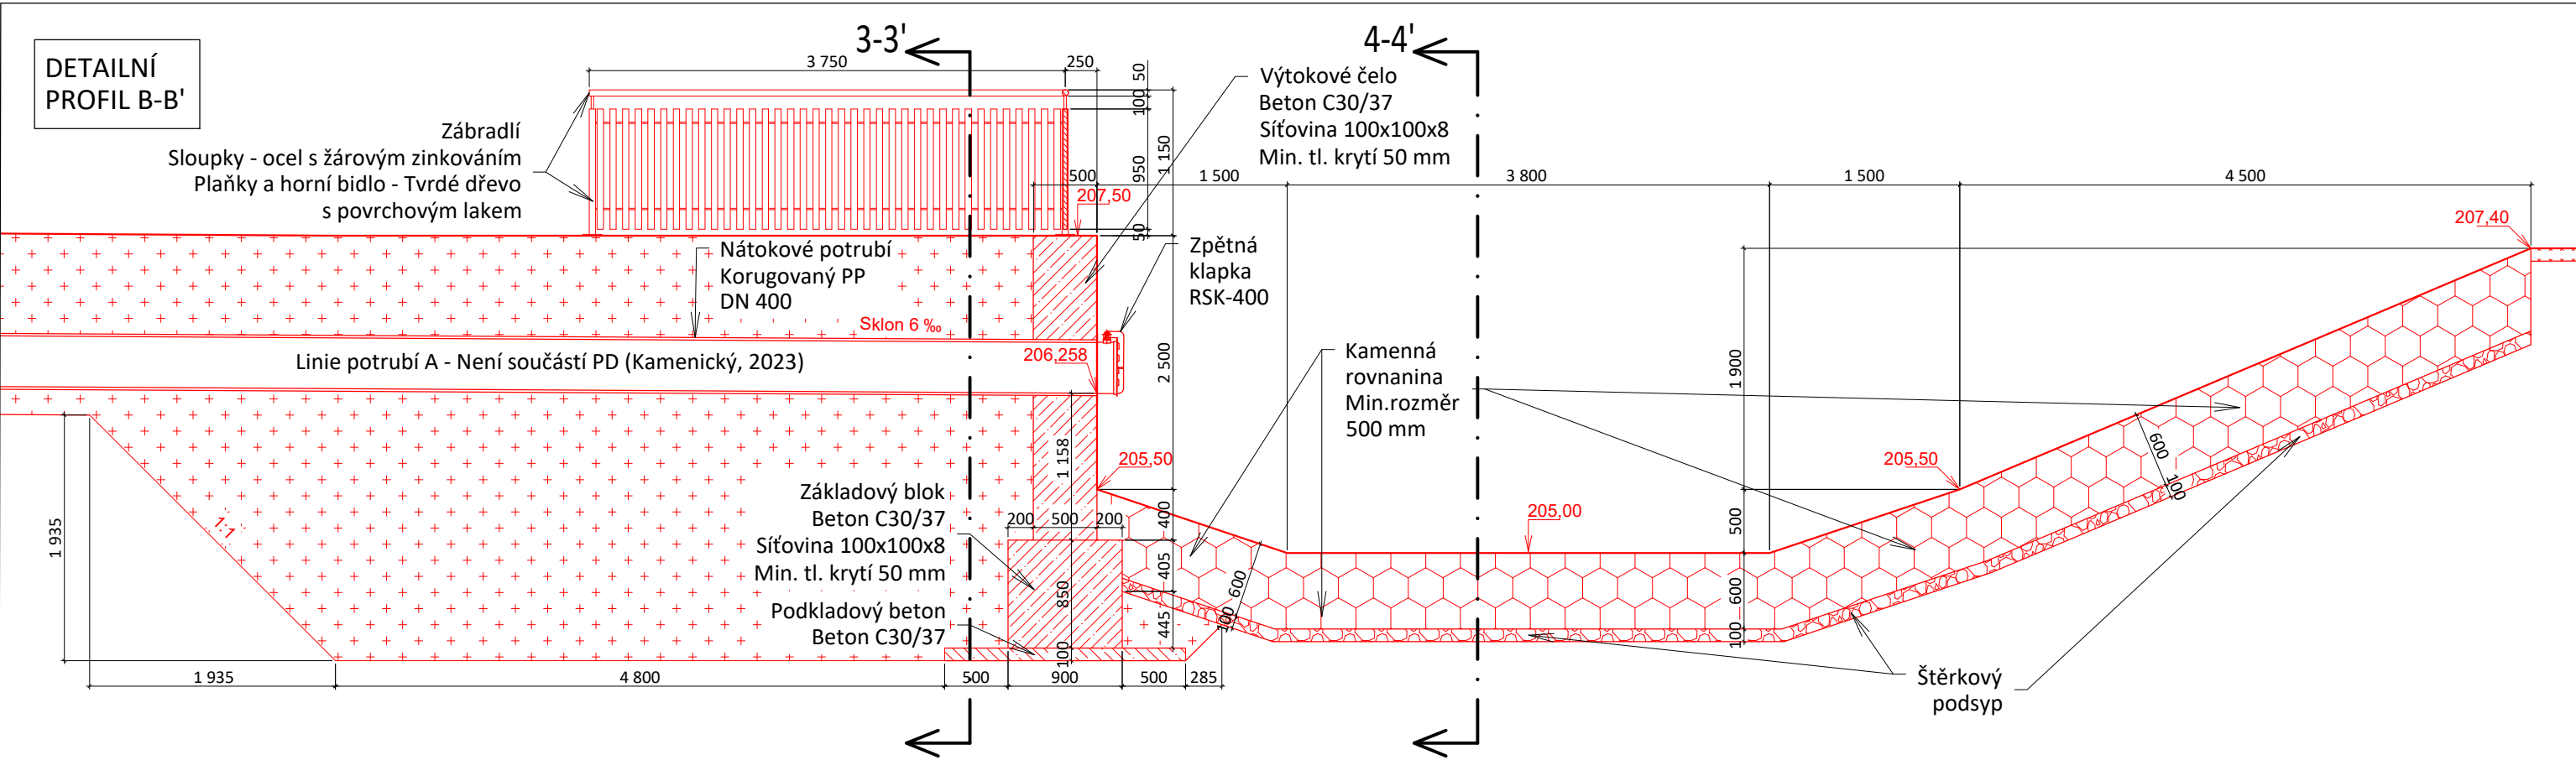
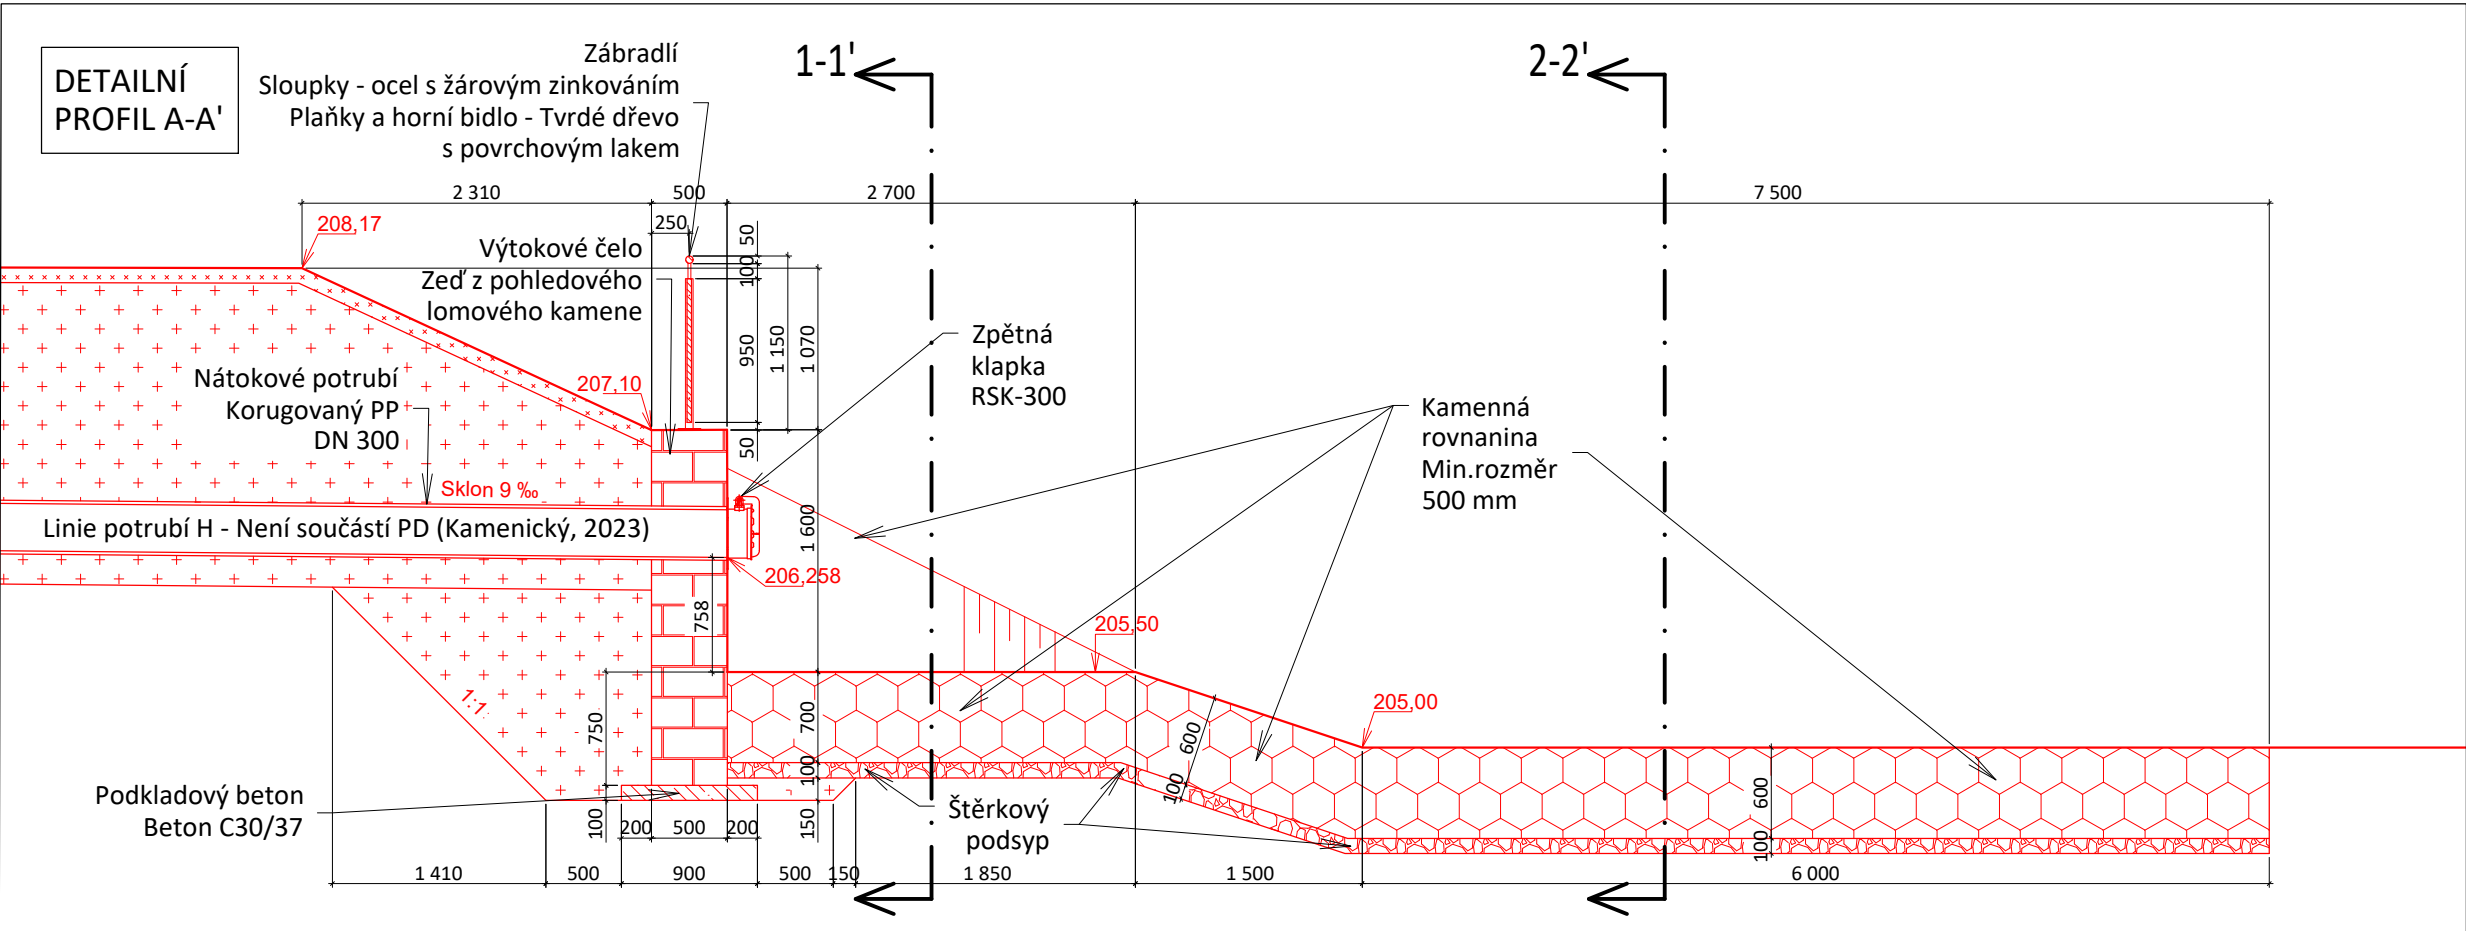
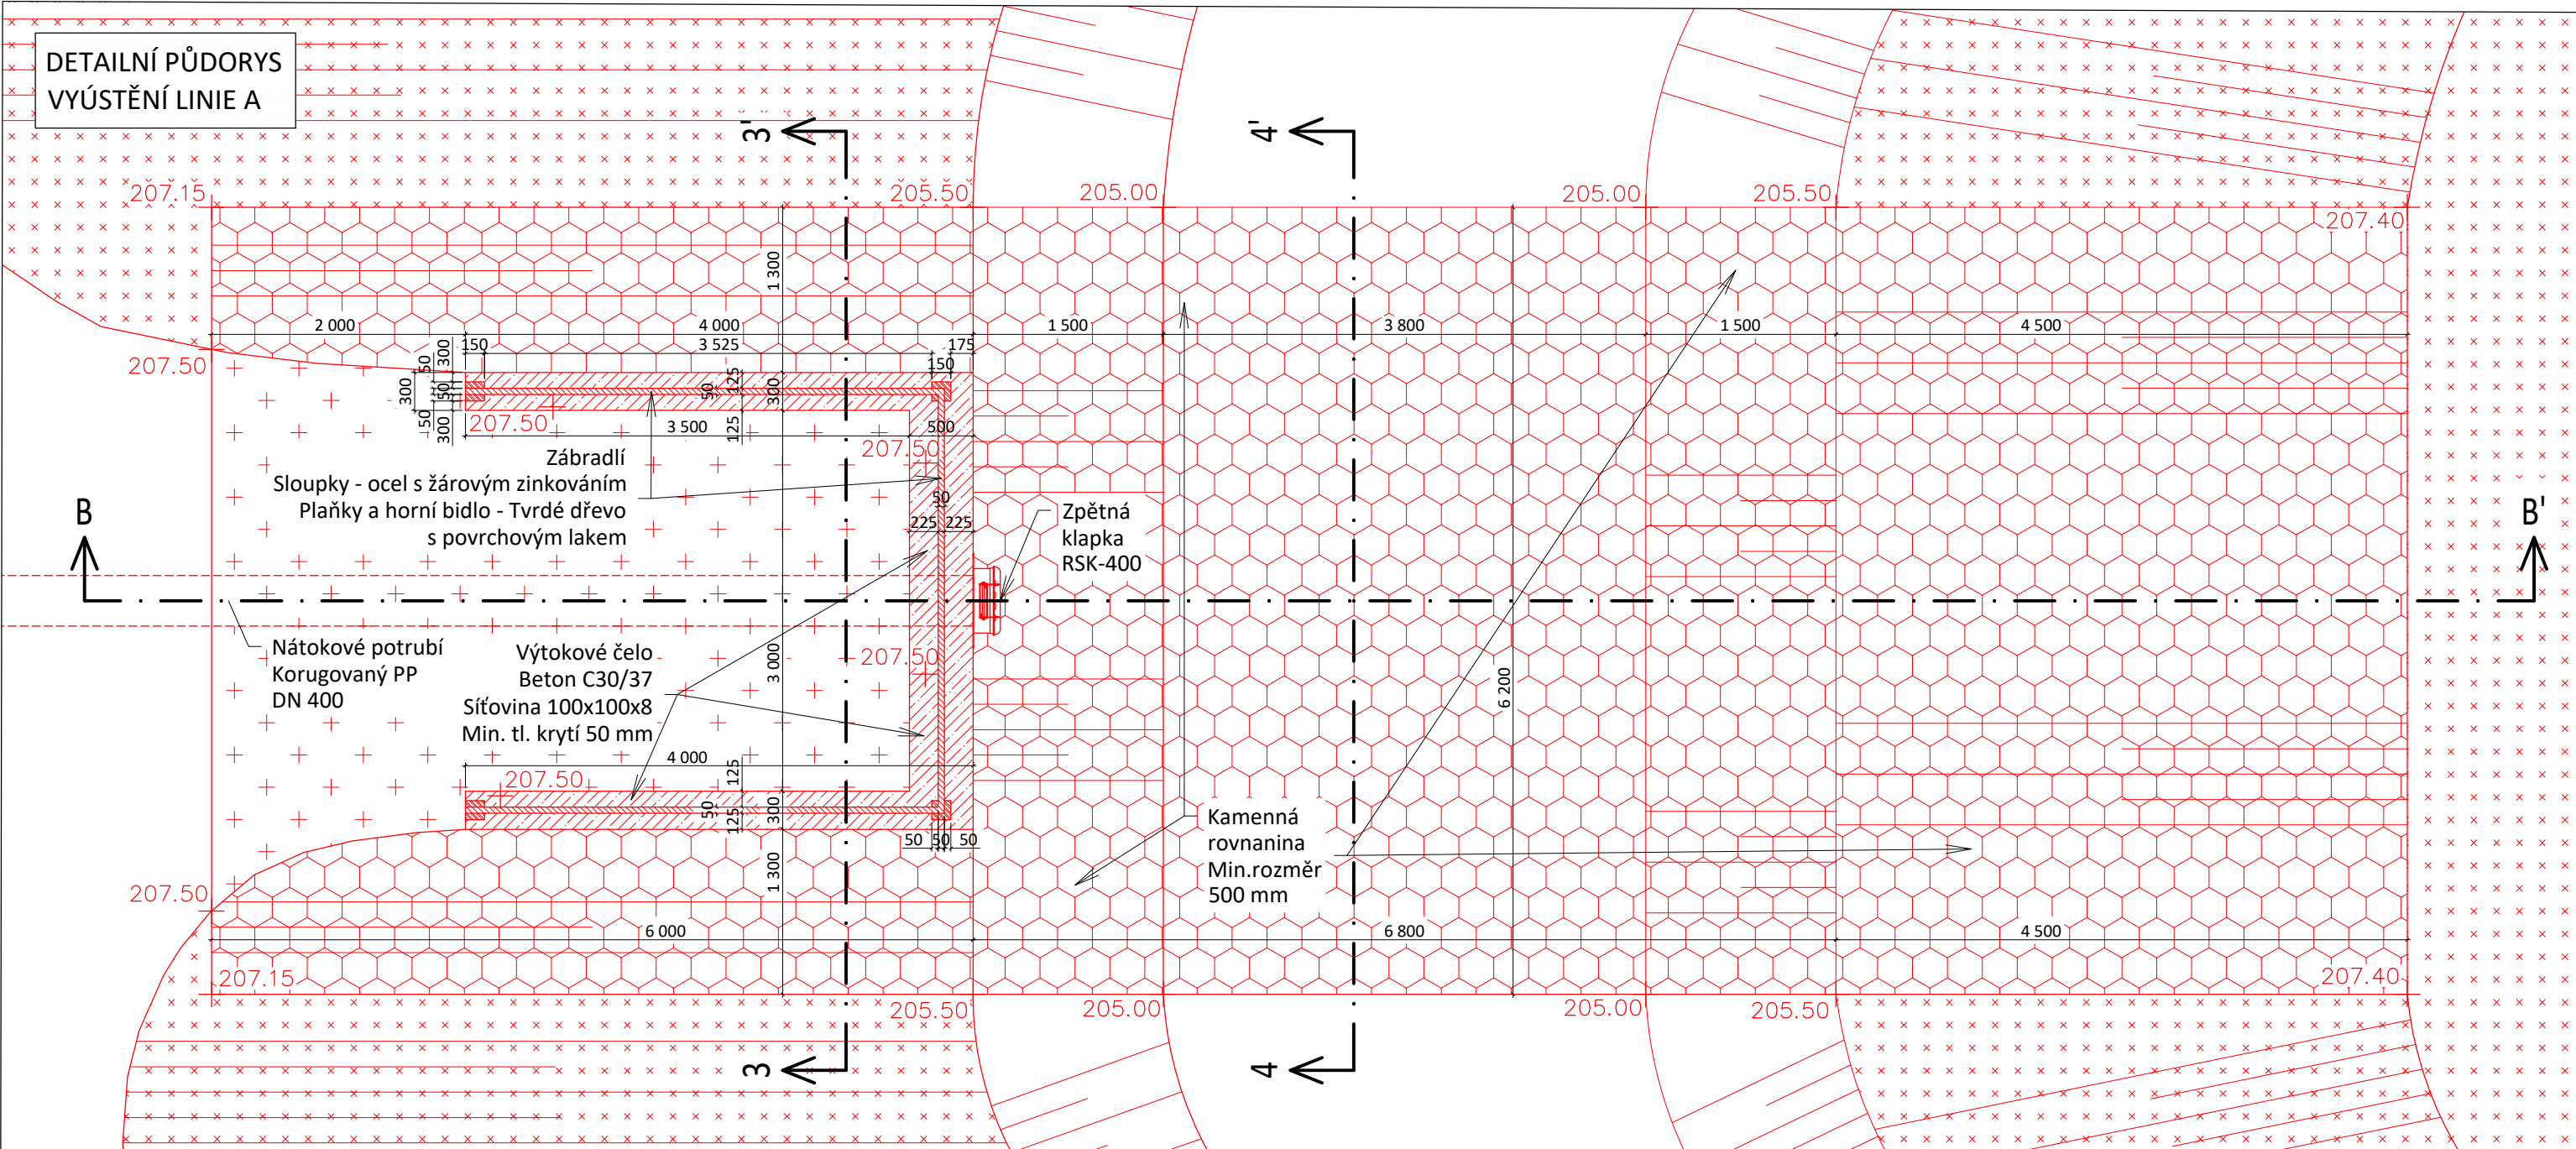
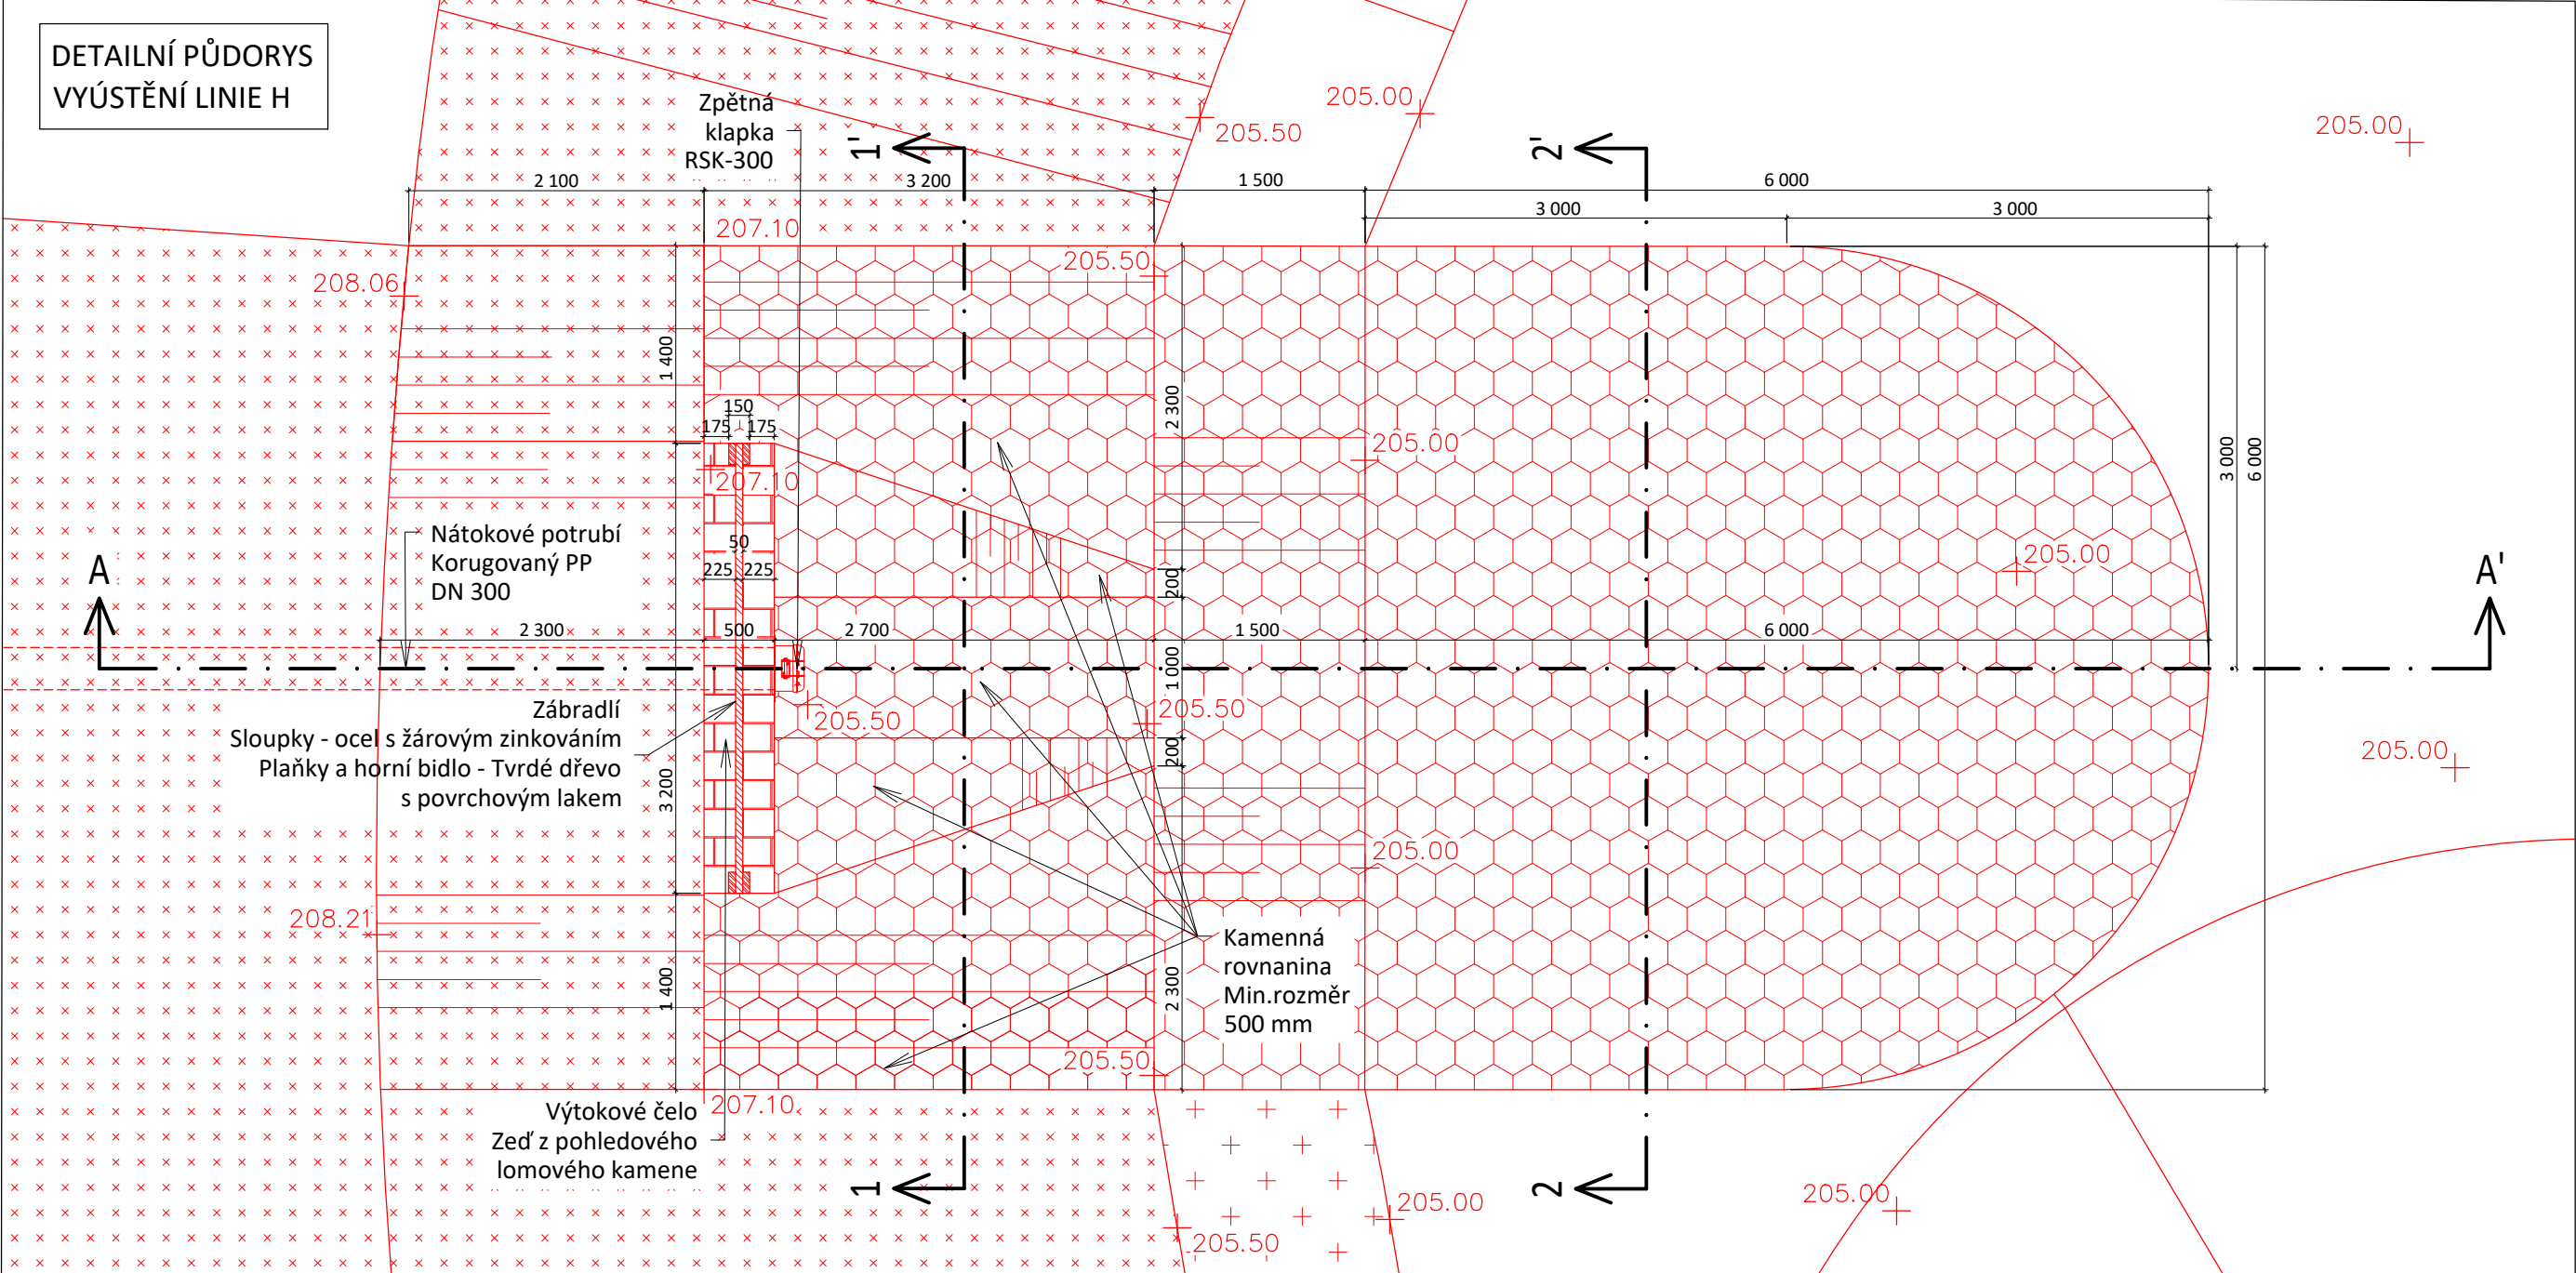


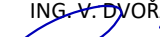

Legenda:

- Návrhový terén
Stávající terén - geodetický záměr
Linie návrhu
Plošné těsnění
Kamenný zához min. rozměr 300 mm
Hutnější zához
Urovňování povrchu, ohumění, osetí
travní směsí
Podkladový beton
C30/37
Konstrukční beton
C30/37
- Ocel
Dřevo
Podsypaný drcený hutnější štěr 8-16 mm
Těžká kamenná rovinanina
Min. rozměr kamene 500 mm
Kamenný pohoz frakce 0-125 mm

VÝŠKOPISNÝ SYSTÉM: BpV
POLOHOPISNÝ SYSTÉM: S-JTSK

Kreslil ING. V. DVORÁK	Navrhl ING. V. DVORÁK 	Odp. projektant ING. M. LEXA	Tech. kontrola ING. M. LEXA	 VODOHODPODÁRČSKÝ ROZVOJ A VÝSTAVBA a.s. Nábřeží 4 150 56 Praha 5
Kraj Středočeský	Obec Klučov			
Investor Obec Klučov			Soubor 0_KonceptKPojednani_DSP_Uprava.dwg	
TVRZIŠTĚ KLUČOV – RETENČNÍ NÁDRŽ, DSP			Formát 10x44	
D.2. Výkresová část			Datum 3/2024	
Detailní výkres vyústění dešťové kanalizace - linie H			Stupeň Stavební povolení	
			Zakázka 4801/006	
			Měřítko 1:50	
			Č. výkresu D.5.3.	