


VZOROVÉ PŘÍČNÉ ŘEZY

KRAJINNÝ PARK HAVRAŇÁK

SO-01 - sdílený živičný / dlážděný chodník pro pěší a cyklisty šíře 3,5 m+

SO-01.2 úsek KÚ KBELY

M 1:50

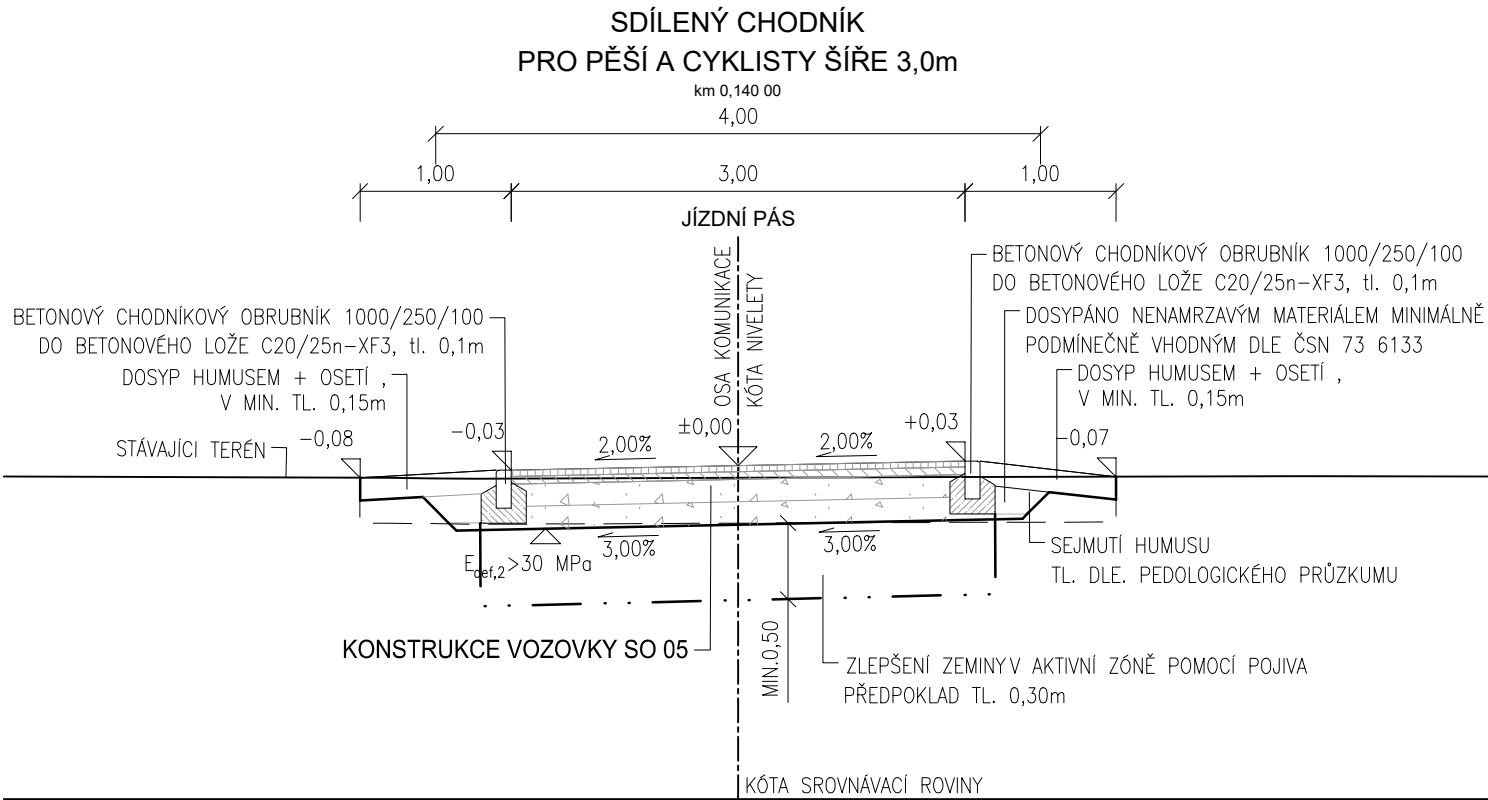

KONSTRUKCE VOZOVKY SO 01 DLE TP 170 D1-N2-VI-PIII

ASFALTOVÝ BETON PRO OBRUSNÉ VRSTVY	ACO 11	40 mm	ČSN EN 13108–1, ČSN EN 13108–1 ed.2
SPOJOVACÍ POSTŘÍK MODIF. KATIONAKTIVNÍ ASF. EMULZÍ	PS–C	0,35 kg/m ²	ČSN 73 6129, ČSN EN 13808
ASFALTOVÝ BETON PRO PODKLADNÍ VRSTVY	ACP 16+	50 mm	ČSN EN 13108–1, ČSN EN 13108–1 ed.2
INFILTRAČNÍ POSTŘÍK	PI–C	1,00 kg/m ²	ČSN 736132, ČSN EN 13808
(S POSYPEM KAMENIVEM FR. 2/4)		3,00 kg/m ²	
ŠTĚRKODRŤ	ŠD _A	150mm	ČSN 73 6126–1, ČSN EN 13285 ed.2
ŠTĚRKODRŤ	ŠD _B	min. 150mm	ČSN 73 6126–1, ČSN EN 13285 ed.2 ▼ E _{def,2} >30 MPa
CELKEM		min. 390 mm	

DOKUMENTACE NESLOUŽÍ K REALIZACI STAVBY.
DÍLO JE CHRÁNĚNO AUTORSKÝM ZÁKONEM. JAKÉKOLIV ROZMNOŽOVÁNÍ
CI VYTVÁŘENÍ KOPII BEZ VĚDOMÍ AUTORA JE ZAKÁZÁNO

SO-01

Souřadný systém S-JTSK; výškový systém Bpv

Přehled revizí					
00	04/2025	Čistopis	DBo	JDi	DBo
Č.	Datum	Popis	Vypr.	Kontr.	Schv.
Objednatel					
			Městská část Praha 19 Semilská 43/1, 197 00 Praha 9 - Kbely Česká republika		
			Městská část Praha - Čakovice nám. 25. března 121/1, 196 00 Praha 9 - Čakovice Česká republika		
			Hlavní město Praha Jungmannova 35/29, 110 00 Praha 1 Česká republika		
Projektant					
			Ing. Dárius Bolješik Autorizovaný inženýr pro dopravní stavby Velkopavlovická 4065/3, Brno - Vinohrady, 628 00 Česká republika		
Kraj: Hlavní město Praha Obec: Praha [554782] Katastrální území: Čakovice [731561], Kbely [731641], Letňany [731439]					
Akce					
KRAJINNÝ PARK HAVRAŇÁK					
Část SO-01 sdílený živičný / dlážděný chodník pro pěší a cyklisty šíře 3,5 m					
Navrhl/vypracoval		Ing. Dárius Bolješik		Ing. Dárius Bolješik Velkopavlovická 4065/3 62800 Brno - Vinohrady Česká republika	
Zodp. projektant		Ing. Dárius Bolješik			
Technická kontrola		Ing. Jan Dibďák			
Hlavní inženýr projektu		Ing. Dárius Bolješik			
Název přílohy			Měřítko		Číslo kopie
SO-01.2 - úsek KÚ Kbely Vzorové příčné řezy			1:50		
Stupeň dok.	Číslo sml. obj.	Číslo akce	Číslo přílohy		
ZDS	-	-	D.1.1-01.2-04		