

PŘÍČNÉ ŘEZY


KRAJINNÝ PARK HAVRAŇÁK

SO-01 - sdílený živičný / dlážděný chodník pro pěší a cyklisty šíře 3,5 m

SO-01.2 - úsek KÚ Kbely

ČÁST 9

M 1:100

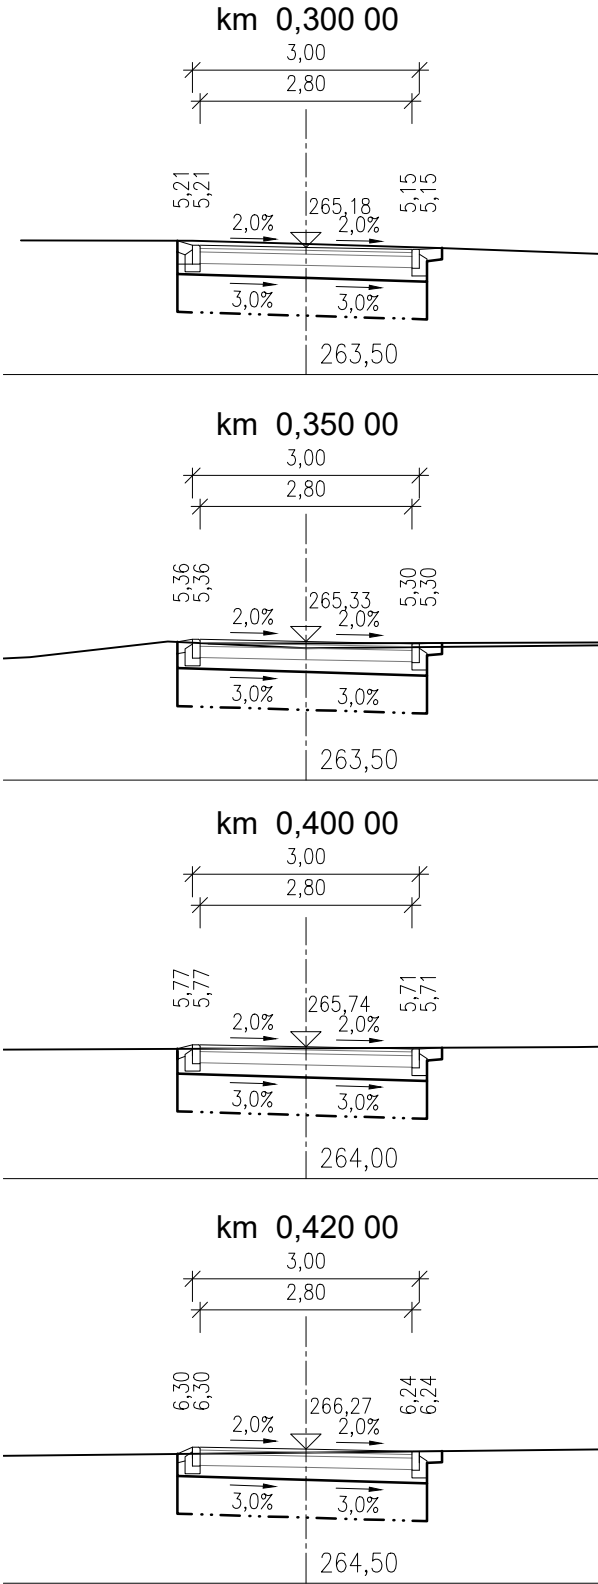

Poznámka: PDPS bylo zpracováno na zaměření ČUZK DMRG 5G, dle pokynu objednatele. Před zahájením realizace je potřeba skutečný povrch zaměřit a vytvořit dokumnetaci RDS.



SO-01

Souřadný systém S-JTSK; výškový systém Bpv

Přehled revizí					
00	04/2025	Čistopis	DBo	JDi	DBo
Č.	Datum	Popis	Vypr.	Kontr.	Schv.
Objednatel  Městská část Praha 19 Semilská 43/1, 197 00 Praha 9 - Kbely Česká republika  Městská část Praha - Čakovice nám. 25. března 121/1, 196 00 Praha 9 - Čakovice Česká republika  Hlavní město Praha Jungmannova 35/29, 110 00 Praha 1 Česká republika					
Projektant  Ing. Dáriuš Bolješik Autorizovaný inženýr pro dopravní stavby Velkopavlovická 4065/3, Brno - Vinohrady, 628 00 Česká republika					
Kraj: Hlavní město Praha Obec: Praha [554782] Katastrální území: Čakovice [731561], Kbely [731641], Letňany [731439]					
Akce KRAJINNÝ PARK HAVRAŇÁK					
Část SO-01 sdílený živičný / dlážděný chodník pro pěší a cyklisty šíře 3,5 m					
Navrhl/vypracoval		Ing. Dáriuš Bolješik		Zpracovatel části  Ing. Dáriuš Bolješik Velkopavlovická 4065/3 62800 Brno - Vinohrady Česká republika	
Zodp. projektant		Ing. Dáriuš Bolješik			
Technická kontrola		Ing. Jan Dibďák			
Hlavní inženýr projektu		Ing. Dáriuš Bolješik			
Název přílohy			Měřítko	Číslo kopie	
SO-01.2 - úsek KÚ Kbely- část 9 Příčné řezy			1:100		
Stupeň dok.	Číslo sml. obj.	Číslo akce	Číslo přílohy		
ZDS	-	-	D.1.1-01.2-05		

DOKUMENTACE NESLOUŽÍ K REALIZACI STAVBY.
DÍLO JE CHRÁNĚNO AUTORSKÝM ZÁKONEM. JAKÉKOLIV ROZMNOŽOVÁNÍ
CI VYTVÁŘENÍ KOPÍÍ BEZ VĚDOMÍ AUTORA JE ZAKÁZÁNO