


PVC-KG - Ø160	10.92
1.0 %	10.92

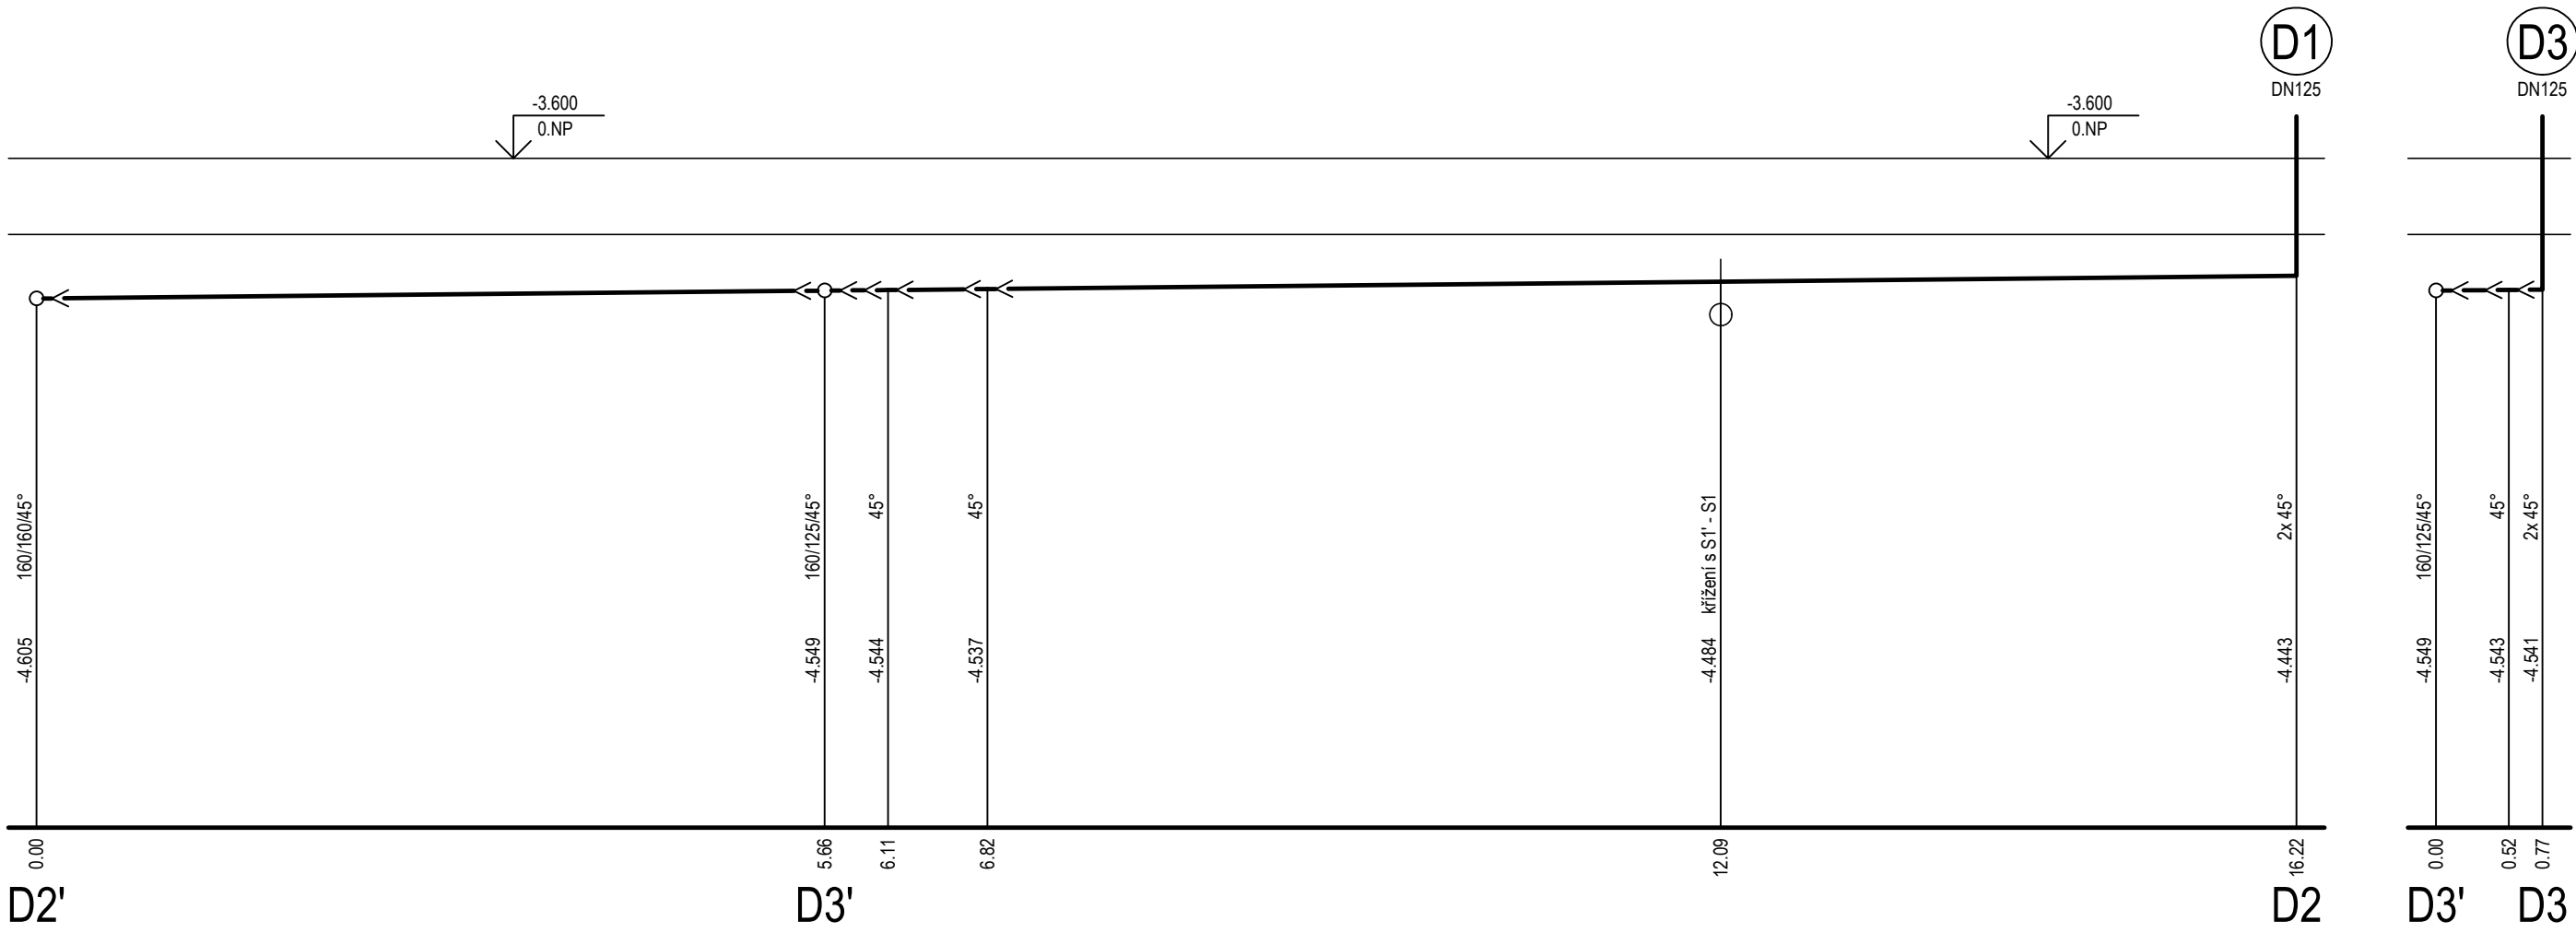

PVC-KG - Ø160	16.22
1.0 %	16.22

Ø125 0.77	0.77
1.0 % 0.77	0.77

VÝŠKOVÝ SYSTÉM BpV  
+/-0.00 = 293.00 m n.m.  
PROJEKT  
CHOCERADY  
Centrum veřejných služeb Chocerady  
INVESTOR  
Obec Chocerady  
Chocerady 267, 257 24  
ARCHITEKT  
Zuzana Drahotová (ČKA 04638)  
T 604 928 396, E zuzana.drahotova@gmail.com  
STUPEŇ  
DPS  
STAVEBNÍ OBJEKT  
SO 01  
ČÁST  
D.1.4.c Zdravotechnické instalace  
ZODPOVĚDNÝ PROJEKTANT  
Ing. Jan Šetelík (ČKAIT 0007729)  
ZPRACOVAL  
Ing. Barbora Žďárská  
DATUM  
15.10.2021  
MĚŘITKO  
1:50  
NÁZEV VÝKRESU  
PODÉLNÉ ŘEZY  
DEŠŤOVÉ KANALIZACE  
ČÍSLO VÝKRESU

D.1.4.c.202K