




PŘÍČNÝ REZ

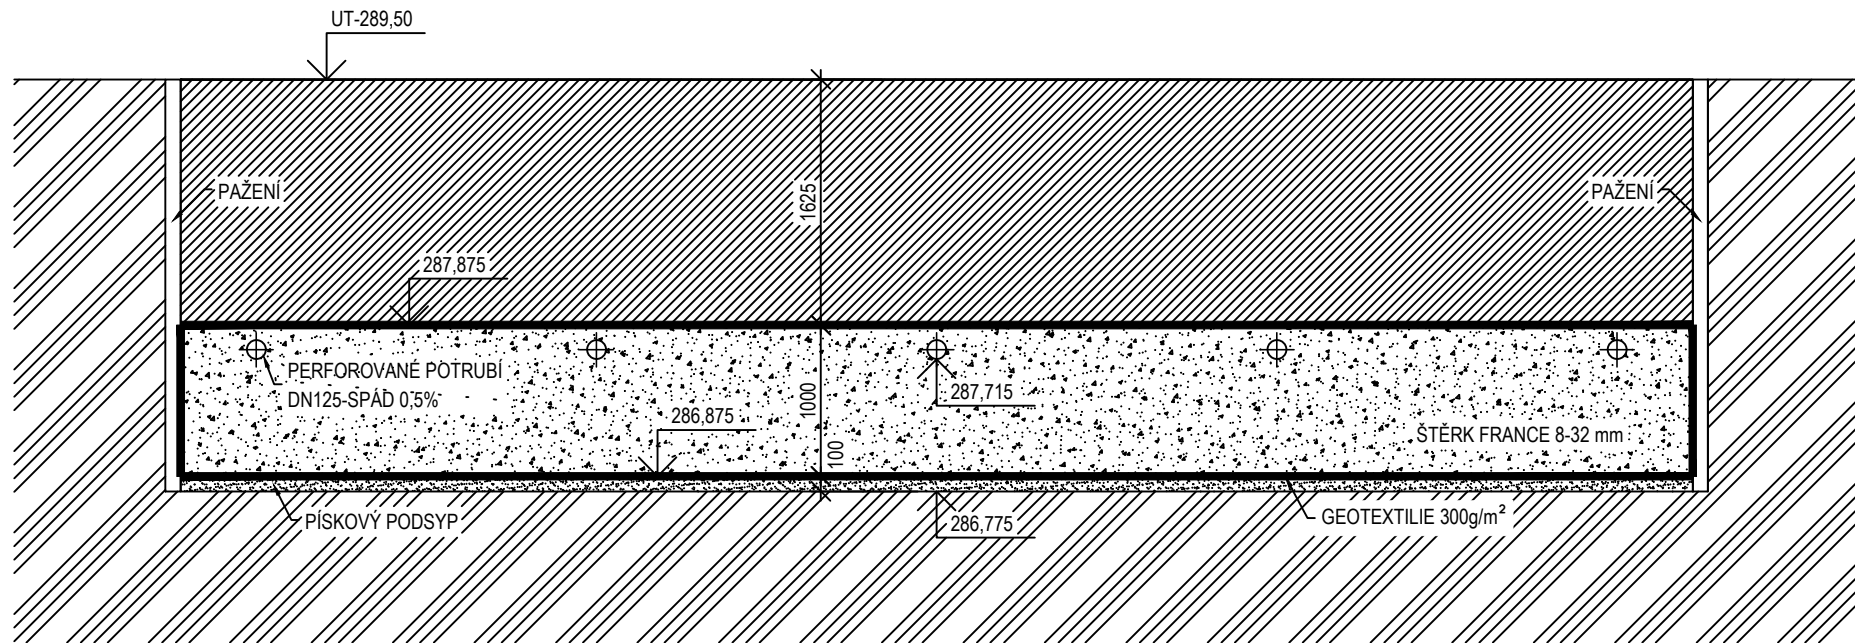

PODÉLNÝ REZ

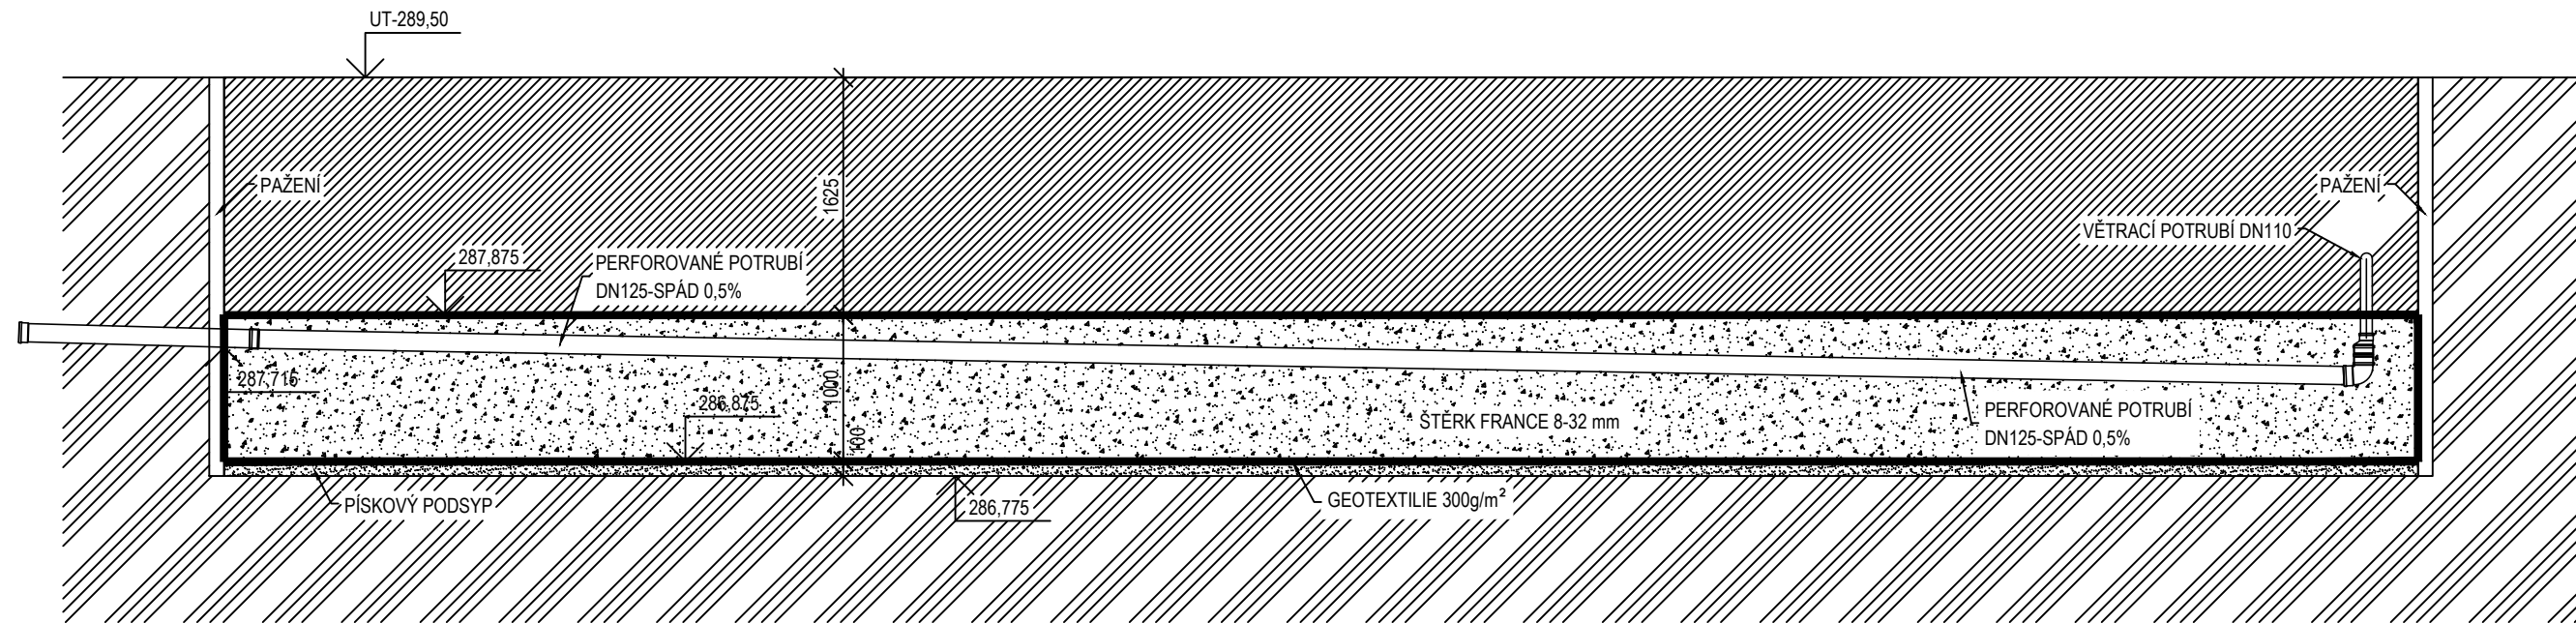

PŮDORYS

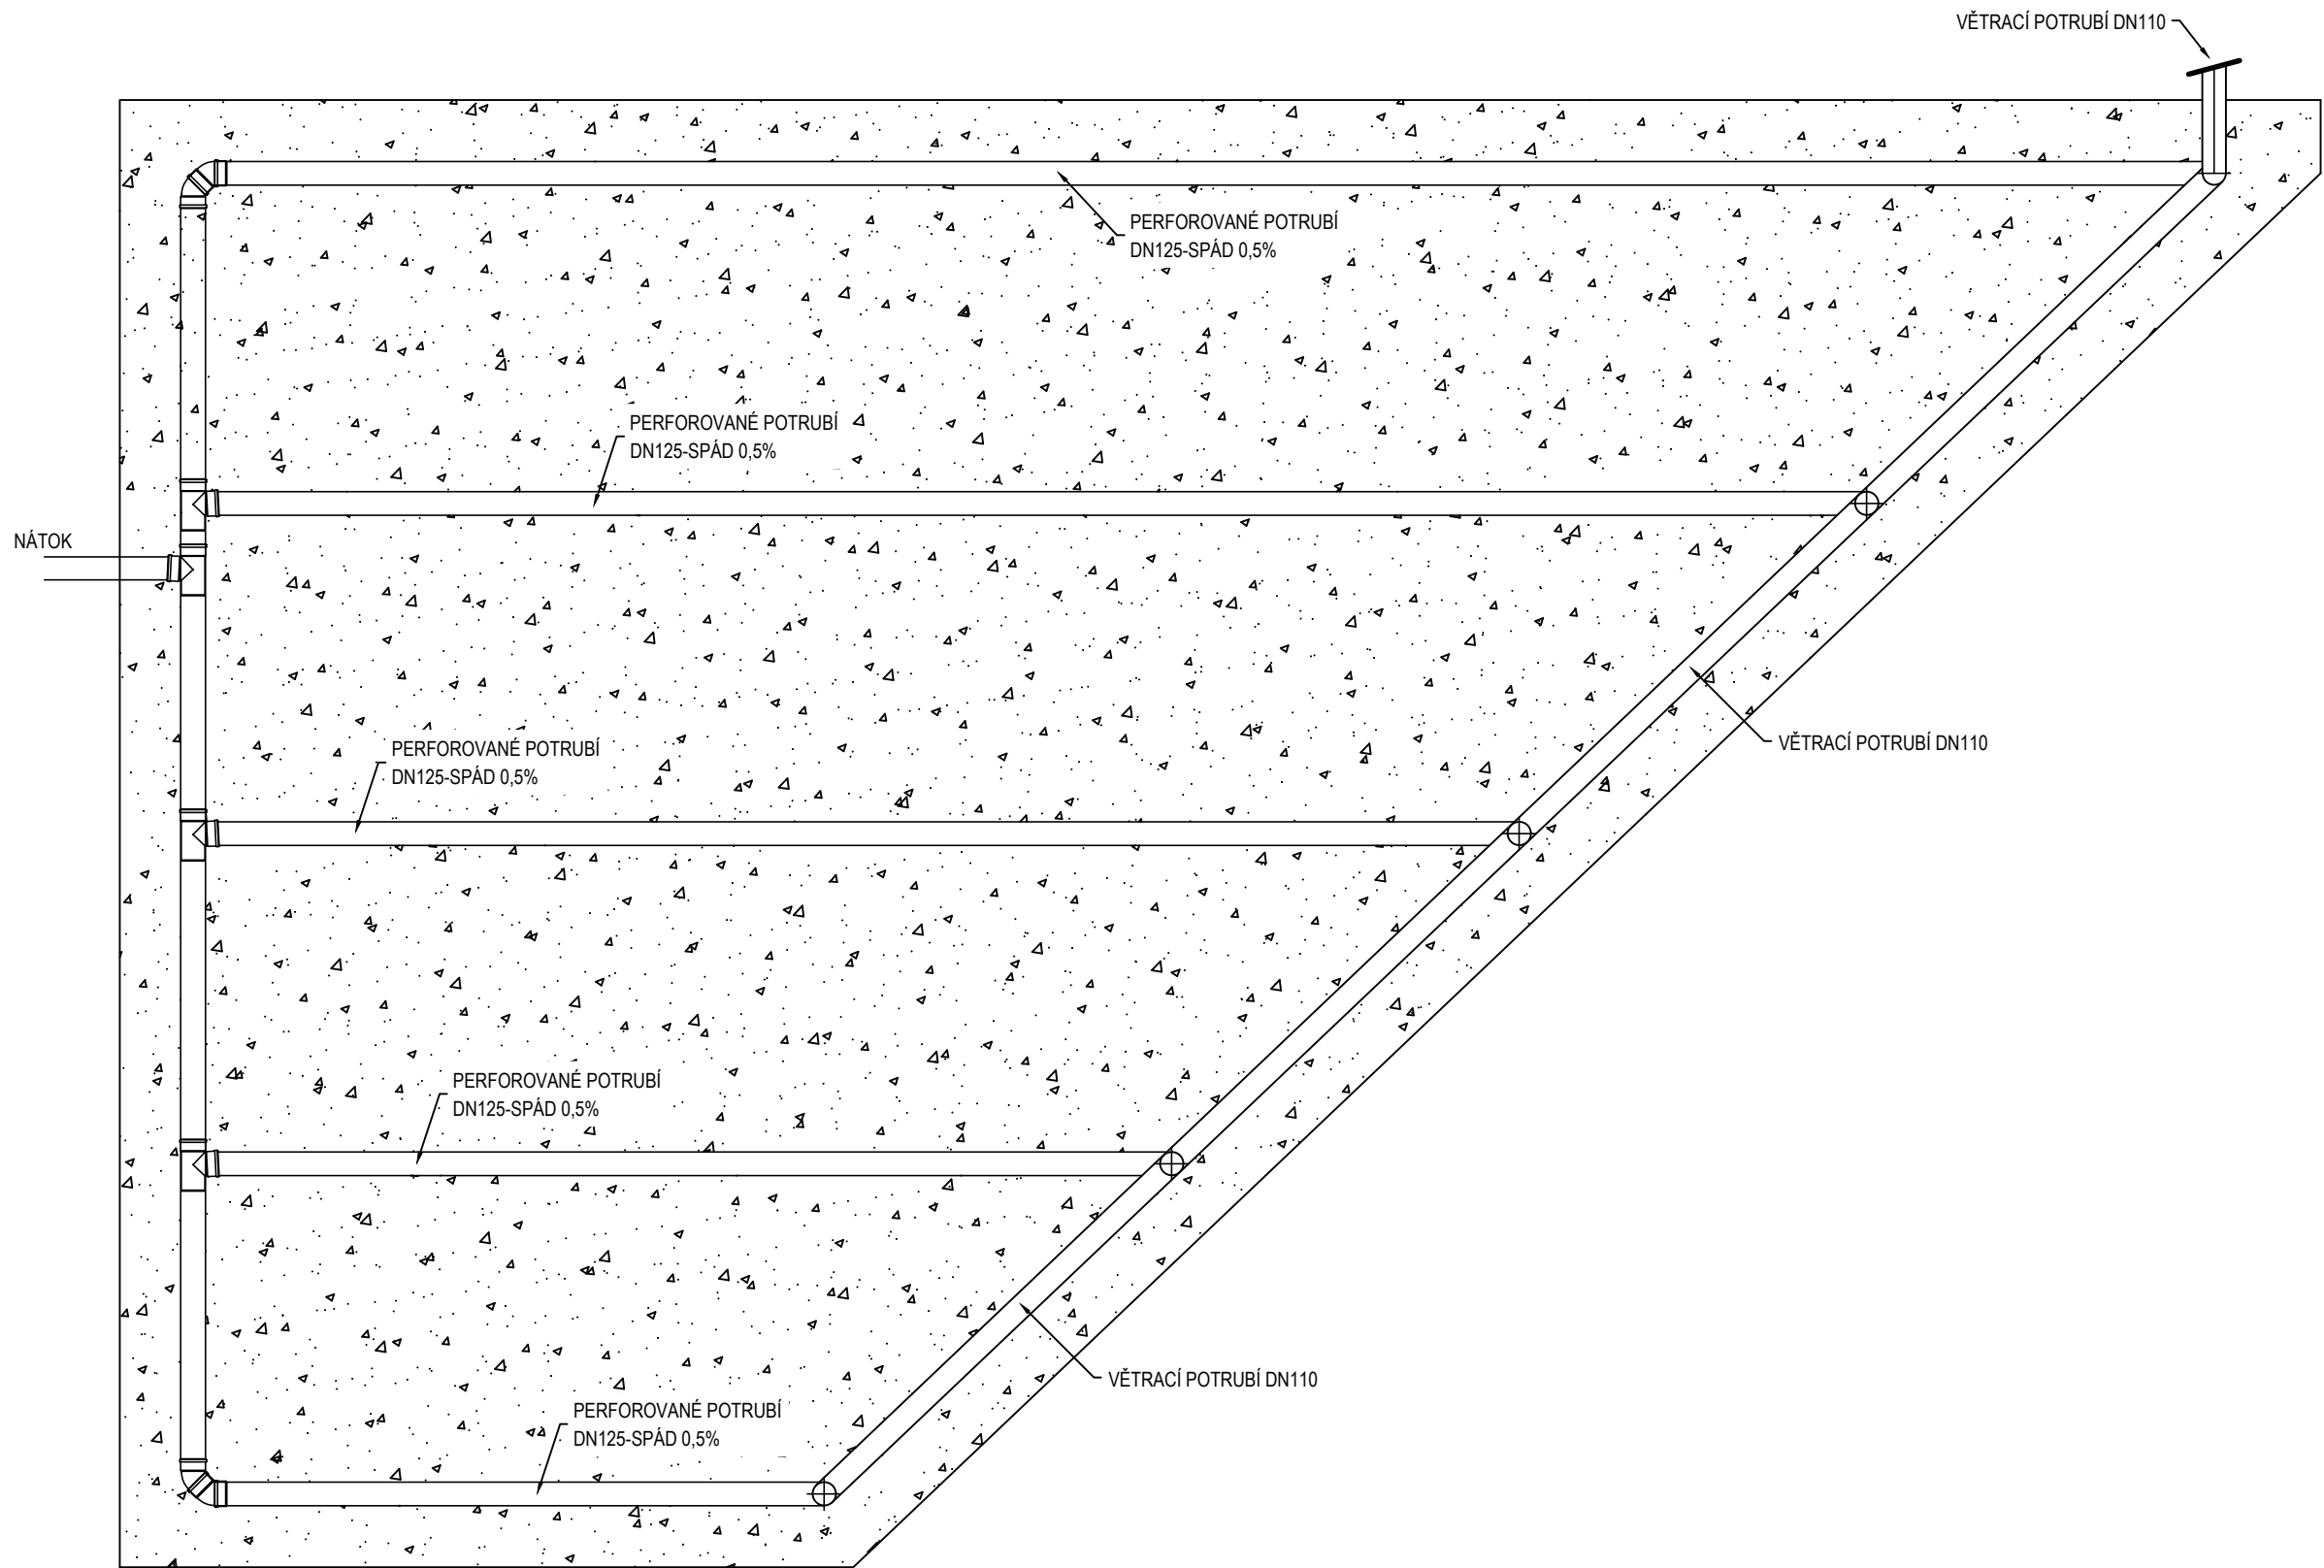

VÝŠKOVÝ SYSTÉM BpV
+/-0,00 = 293,00 m n.m.
PROJEKT
CHOCERADY
Centrum veřejných služeb Chocerady
INVESTOR
Obec Chocerady
Chocerady 267, 257 24
ARCHTEKT
Zuzana Drahotová (ČKA 04638)
T 604 928 396, E zuzana.drahotova@gmail.com
STUPEŇ
DPS
STAVEBNÍ OBJEKT
SO 01
ČÁST
D.1.4.c Zdravotechnické instalace
ZODPOVĚDNÝ PROJEKTANT
Ing. Jan Šetlík (ČKAIT 0007729)
ZPRACOVAL
Ing. Barbora Žďárská
DATUM
15.10.2021
MĚŘITKO
1:50
NÁZEV VÝKRESU
ŘEZ VSAKOVACÍM OBJEKTEM
ČÍSLO VÝKRESU
D.1.4.c.302K