




Schematický řez - intenzivní zelenou střechou
kotvení dřevin

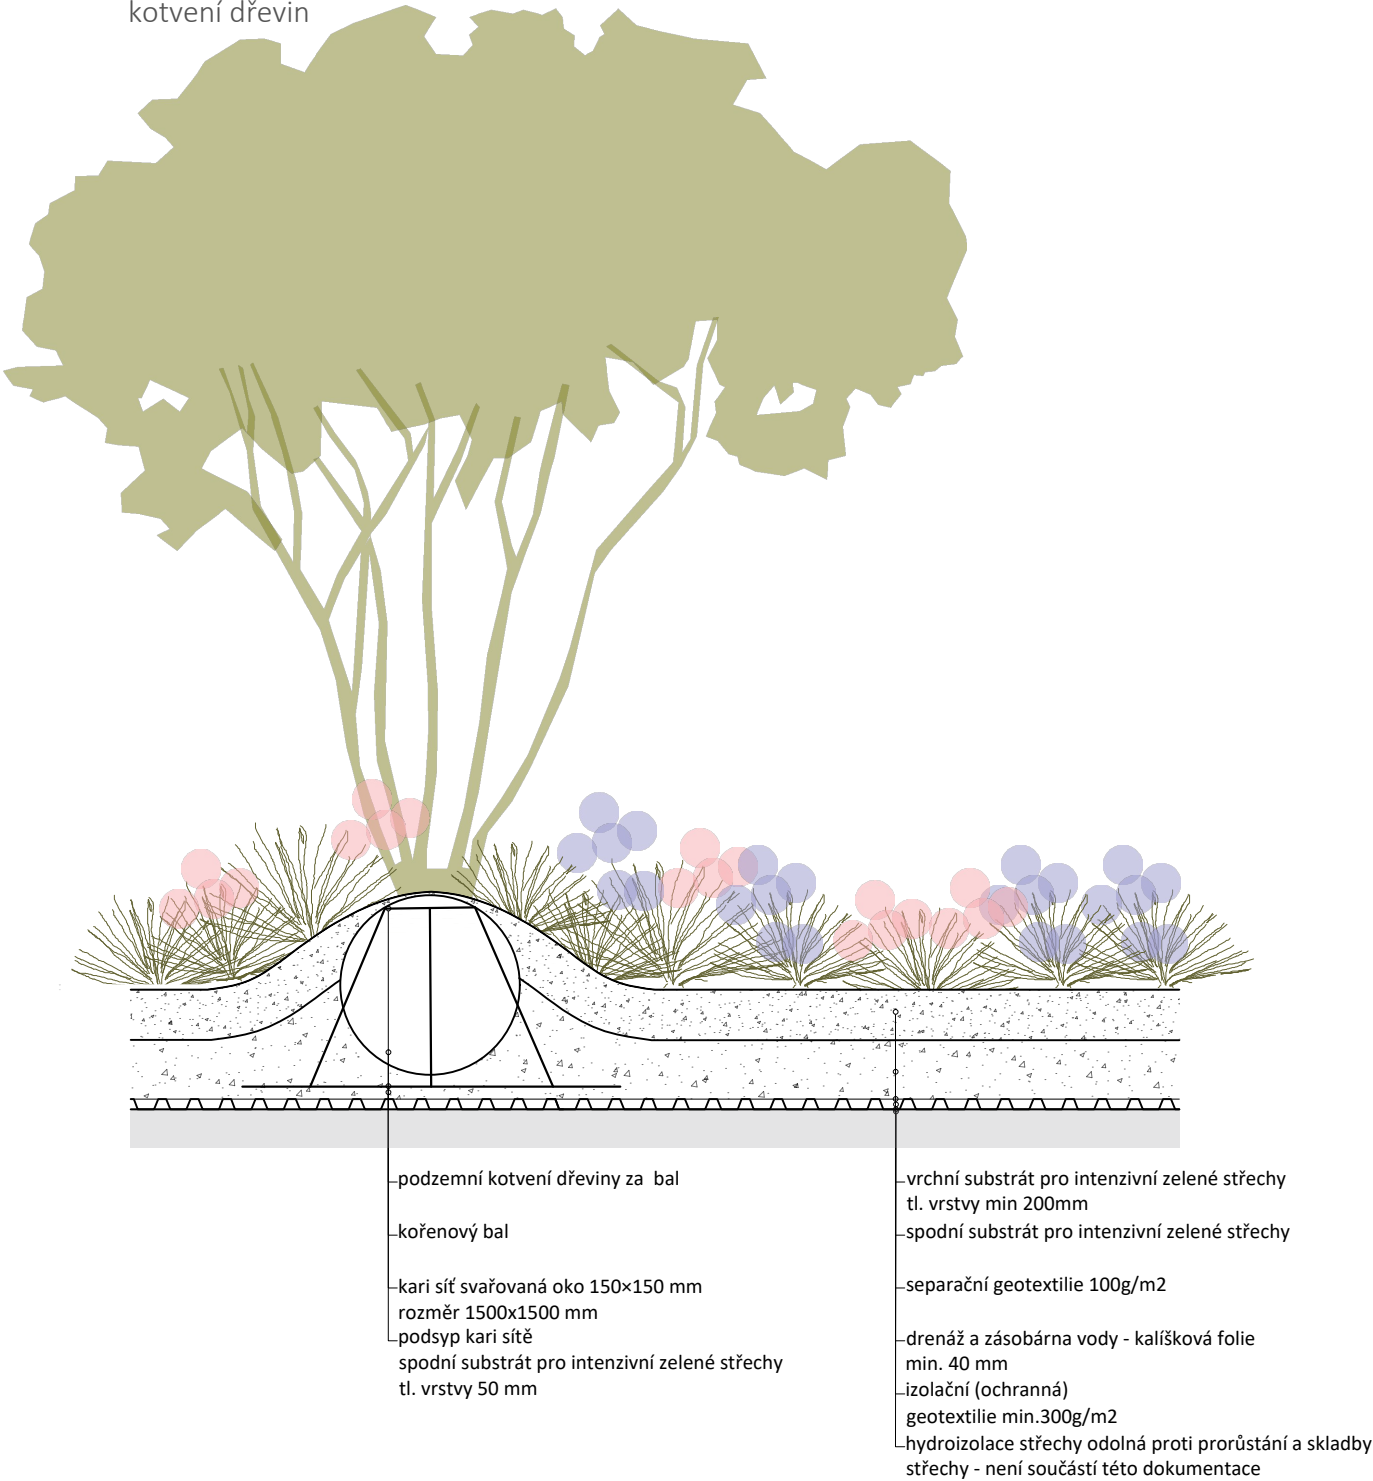


Detail mobiliáře

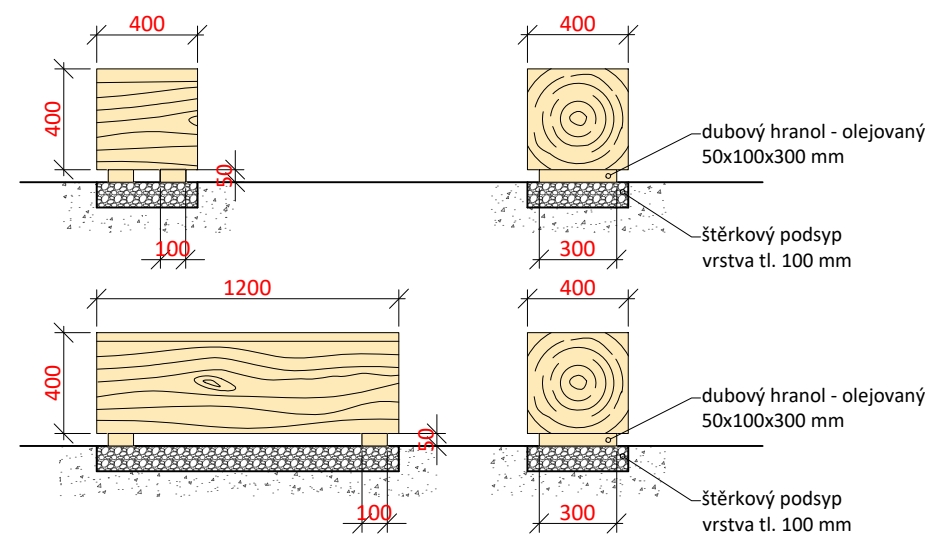

Detail uložení nášlapných kamenů

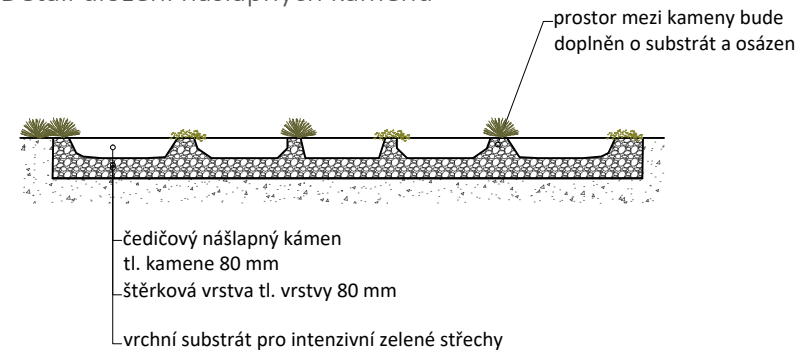

Schematický řez - extenzivní střechou

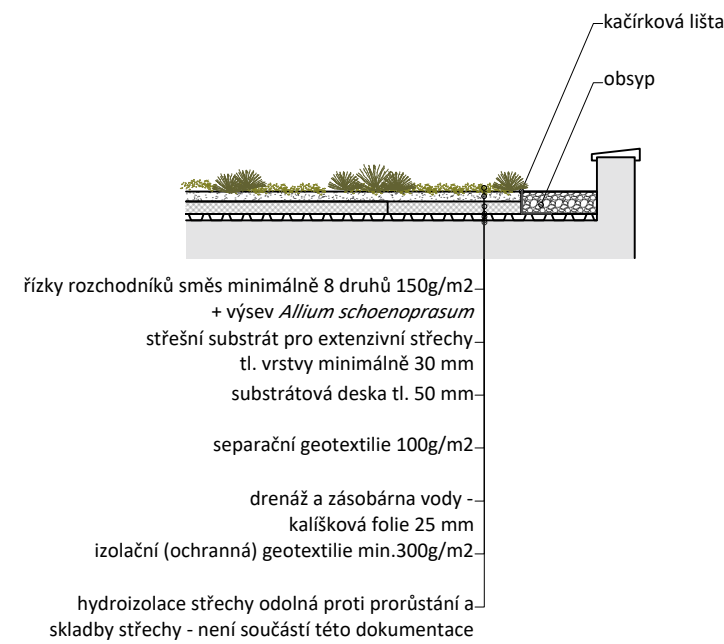

VÝŠKOVÝ SYSTÉM BpV
+/-0,00 = 293,00 m n.m.

PROJEKT
CHOCERADY
Centrum veřejných služeb Chocerady

INVESTOR
Obec Chocerady
Chocerady 267, 257 24

ARCHITEKT
Zuzana Drahotová (ČKA 04638)
T 604 928 396, E zuzana.drahotova@gmail.com

STUPEŇ

DPS

STAVEBNÍ OBJEKT
SO 01

ČÁST
D.2.2. KRAJINÁŘSKÁ ARCHITEKTURA

ZODPOVĚDNÝ PROJEKTANT
Ing. arch. Lucie Vogelová (ČKA 03857)

ZPRACOVAL
Ing. Jan Sulzer

DATUM
15.10.2021

MĚŘÍTKO
1:30

NÁZEV VÝKRESU
DETAILY

ČÍSLO VÝKRESU

D.2.2.004