


# SCHÉMA STRUKTUROVANÉ KABELÁŽE A CCTV:

## STŘECHA

Anténní stožár



Stožár bude instalován pouze pokud nebude možné provést připojení na zemní vedení operátora

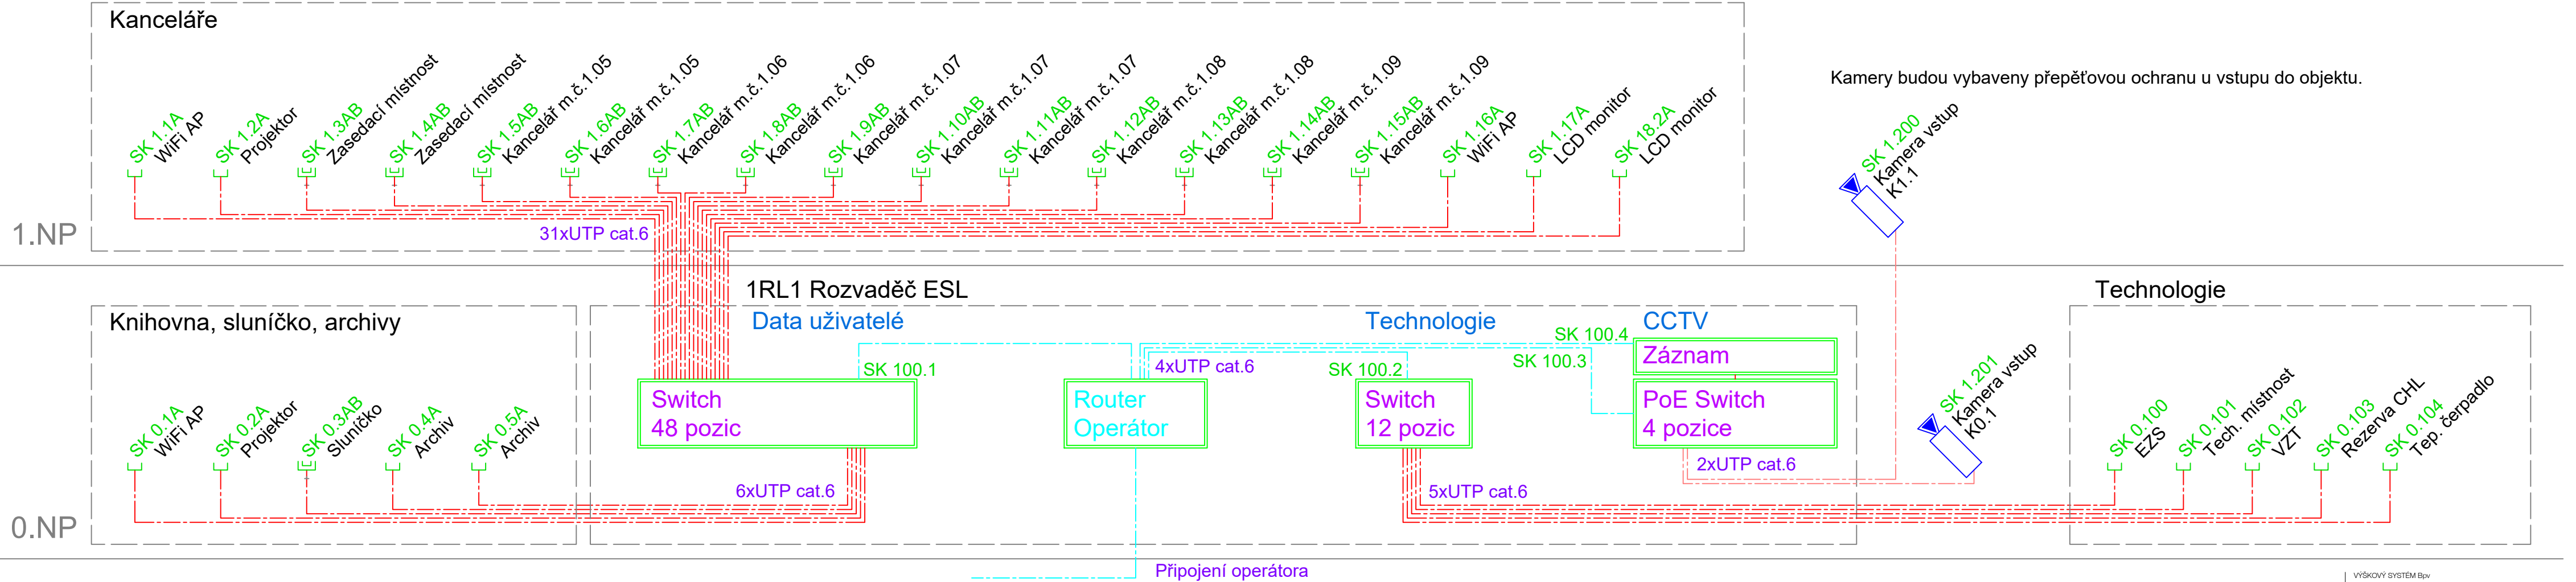

VÝŠKOVÝ SYSTÉM Bp  
+/-0,00 = 293,00 m n.m.

PROJEKT  
CHOCERADY  
Centrum veřejných služeb Chocerady

INVESTOR  
Obec Chocerady  
Chocerady 267, 257 24

ARCHITEKT  
Zuzana Drahotová (ČKA 04638)  
T 604 928 396, E zuzana.drahotova@gmail.com

STUPEŇ  
DPS

STAVEBNÍ OBJEKT  
SO 01

ČÁST  
D.1.4.d - ELEKTROINSTALACE

ZODPOVĚDNÝ PROJEKTANT  
Ing. Lumír Mach

ZPRACOVAL  
Zdeněk Křeminský

DATUM  
15.10.2021

MĚŘÍTKO  
-

NÁZEV VÝKRESU  
**SCHÉMA STRUKTUROVANÉ KABELÁŽE**

ČÍSLO VÝKRESU  
**D.1.4.d.b.11**