


STŘECHA

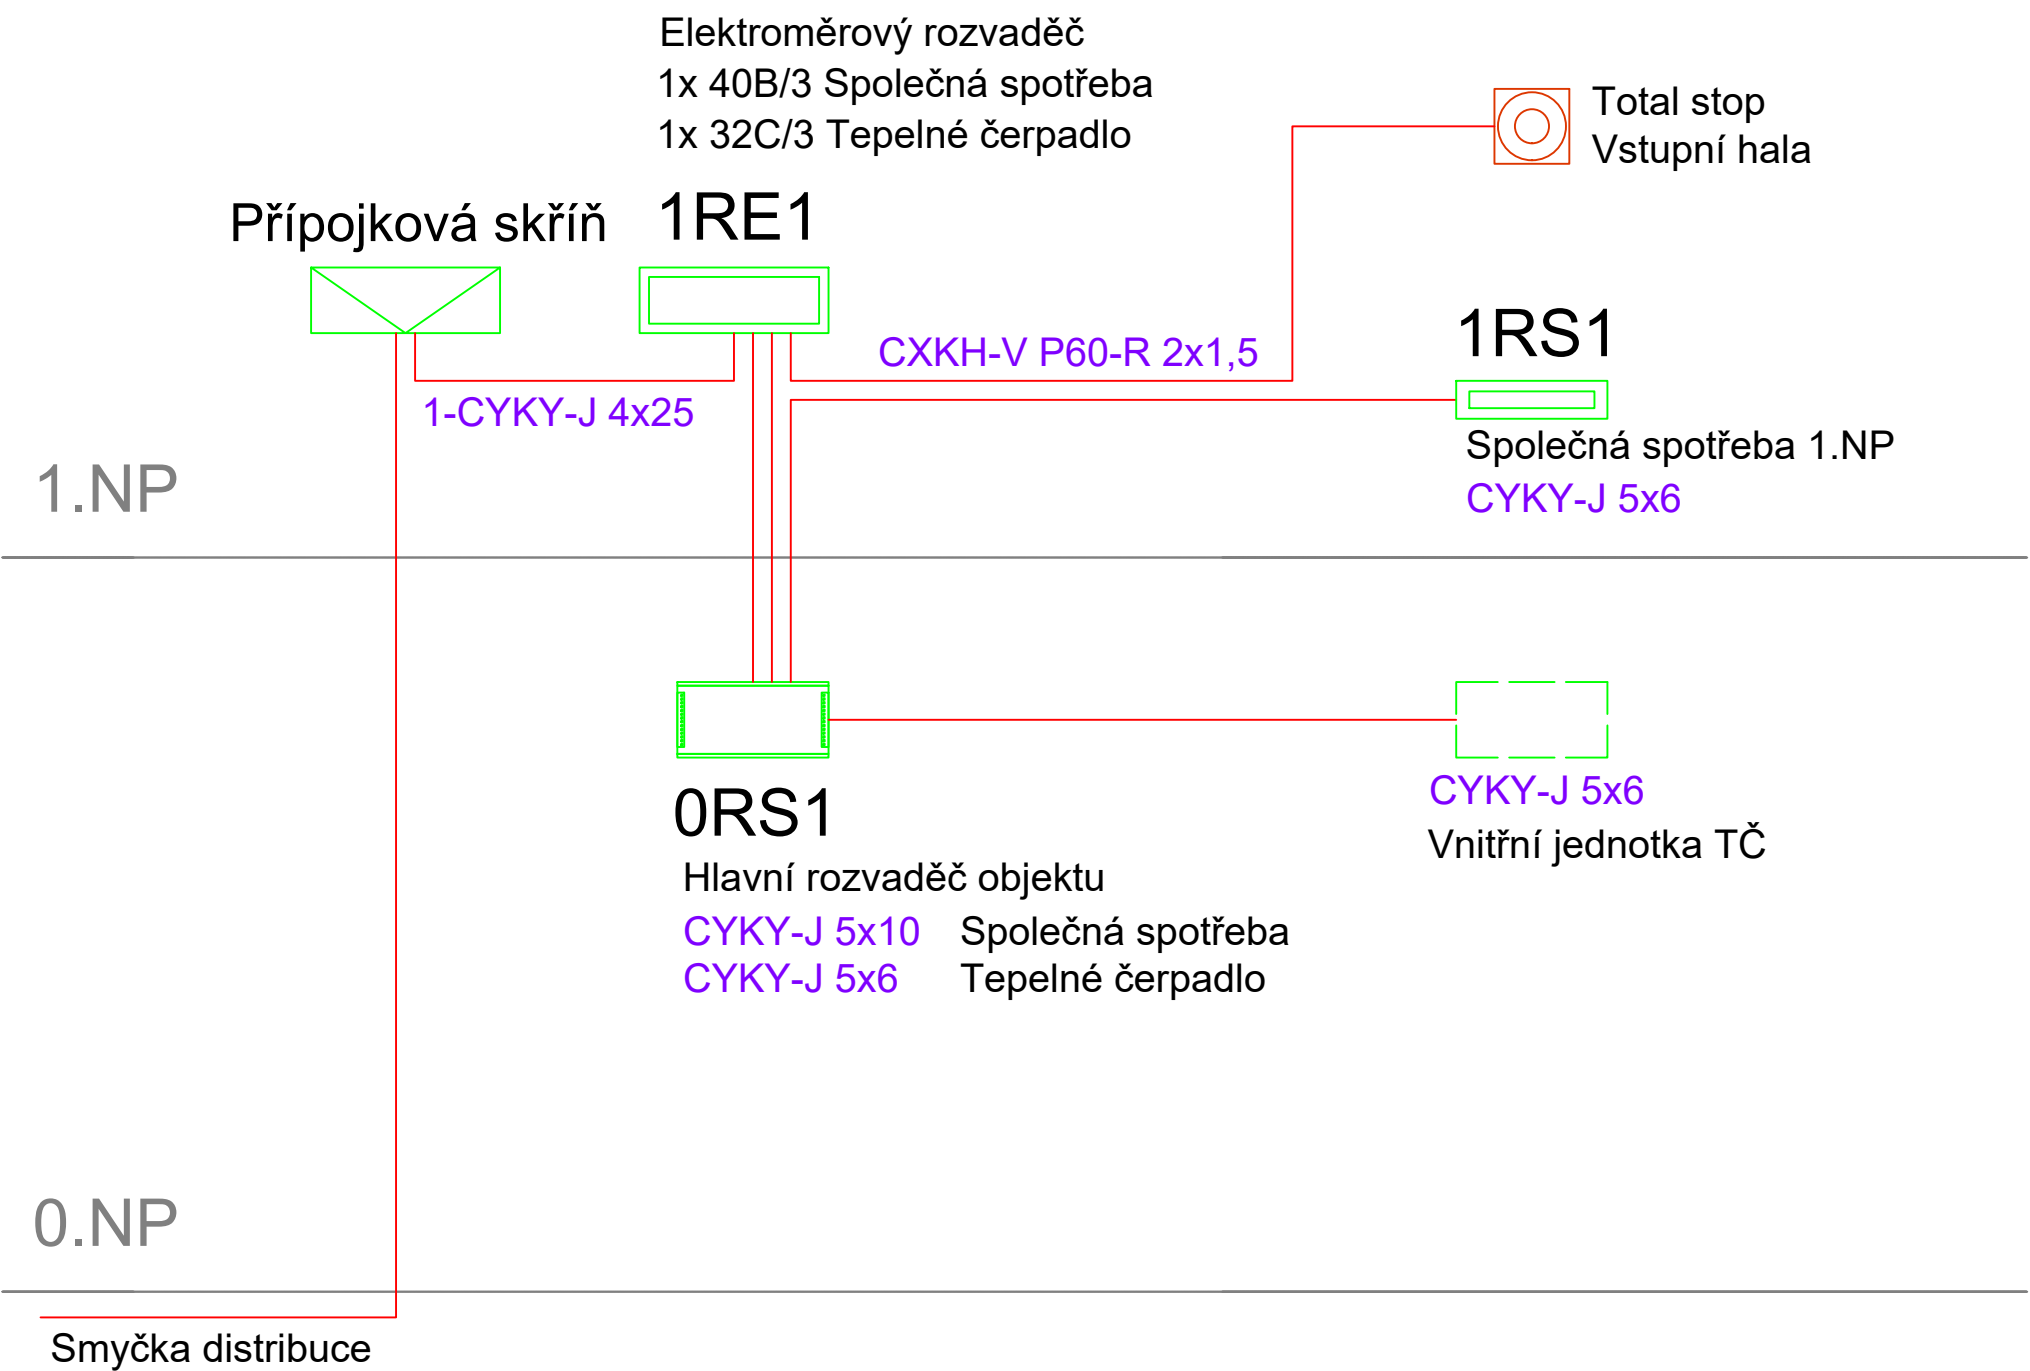

VÝŠKOVÝ SYSTÉM Bpv
+/-0,00 = 293,00 m n.m.

PROJEKT
CHOCERADY
Centrum veřejných služeb Chocerady

INVESTOR
Obec Chocerady
Chocerady 267, 257 24

ARCHITEKT
Zuzana Drahotová (ČKA 04638)
T 604 928 396, E zuzana.drahotova@gmail.com

STUPEŇ
DPS

STAVEBNÍ OBJEKT
SO 01

ČÁST
D.1.4.d - ELEKTROINSTALACE

ZODPOVĚDNÝ PROJEKTANT
Ing. Lumír Mach

ZPRACOVAL
Zdeněk Křemínský

DATUM
15.10.2021

MĚŘÍTKO
-

NÁZEV VÝKRESU
SCHÉMA ROZVODŮ

ČÍSLO VÝKRESU
D.1.4.d.b.12