LEGENDA:

- PŘIPOJOVACÍ POTRUBÍ (PP-HT)
- SPLAŠKOVÁ KANALIZACE POD STROPEM (PP-HT) (V MÍSTN.Č.0.14-ARCHIV II. PROVEDENO ZE SVAŘOVANÉHO PVC)
- SPLAŠKOVÁ KANALIZACE V ZEMI (V PODLAZE) (PVC-KG)
- DEŠŤOVÁ KANALIZACE V ZEMI (V PODLAZE) (PVC-KG)
- DEŠŤOVÁ KANALIZACE POD STROPEM (PP-HT)
- S1 D1 SVISLÝ ODPAD KANALIZACE SPLAŠKOVÉ resp. DEŠŤOVÉ

LEGENDA zařizovacích předmětů:

WC	ZÁVĚSNÝ KLOZET KERAMICKÝ BÍLÝ, SPLACHOVACÍ NÁDRŽKA VESTAVĚNÁ, OVLÁD. DESTIČKA S TLAČÍTKEM, ROHOVÝ VENTIL 1/2" SOUČÁSTÍ NÁDRŽKY
WC1	ZÁVĚSNÝ KLOZET KERAMICKÝ BÍLÝ DĚTSKÝ, SPLACH. NÁDRŽKA VESTAVĚNÁ, OVLÁD. DESTIČKA S TLAČÍTKEM, RV 1/2" SOUČÁSTÍ NÁDRŽKY
WC|	ZÁVĚSNÝ KLOZET INVALIDNÍ KERAMICKÝ BÍLÝ, SPLACH. NÁDRŽKA VESTAVĚNÁ, OVLÁD. DESTIČKA S TLAČ., RV 1/2" SOUČÁSTÍ NÁDRŽKY
P	PISOÁR KERAMICKÝ, SPLACHOVÁNÍ AUTOMATICKÉ, ROHOVÝ VENTIL 1/2"
U	UMYVADLO KERAMICKÉ, SIFÓN UMYVADLOVÝ DN 40, UMYVADLOVÁ BATERIE STOJÁNKOVÁ PÁKOVÁ, 2x RV S PŘIPOJOVACÍ HADICÍ
U1	UMYVADLO KERAMICKÉ DĚTSKÉ, SIFÓN UMYVADLOVÝ DN 40, UMYV. BATERIE STOJÁNKOVÁ PÁKOVÁ, 2x RV S PŘIPOJOVACÍ HADICÍ
Ui	UMYVADLO KERAMICKÉ INVALIDNÍ, SIFÓN UMYVADLOVÝ DN 40, UMYVADL. BATERIE STOJÁNKOVÁ PÁKOVÁ PRO INV., 2x RV S PŘIPOJOVACÍ. HADICÍ
SK	SPRCHOVÝ KOUT, SIFÓN SPRCHOVÝ DN 50 SHORA ČISTITELNÝ, SPRCHOVÁ BATERIE PÁKOVÁ, SPRCHOVÝ SET
AP,M	PRAČKOVÝ SIFON HL400, PRAČKOVÝ KOHOUT 1/2" - KULOVÝ, neosazovat za pračku nebo myčku
VL	VÝLEVKA KERAMICKÁ STACIONÁRNÍ, BATERIE VÝLEVKOVÁ NASTĚNNÁ PÁKOVÁ, 1x ROHOVÝ VENTIL S PŘIPOJOVACÍ HADICÍ

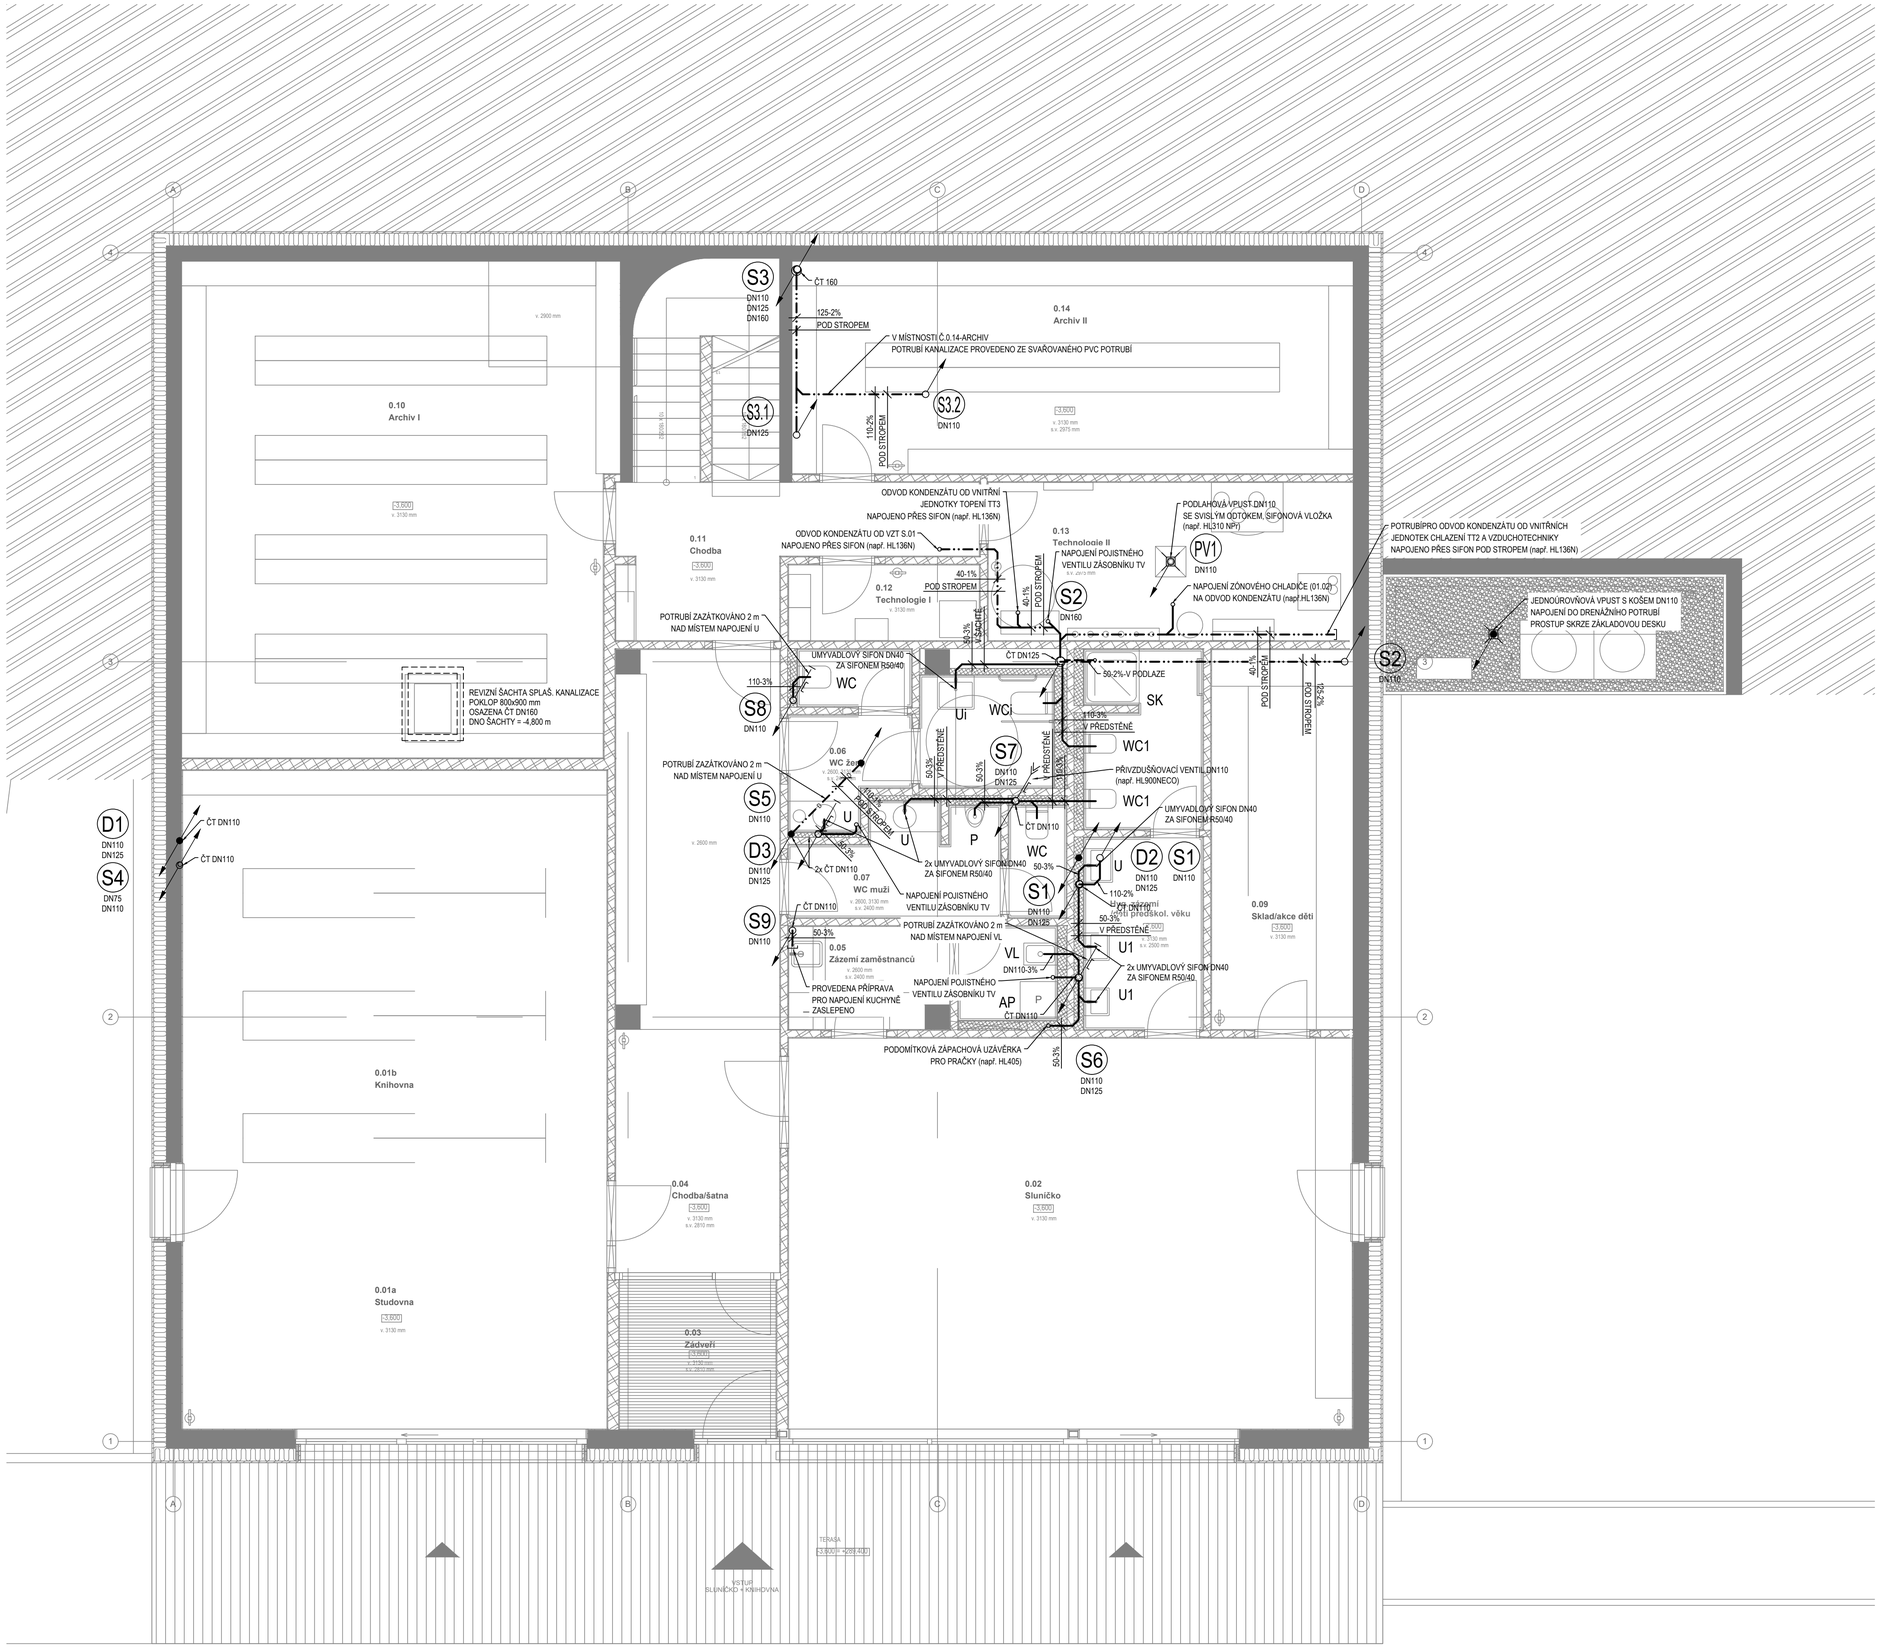

VÝŠKOVÝ SYSTÉM Bpv
+/-0,00 = 293,00 m n.m.

PROJEKT
CHOCERADY
Centrum veřejných služeb Chocerady

INVESTOR
Obec Chocerady
Chocerady 267, 257 24

ARCHITEKT
Zuzana Drahotová (ČKA 04638)
T 604 928 396, E zuzana.drahotova@gmail.com

STUPEŇ
DPS

STAVEBNÍ OBJEKT
SO 01

ČÁST
D.1.4.c Zdravotechnické instalace

ZODPOVĚDNÝ PROJEKTANT
Ing. Jan Šetelík (ČKAIT 0007729)

ZPRACOVAL
Ing. Barbora Žďárská

DATUM
15.10.2021

MĚŘÍTKO
1:50

NÁZEV VÝKRESU
KAN - PŮDORYS 0.NP

ČÍSLO VÝKRESU
D.1.4.c.100K