LEGENDA:

- PŘIPOJOVACÍ POTRUBÍ (PP-HT)
- SPLAŠKOVÁ KANALIZACE POD STROPEM (PP-HT)
- SPLAŠKOVÁ KANALIZACE V ZEMI (V PODLAZE) (PVC-KG)
- DEŠŤOVÁ KANALIZACE V ZEMI (V PODLAZE) (PVC-KG)
- DEŠŤOVÁ KANALIZACE POD STROPEM (PP-HT)
- S1 D1 SVISLÝ ODPAD KANALIZACE SPLAŠKOVÉ resp. DEŠŤOVÉ

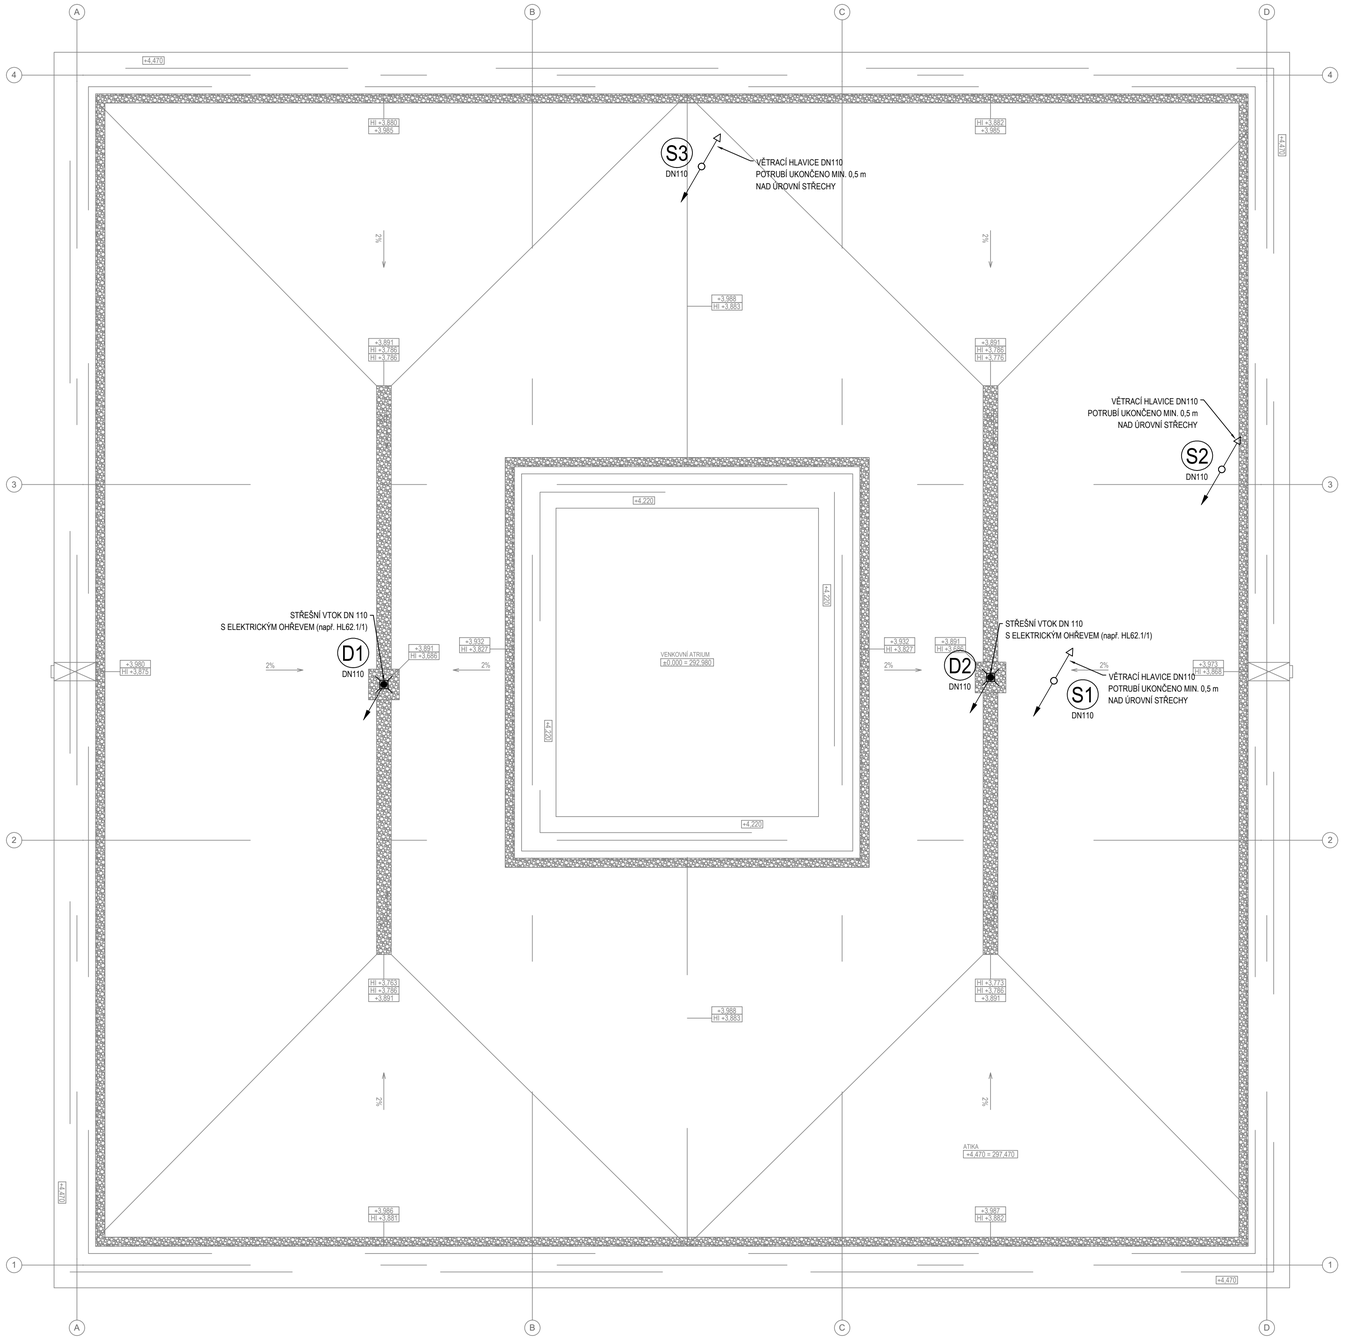

VÝŠKOVÝ SYSTÉM Bpv
+/-0,00 = 293,00 m n.m.

PROJEKT
CHOCERADY
Centrum veřejných služeb Chocerady

INVESTOR
Obec Chocerady
Chocerady 257, 257 24

ARCHITEKT
Zuzana Drahotová (ČKA 04638)
T 604 928 396, E zuzana.drahotova@gmail.com

STUPEŇ
DPS

STAVEBNÍ OBJEKT
SO 01

ČÁST
D.1.4.c Zdravotechnické instalace

ZODPOVĚDNÝ PROJEKTANT
Ing. Jan Setelík (ČKAIT 0007729)

ZPRACOVAL
Ing. Barbora Žďárská

DATUM
15.10.2021

MĚŘÍTKO
1:50

NÁZEV VÝKRESU
KAN - PŮDORYS STŘECHY

ČÍSLO VÝKRESU
D.1.4.c.102K