


ÚZEMÍ OBCE  
DRUH POVRCHU  
ČÍSLO PARCELY  
VZDALENOST LOM. BODŮ  
ČÍSLO LOM. BODU

SMĚROVÉ POMĚRY

KŘÍŽENÍ

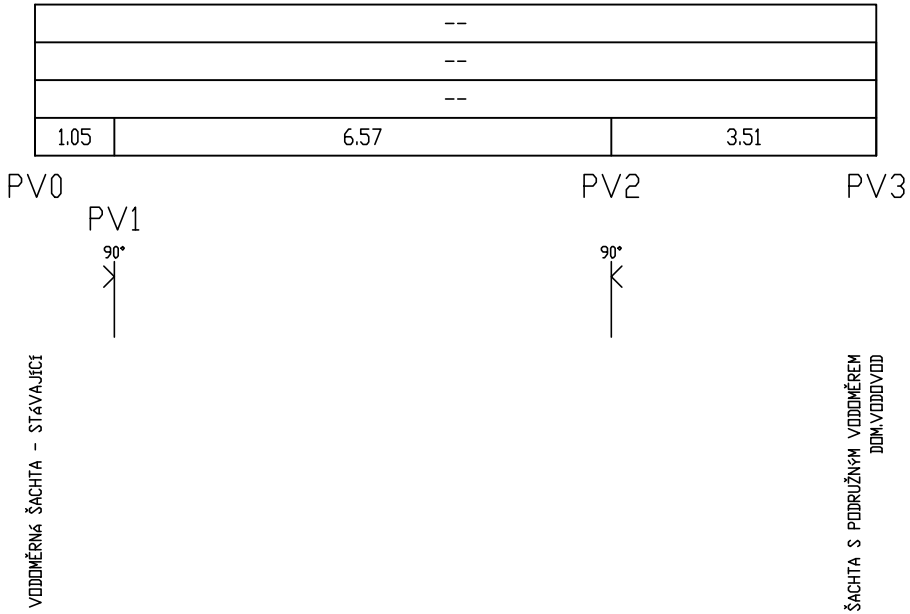

P.DOM.VOD.

--  
--

M 1 : 100/100

HLOBKA VÝKOPU

UPRAVENÝ TERÉN (UT)

DNO POTRUBÍ (NIV)


STAVEBNÍ PLÁŇ (HTO)

PŮVODNÍ TERÉN (PT)

SROVNÁVACÍ ROVINA 278.00 [m n.m.]

STANIČENÍ [km, m]

PROFIL [mm] - MATERIÁL - L [m]  
SPAD [promile] - L [m]

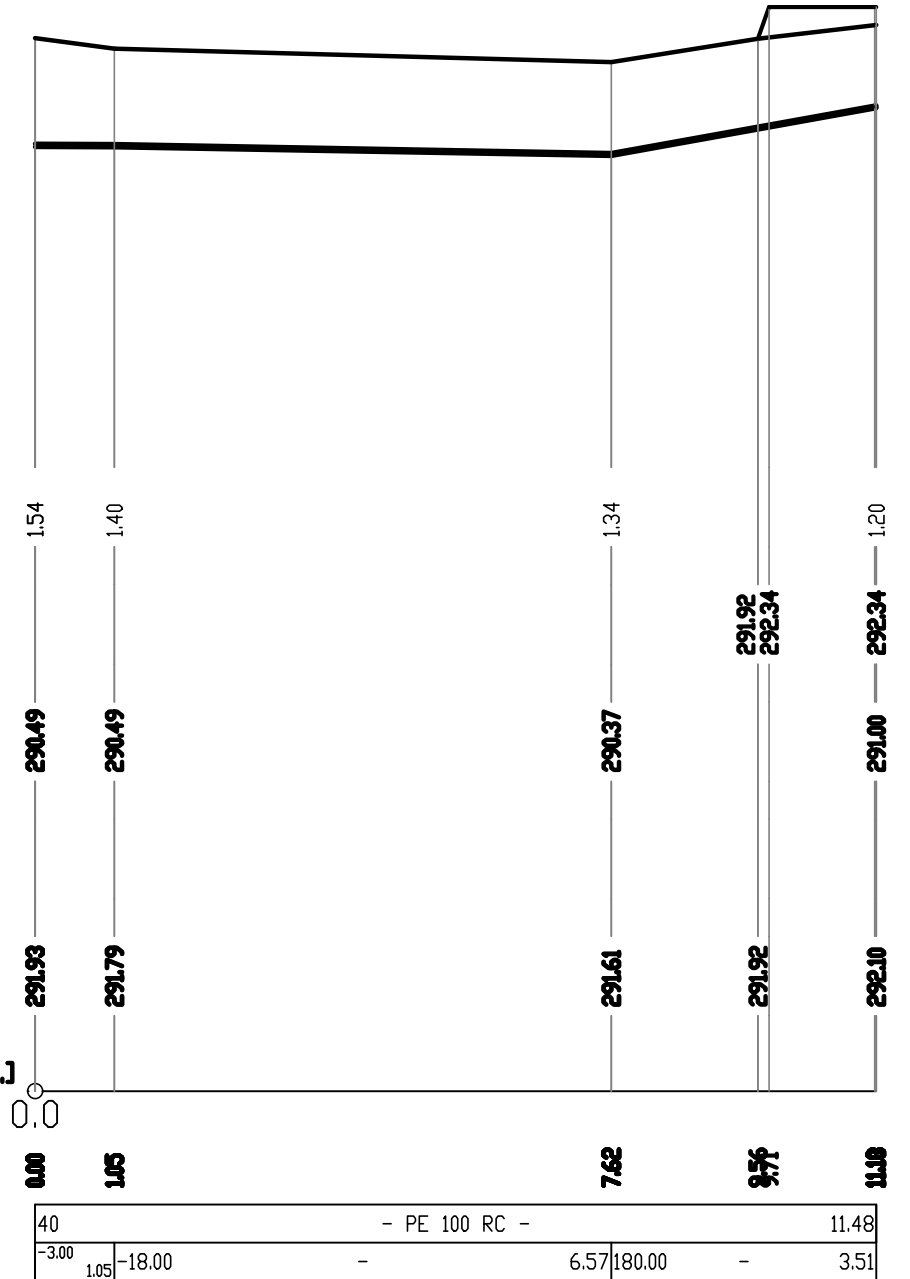

VÝŠKOVÝ SYSTÉM BpV  
+/-0,00 = 293,00 m n.m.

PROJEKT  
CHOCERADY  
Centrum veřejných služeb Chocerady

INVESTOR  
Obec Chocerady  
Chocerady 267, 257 24

ARCHITEKT  
Zuzana Drahotová (ČKA 04638)  
T 604 928 396, E zuzana.drahotova@gmail.com

STUPEŇ  
DPS

STAVEBNÍ OBJEKT  
SO 01

ČÁST  
D.2.1-ZTI\_Připojky

ZODPOVĚDNÝ PROJEKTANT  
Ing. Jan Šetelík (ČKAIT 0007729)

ZPRACOVAL  
Ing. Barbora Žďárská

DATUM  
15.10.2021

MĚŘÍTKO  
1:100/100

NÁZEV VÝKRESU

PODÉLNÝ PROFIL PŘÍPOJKY VODOVODU

ČÍSLO VÝKRESU

D.2.1.02