


STŘECHA
+3.965

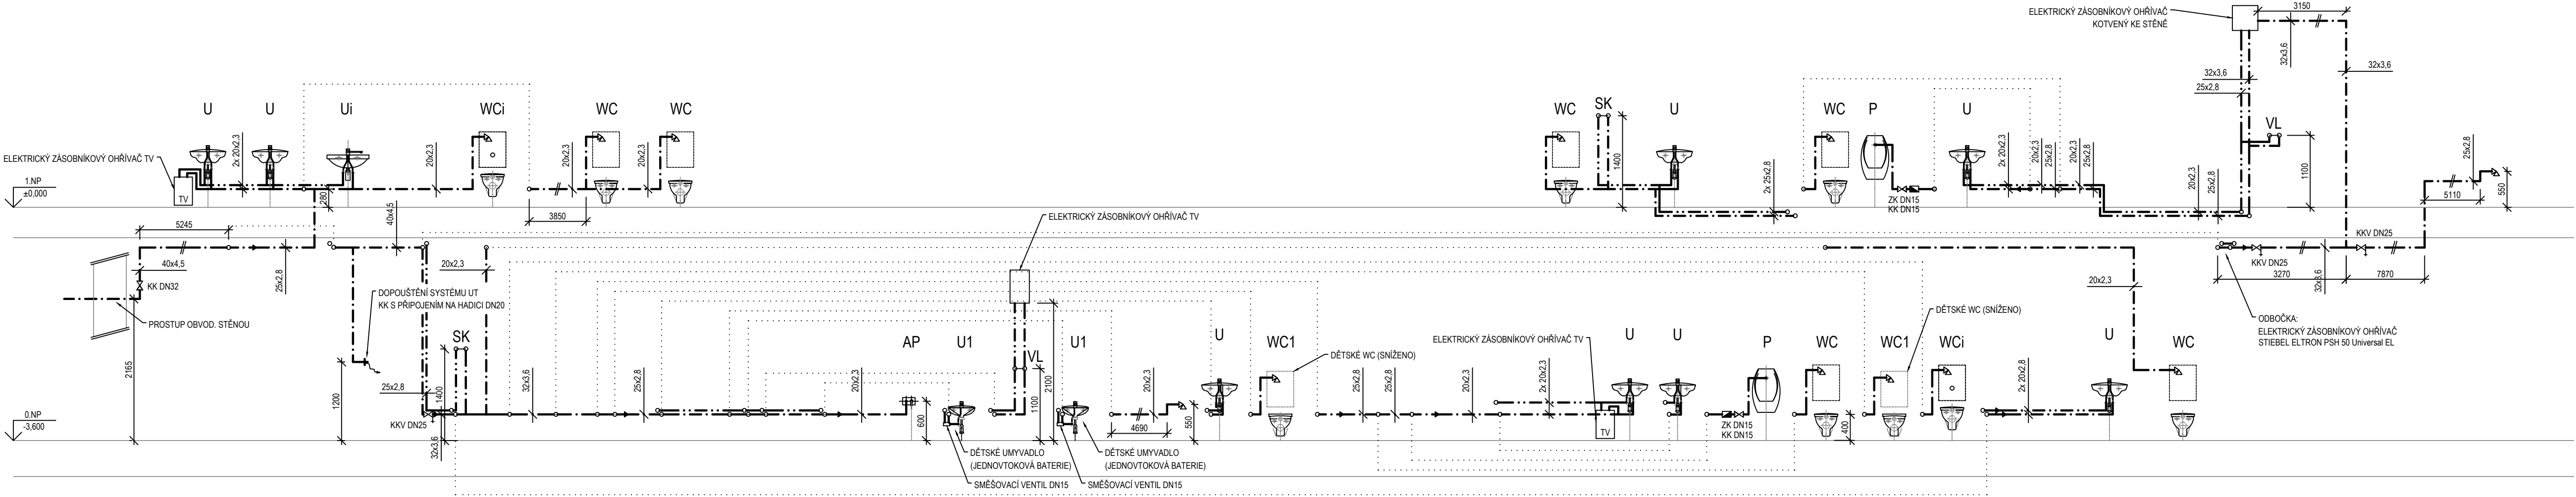

LEGENDA:

STUDENÁ VODA (EVO PP-RCT)
TEPLÁ VODA (EVO PP-RCT)
LŮTKOVÁ VODA (EVO PP-RCT)

V1
STOUPACÍ POTRUBÍ
VODOVODNÍ

LEGENDA zařizovacích předmětů:

WC	ZÁVĚSNÝ KLOZET KERAMICKÝ BÍLÝ, SPLACHOVACÍ NÁDRŽKA VESTAVĚNÁ, OVLÁD. DESTIČKA S TLAČÍTKEM, ROHOVÝ VENTIL 1/2" SOUČÁSTÍ NÁDRŽKY
WC1	ZÁVĚSNÝ KLOZET KERAMICKÝ BÍLÝ DĚTSKÝ, SPLACH. NÁDRŽKA VESTAVĚNÁ, OVLÁD. DESTIČKA S TLAČÍTKEM, RV 1/2" SOUČÁSTÍ NÁDRŽKY
WCi	ZÁVĚSNÝ KLOZET INVALIDNÍ KERAMICKÝ BÍLÝ, SPLACH. NÁDRŽKA VESTAVĚNÁ, OVLÁD. DESTIČKA S TLAČ., RV 1/2" SOUČÁSTÍ NÁDRŽKY
P	PISOÁR KERAMICKÝ, SPLACHOVÁNÍ AUTOMATICKÉ, ROHOVÝ VENTIL 1/2"
U	UMÝVADLO KERAMICKÉ, SIFÓN UMÝVADLOVÝ DN 40, UMÝVADLOVÁ BATERIE STOJANKOVÁ PÁKOVÁ, 2x RV S PŘIPOJOVACÍ HADICÍ
U1	UMÝVADLO KERAMICKÉ DĚTSKÉ, SIFÓN UMÝVADLOVÝ DN 40, UMÝV. BATERIE STOJANKOVÁ PÁKOVÁ, 2x RV S PŘIPOJOVACÍ HADICÍ
Ui	UMÝVADLO KERAMICKÉ INVALIDNÍ, SIFÓN UMÝVADLOVÝ DN 40, UMÝVADL. BATERIE STOJANKOVÁ PÁKOVÁ PRO INV., 2x RV S PŘIPOJOVACÍ HADICÍ
SK	SPRCHOVÝ KOUT, SIFÓN SPRCHOVÝ DN 50 SHORA ČISTITELNÝ, SPRCHOVÁ BATERIE PÁKOVÁ, SPRCHOVÝ SET
AP,M	PRÁČKOVÝ SIFÓN HL400, PRÁČKOVÝ KOHOUT 1/2" - KULOVÝ, neosazovat za pračku nebo mýčku
VL	VÝLEVKÁ KERAMICKÁ STACIONÁRNÍ, BATERIE VÝLEVKOVÁ NASTĚNNÁ PÁKOVÁ, 1x ROHOVÝ VENTIL S PŘIPOJOVACÍ HADICÍ

VÝŠKOVÝ SYSTÉM Bp
+/-0,00 = 293,00 m n.m.

PROJEKT
CHOCERADY
Centrum veřejných služeb Chocerady

INVESTOR
Obec Chocerady
Chocerady 267, 257 24

ARCHITEKT
Zuzana Drahotová (ČKA 04638)
T 604 928 396, E zuzana.drahotova@gmail.com

STUPEŇ
DPS

STAVEBNÍ OBJEKT
SO 01

ČÁST
D.1.4.c Zdravotnické instalace

ZODPOVĚDNÝ PROJEKTANT
Ing. Jan Šetelík (ČKAIT 0007729)

ZPRACOVAL
Ing. Barbora Žďárská

DATUM
15.10.2021

MÉRITKO
1:50

NÁZEV VÝKRESU
SCHEMA VODOVODU

ČÍSLO VÝKRESU

D.1.4.c.201V