




VODOMĚRNÁ SESTAVA V ŠACHTĚ

plastová šachta se stupadly Ø 1200

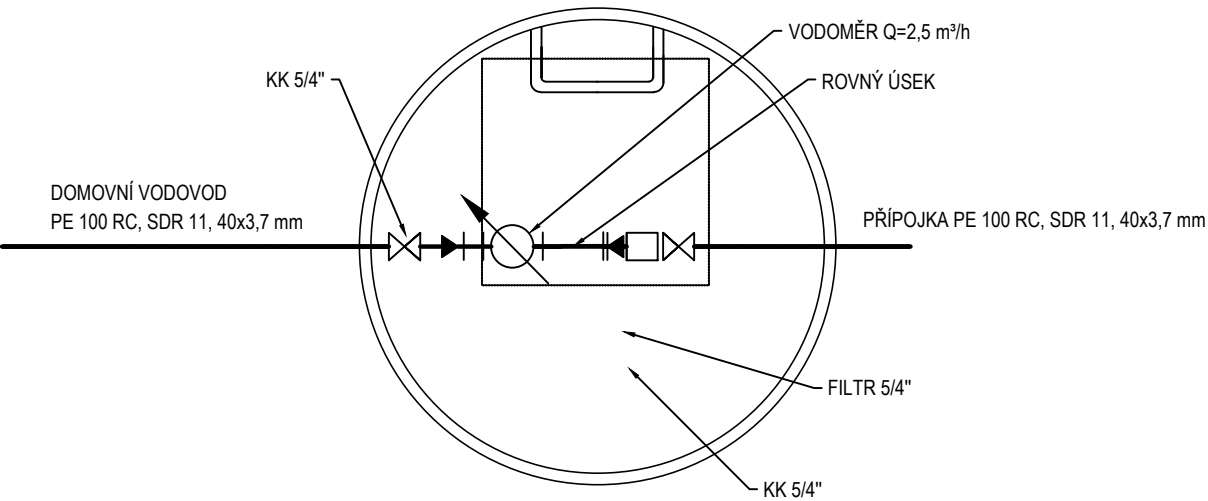

PODRUŽNÁ MĚŘÍCÍ SOUSTAVA

POTRUBÍ PE 100 RC, SDR 11, 40x3,7 mm

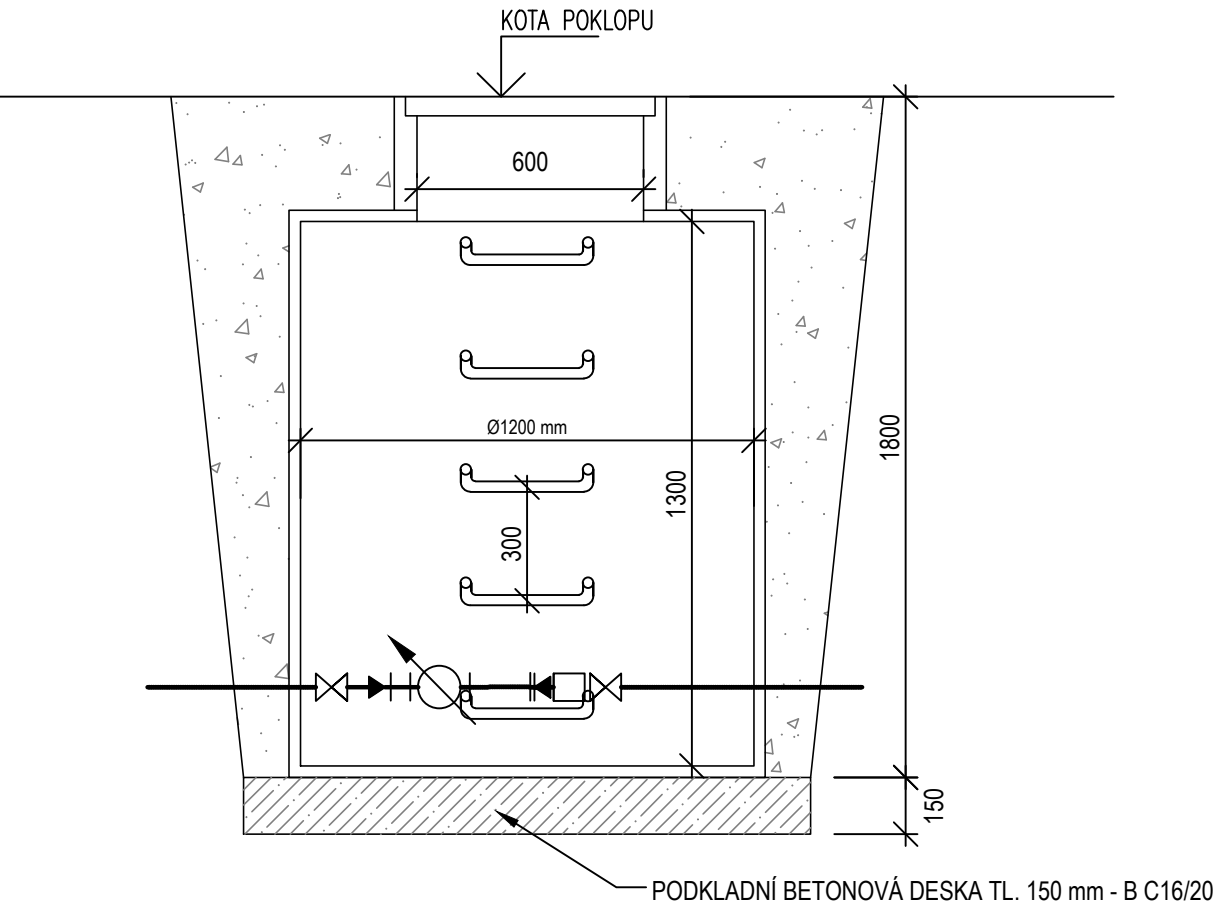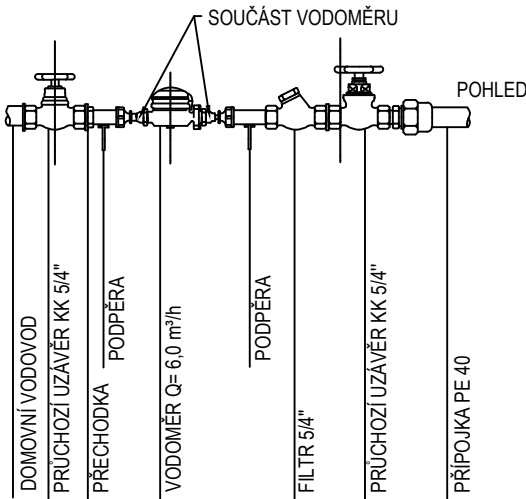

VÝŠKOVÝ SYSTÉM Bpv  
+/-0,00 = 293,00 m n.m.

PROJEKT  
**CHOCERADY**  
Centrum veřejných služeb Chocerady

INVESTOR  
**Obec Chocerady**  
Chocerady 267, 257 24

ARCHITEKT  
**Zuzana Drahotová (ČKA 04638)**  
T 604 928 396, E zuzana.drahotova@gmail.com

STUPEŇ  
**DPS**

STAVEBNÍ OBJEKT  
**SO 01**

ČÁST  
**D.2.1-ZTI\_Přípojky**

ZODPOVĚDNÝ PROJEKTANT  
**Ing. Jan Šetelík (ČKA IT 0007729)**

ZPRACOVAL  
**Ing. Barbora Žďárská**

DATUM  
**15.10.2021**

MĚŘÍTKO  
**1:20**

NÁZEV VÝKRESU

**DETAIL VODOMĚRNÉ ŠACHTY**

ČÍSLO VÝKRESU

**D.2.1.06**