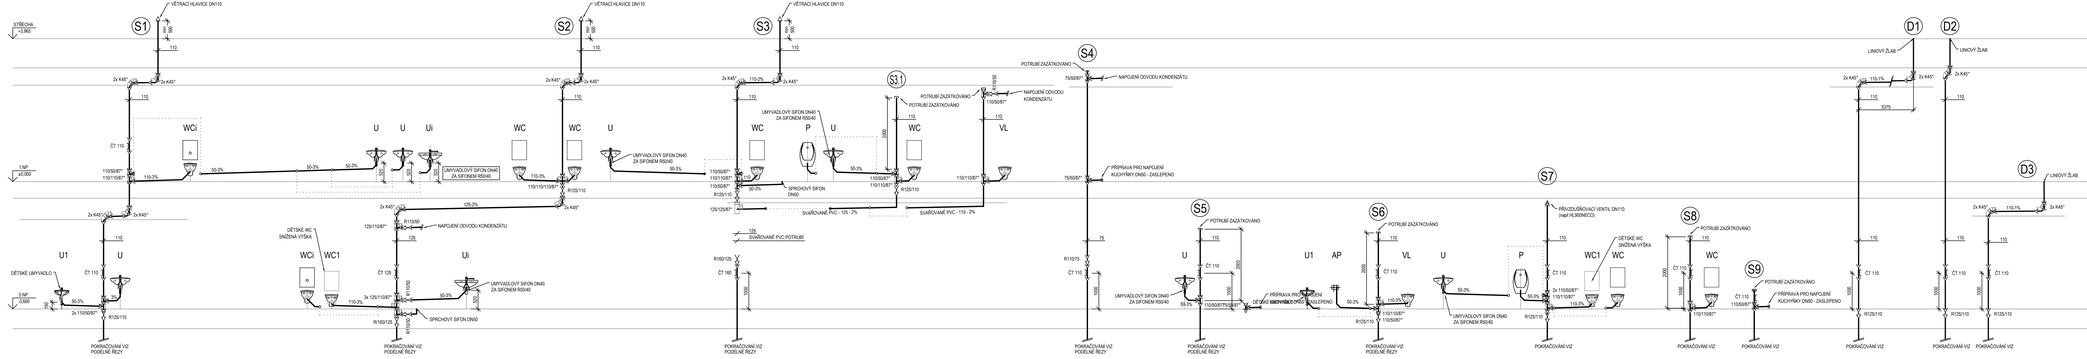

LEGENDA:

- PŘÍPOJOVACÍ POTRUBÍ (PP-HT)
- SPLAŠKOVÁ KANALIZACE POD STROPEM (PP-HT)
- SPLAŠKOVÁ KANALIZACE V ZEMI (V PODLAZE) (PVC-KG)
- DEŠŤOVÁ KANALIZACE V ZEMI (V PODLAZE) (PVC-KG)
- DEŠŤOVÁ KANALIZACE POD STROPEM (PP-HT)

S1 D1 SVISLÝ ODPAD KANALIZACE SPLAŠKOVÉ resp. DEŠŤOVÉ

LEGENDA zařizovacích předmětů:

WC	ZAVĚSNÝ KLOZET KERAMICKÝ BÍLÝ, SPLACHOVACÍ NÁDRŽKA VESTAVĚNÁ, OVLÁD. DESTIČKA S TLAČ.TLAČÍTKEM, ROHOVÝ VENTIL 1/2" SOUČÁST NÁDRŽKY
WC1	ZAVĚSNÝ KLOZET KERAMICKÝ BÍLÝ DĚTSKÝ, SPLACH. NÁDRŽKA VESTAVĚNÁ, OVLÁD. DESTIČKA S TLAČ.TLAČÍTKEM, RV 1/2" SOUČÁST NÁDRŽKY
WCi	ZAVĚSNÝ KLOZET INVALIDNÍ KERAMICKÝ BÍLÝ, SPLACH. NÁDRŽKA VESTAVĚNÁ, OVLÁD. DESTIČKA S TLAČ., RV 1/2" SOUČÁST NÁDRŽKY
P	PISOÁR KERAMICKÝ, SPLACHOVÁNÍ AUTOMATICKÉ, ROHOVÝ VENTIL 1/2"
U	UMYVADLO KERAMICKÉ, SIFON UMYVADLOVÝ DN 40, UMYVADLOVÁ BATERIE STOJANKOVÁ PÁKOVÁ, 2x R=3 S PŘÍPOJOVACÍ HADICÍ
U1	UMYVADLO KERAMICKÉ DĚTSKÉ, SIFON UMYVADLOVÝ DN 40, UMYV. BATERIE STOJANKOVÁ PÁKOVÁ, 2x R=3 S PŘÍPOJOVACÍ HADICÍ
Ui	UMYVADLO KERAMICKÉ INVALIDNÍ, SIFON UMYVADLOVÝ DN 40, UMYVADL. BATERIE STOJANKOVÁ PÁKOVÁ PRO INV., 2x R=3 PŘÍPOJOVACÍ HADICÍ
SK	SPRCHOVÝ KOUT, SIFON SPRCHOVÝ DN 50 SHORA ČISTITELNÝ, SPRCHOVÁ BATERIE PÁKOVÁ, SPRCHOVÝ SET
AP M	PRAČKOVÝ SIFON HL400, PRAČKOVÝ KOHOUT 1/2" - KULOVÝ, PRAČKOVÝ VENTIL DO PRAČKY HL400
VL	VÝLEVKA KERAMICKÁ S KOVÁNÍM, BATERIE VÝLEVKOVÁ NÁSTĚNNÁ PÁKOVÁ, ½ ROHOVÝ VENTIL S PŘÍPOJOVACÍ HADICÍ

STUPEŇ SYSTÉMU Bsv	
+0,000 = 293,00 m n.m.	
PROJEKT	CHOCERADY
Centrum celoživotní kultury Chocerady	
INVESTOR	Obec Chocerady
Chocerady 097, 257 24	
ARCHITEKT	Zuzana Drahotínová (ČKA 04638)
T 604 926 396, E zuzana.drahotinova@gmail.com	
STUPEŇ	DPS
STAVEBNÍ OBJEKT	SO 01
ČÁST	D.1.4.c Zdravotechnické instalace
ZODPOVĚDNÝ PROJEKTANT	Ing. Jan Šesták (ČKAIT 0007729)
ZPRACOVAL	Ing. Barbora Žďánská
DATUM	MĚŘÍTKO
15.10.2021	1:50

VÝKRES ČÍSLO
PODÉLNÉ ŘEZY
SPLAŠKOVÉ KANALIZACE
ČÍSLO VÝKRESU
D.1.4.c.201K