



ŘEZ

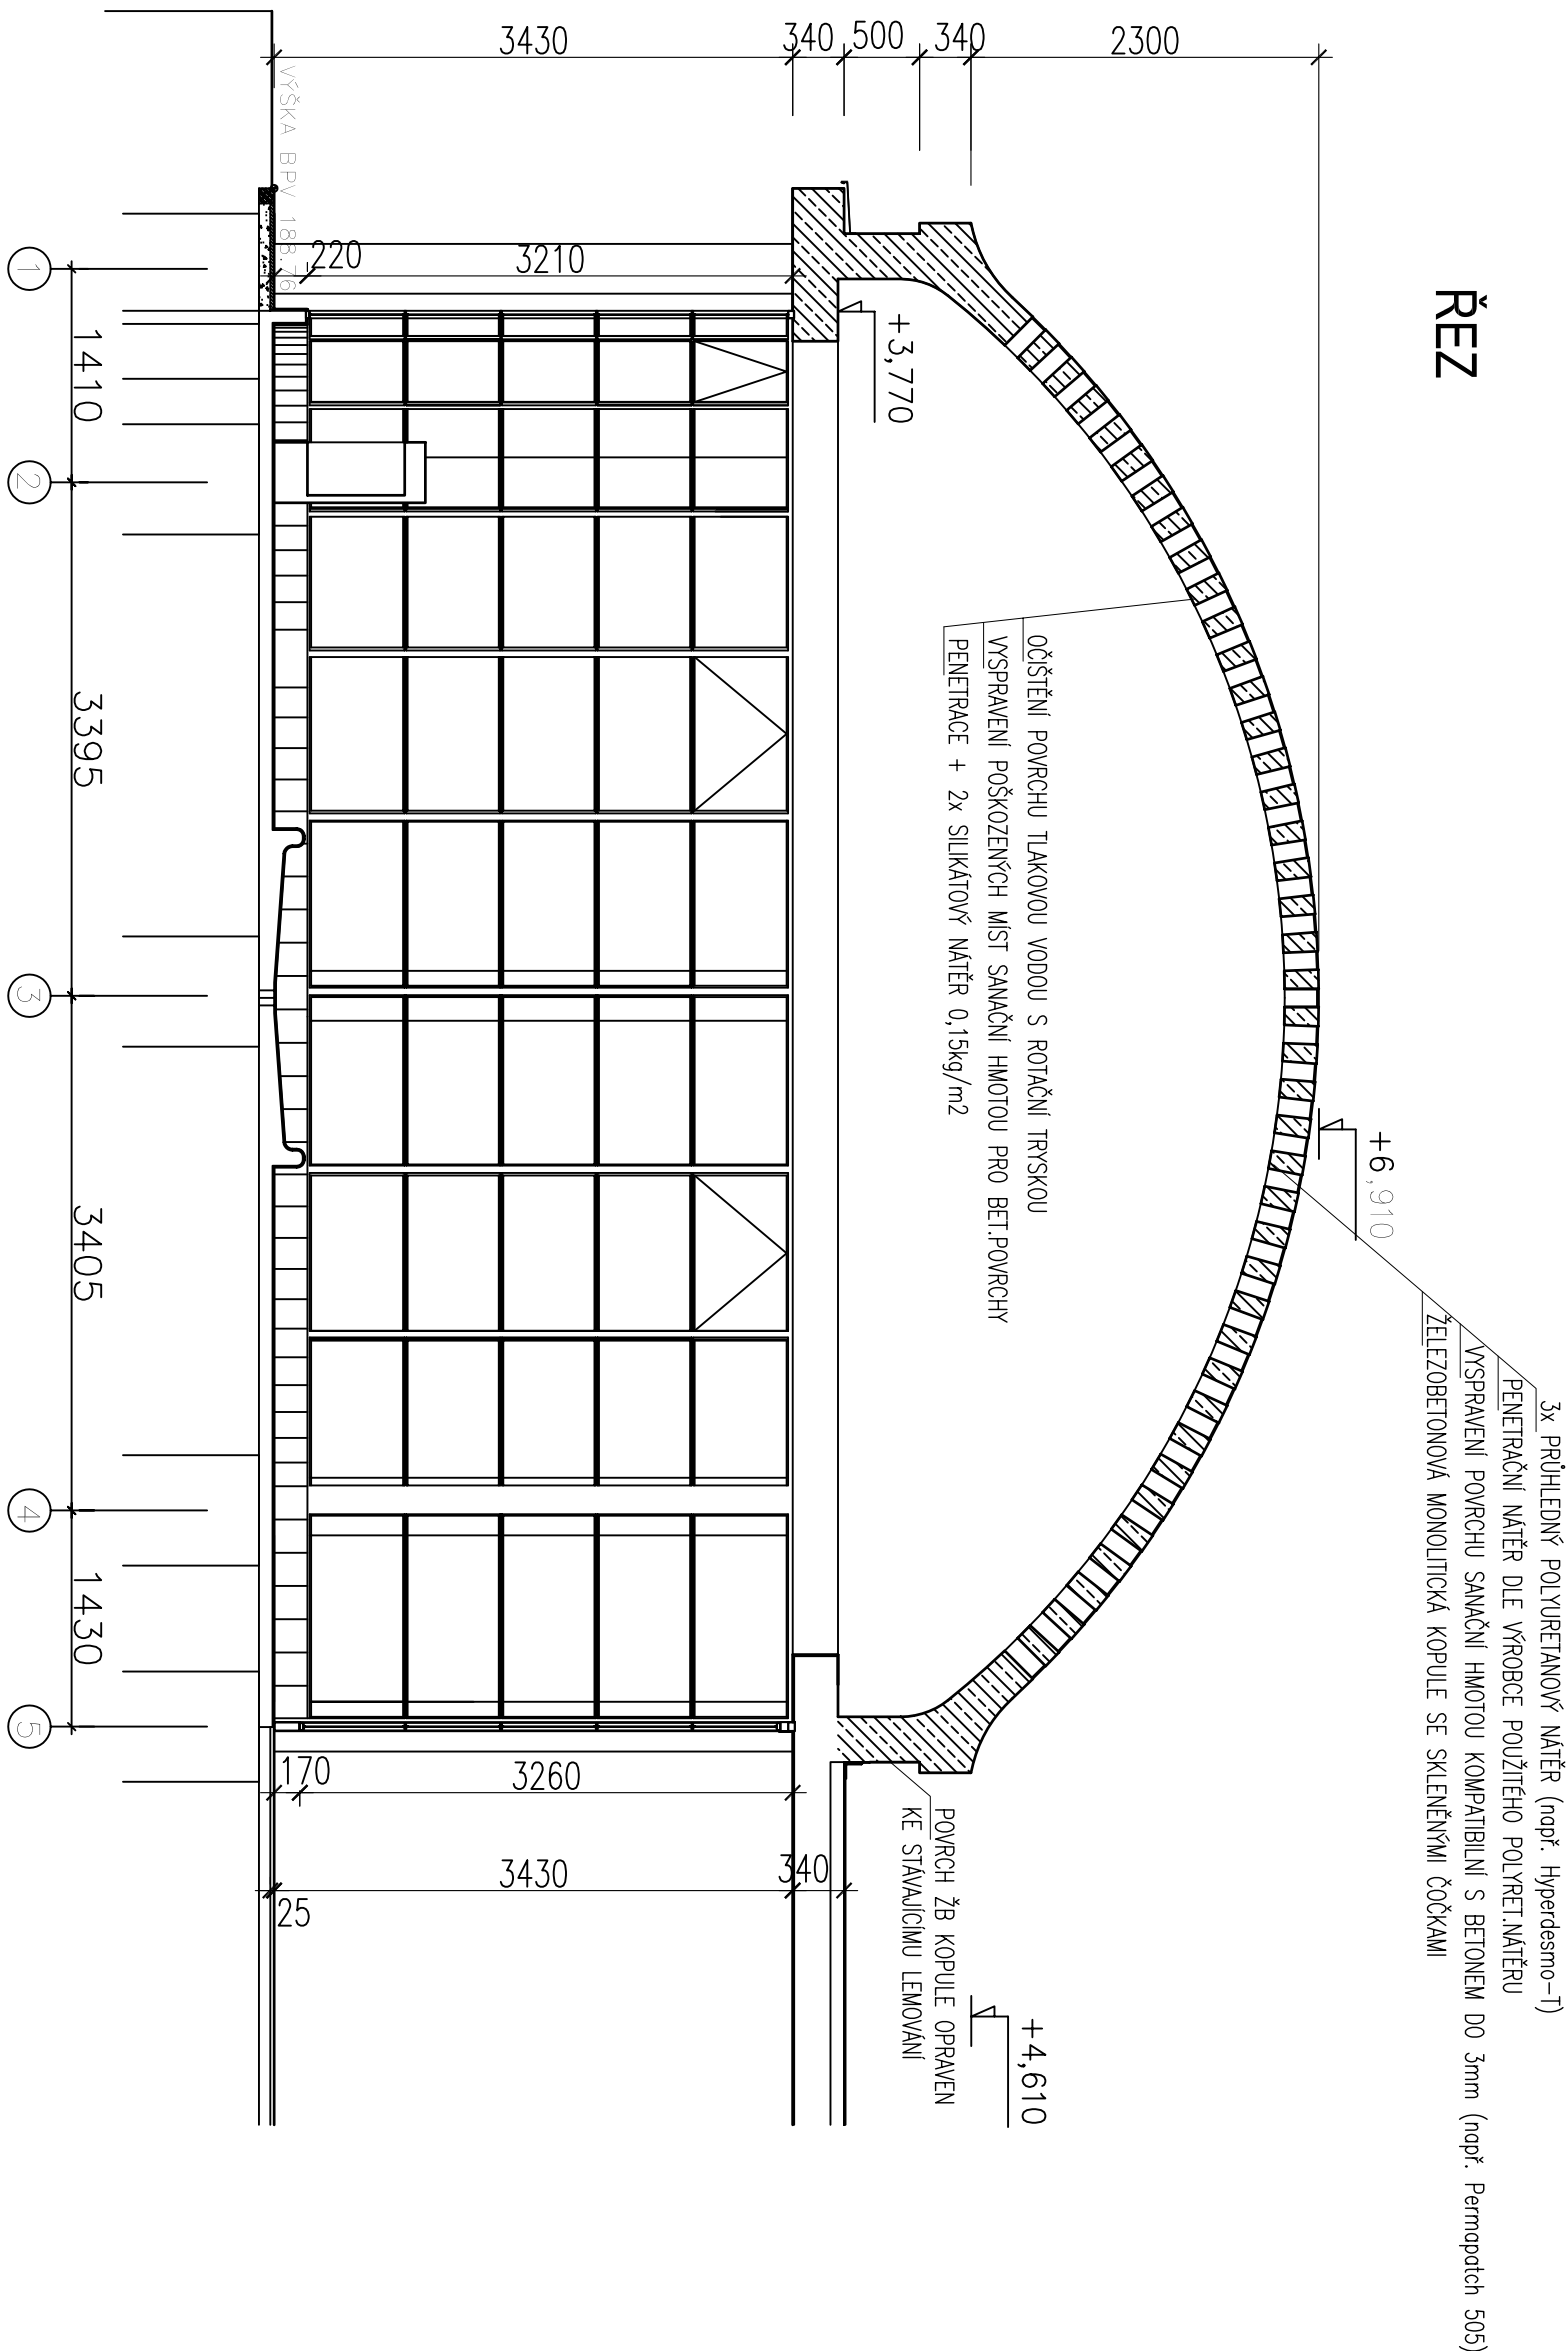

DETAIL ČOČKY M - 1 : 2

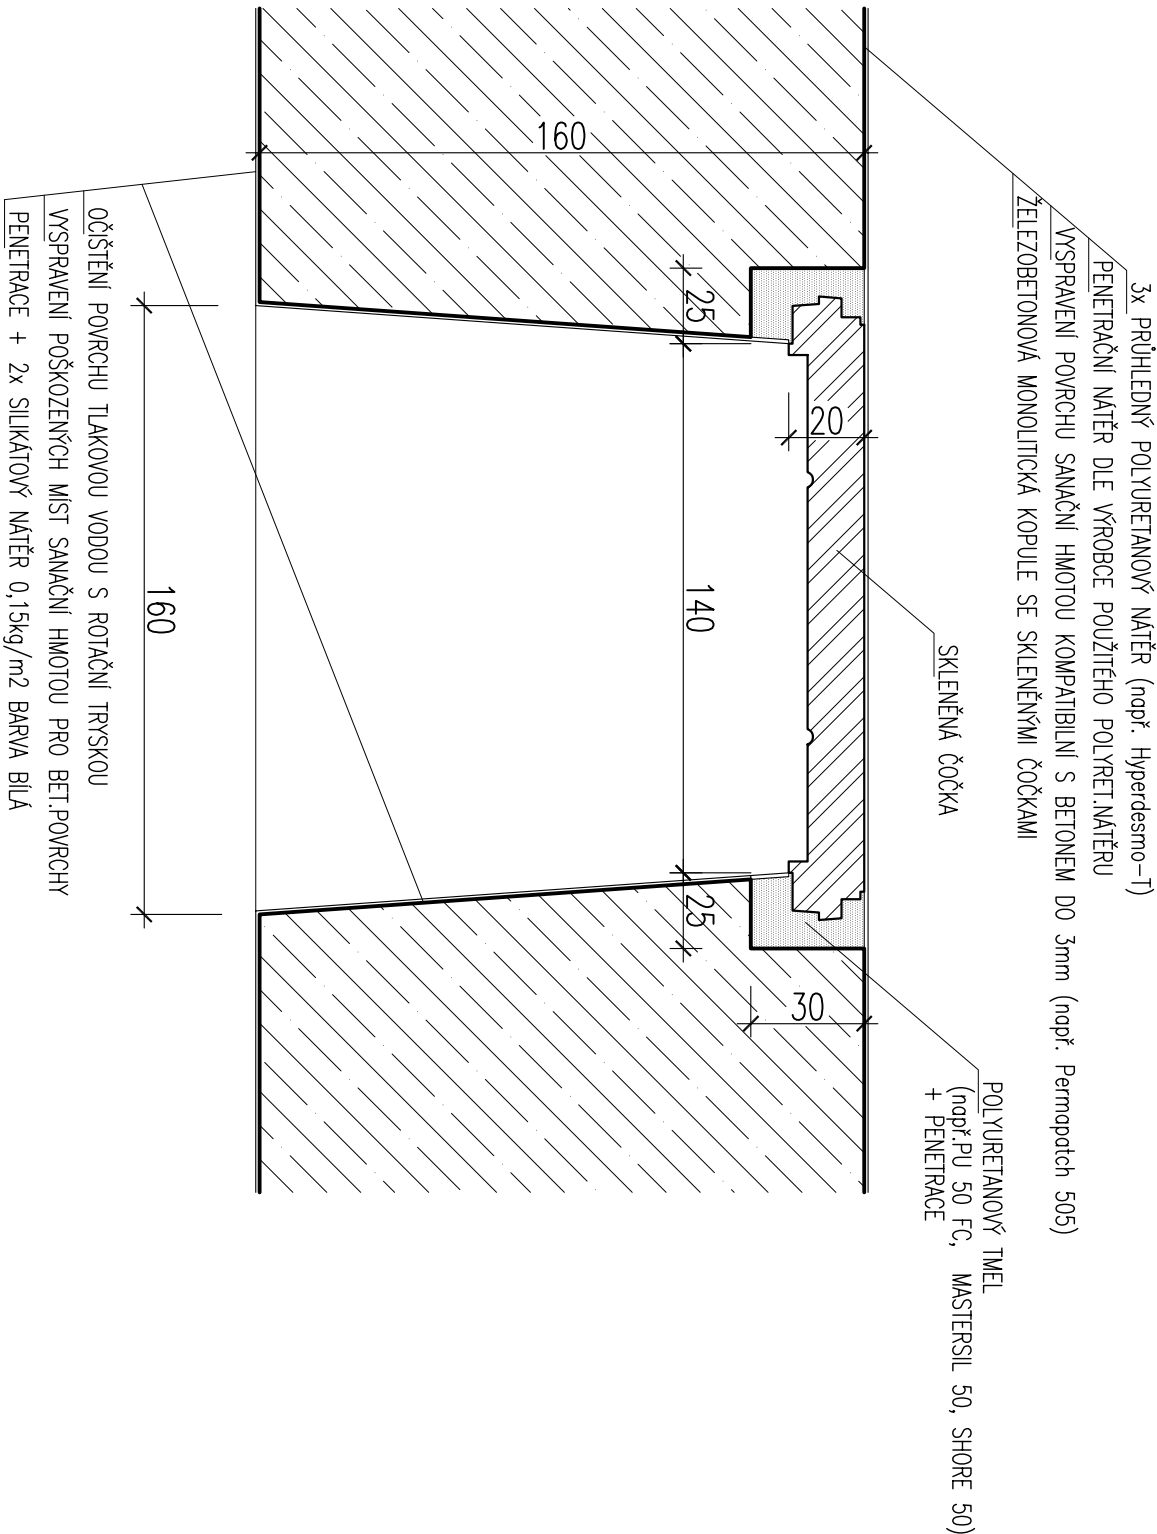

Projektant:	OLDŘICH VOLEJNÍK STAVEBNÍ PROJEKCE Havlíkova 352/II, 230 07 Poděbrady IČO: 4145371, tel.: 608 981 771	PARE:
Profese:	ARCH. STAVEBNÍ ČÁST	
STAVBA:	OPRAVA ŽELEZOBETONOVÉ KOPULE LIBENSKÉHO KOLONÁDY parc.č. 1719, nám. T.G.Masaryka, Poděbrady	
INVESTOR:	MĚSTO PODĚBRADY, JIŘÍHO NÁMĚSTÍ 201, PODĚBRADY	FORMÁT:
		3A4
		DATUM:
		01/2025
		ÚČEL:
		PD
		Č.ŽAK.:
		03 - 25
OBSAH:	ŘEZ, DETAIL	Č.VÝKR.:
		3