



krabice s víčkem,
přívodní kabel CYKY-J 3x2,5,
přívodní kabel je jištěn kombinovaným
proudovým chráničem PFL 7-16/1N/B/0,03

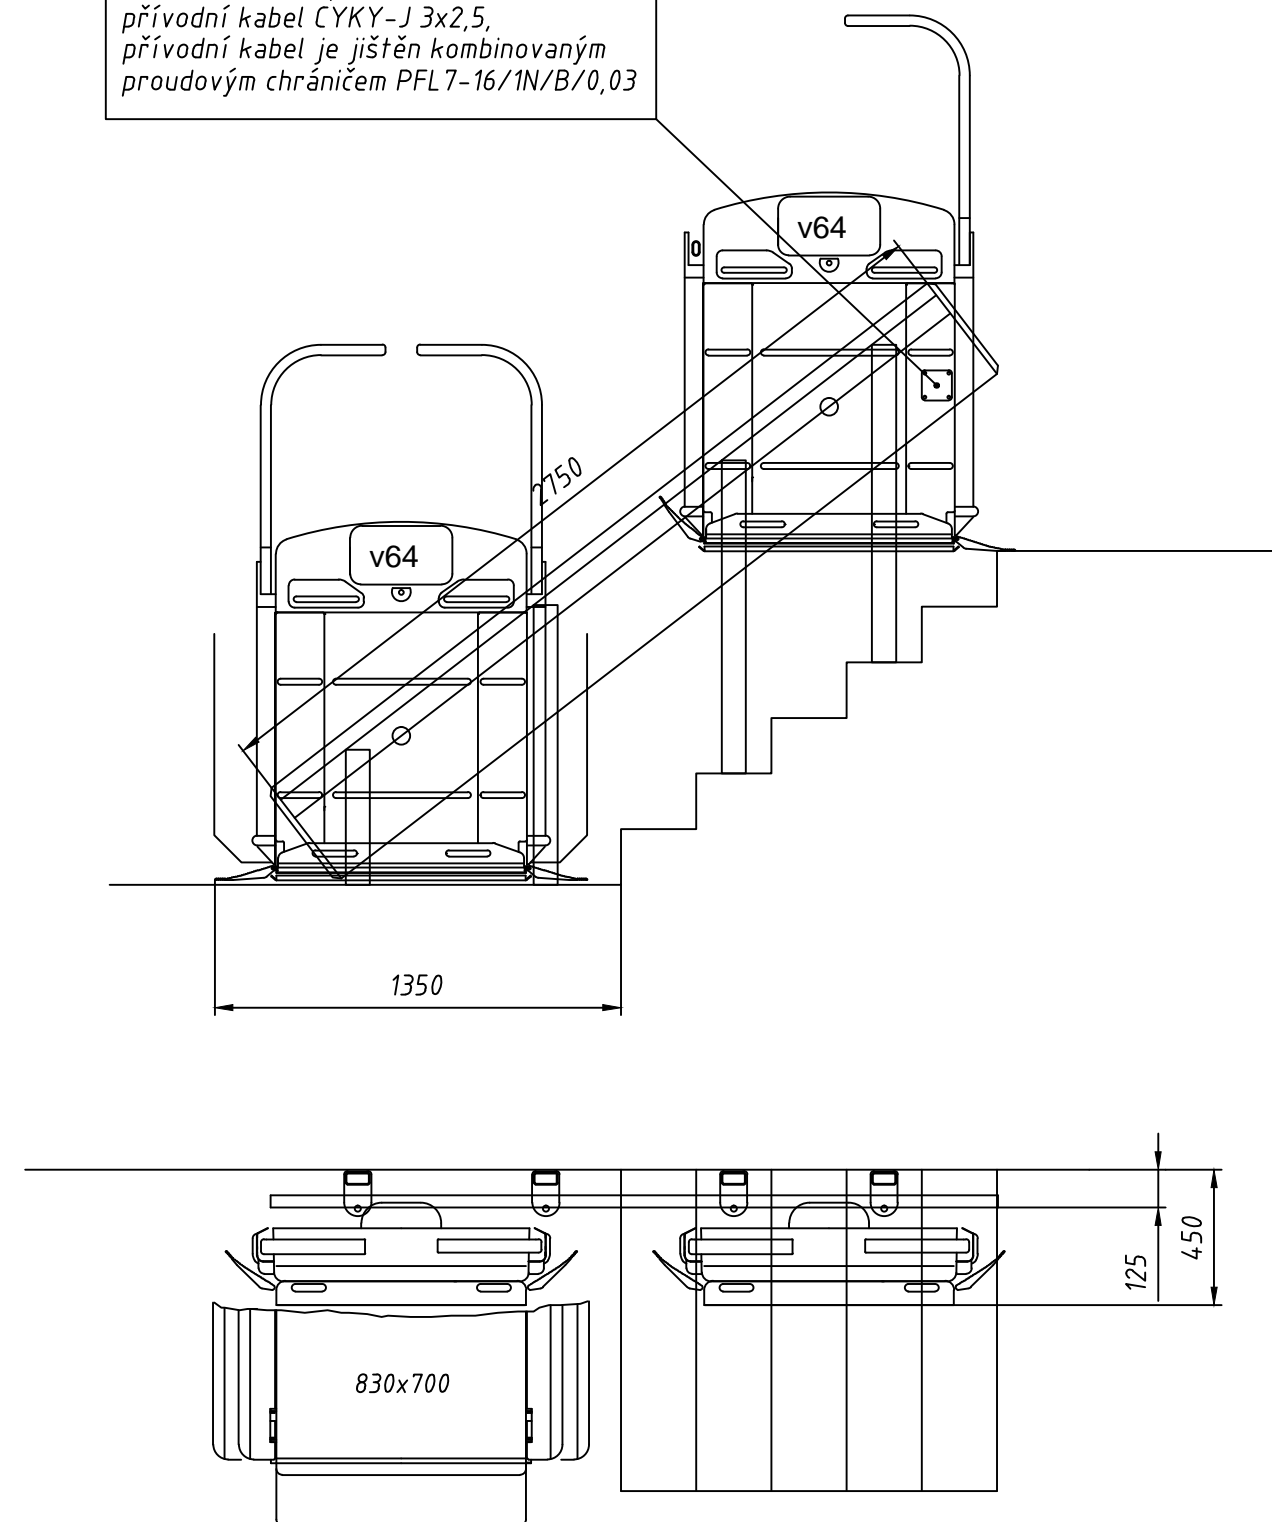

VYPRACOVAL	KONTROLOVAL	DRUH DOKUMENTACE	DATUM:	
OSVĚDČENÍ	OPROUŠENÍ	STUDIE		
HODSLAVICE č.p.400			A3	
PŘÍLOHA Č.1 - šikmá schodišťová plošina			M 1:25	
			K 1:1	