


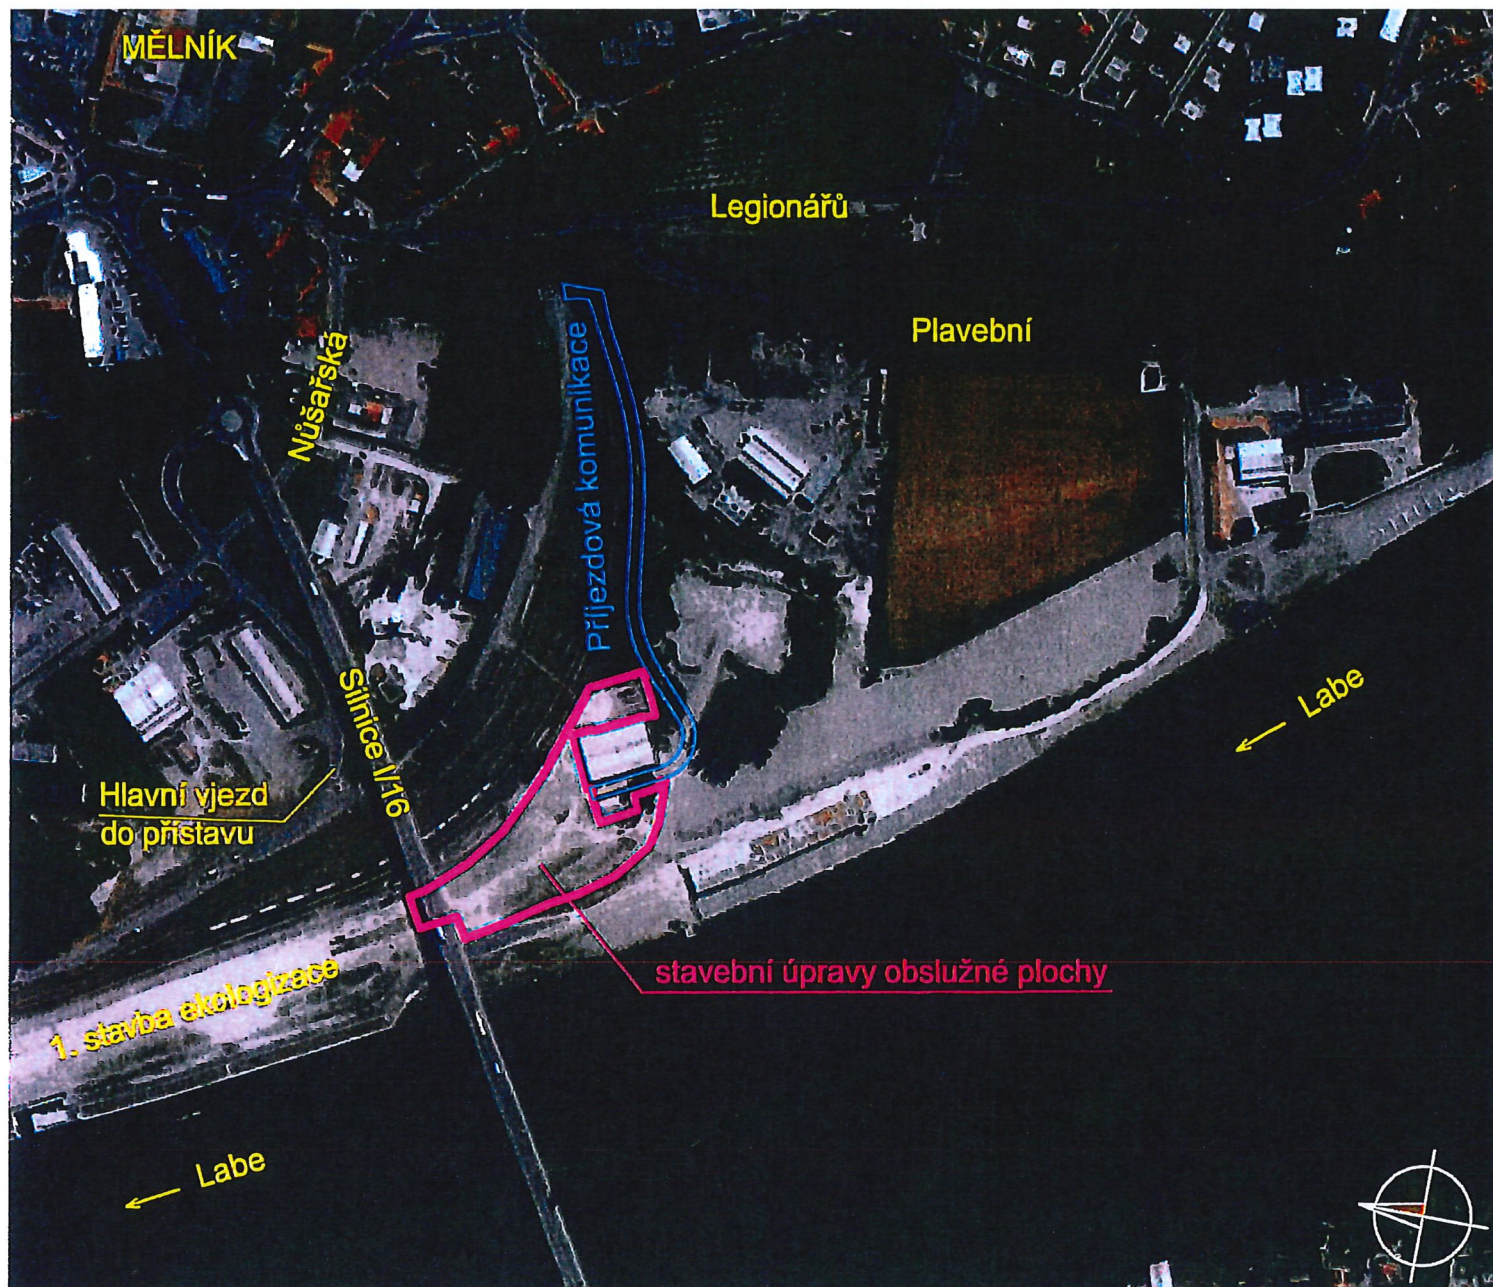

K. Ú. MĚLNÍK
SOUŘADNICOVÝ SYSTÉM S - JTSK
VÝŠKOVÝ SYSTÉM Bpv



TRANSCONSULT S.R.O.

Nerudova 37,500 02 Hradec Králové

Vedoucí projektu	Ing. Shejbal		Středisko	3
Odpovědný projektant	Ing. Shejbal		Vedoucí	Ing. Shejbal
Zpracovatel	Ing. Shejbal		Zak.	1 9 2 0 3 0 0 0 5
Přezkoušel	Ing. Pravda		Arch. č.	00520
Kontroloval	Ing. Hodek		Datum:	04/2020
Zadavatel	Ceská přístavy, a.s.		účel	PDPS

STAVEBNÍ ÚPRAVY STÁVAJÍCÍ STAVBY OBSLUŽNÉ PLOCHY

SITUAČNÍ VÝKRESY

C

SITUAČNÍ VÝKRES ŠIRŠÍCH VZTAHŮ

měřítko
1:500

č.výkresu
1