


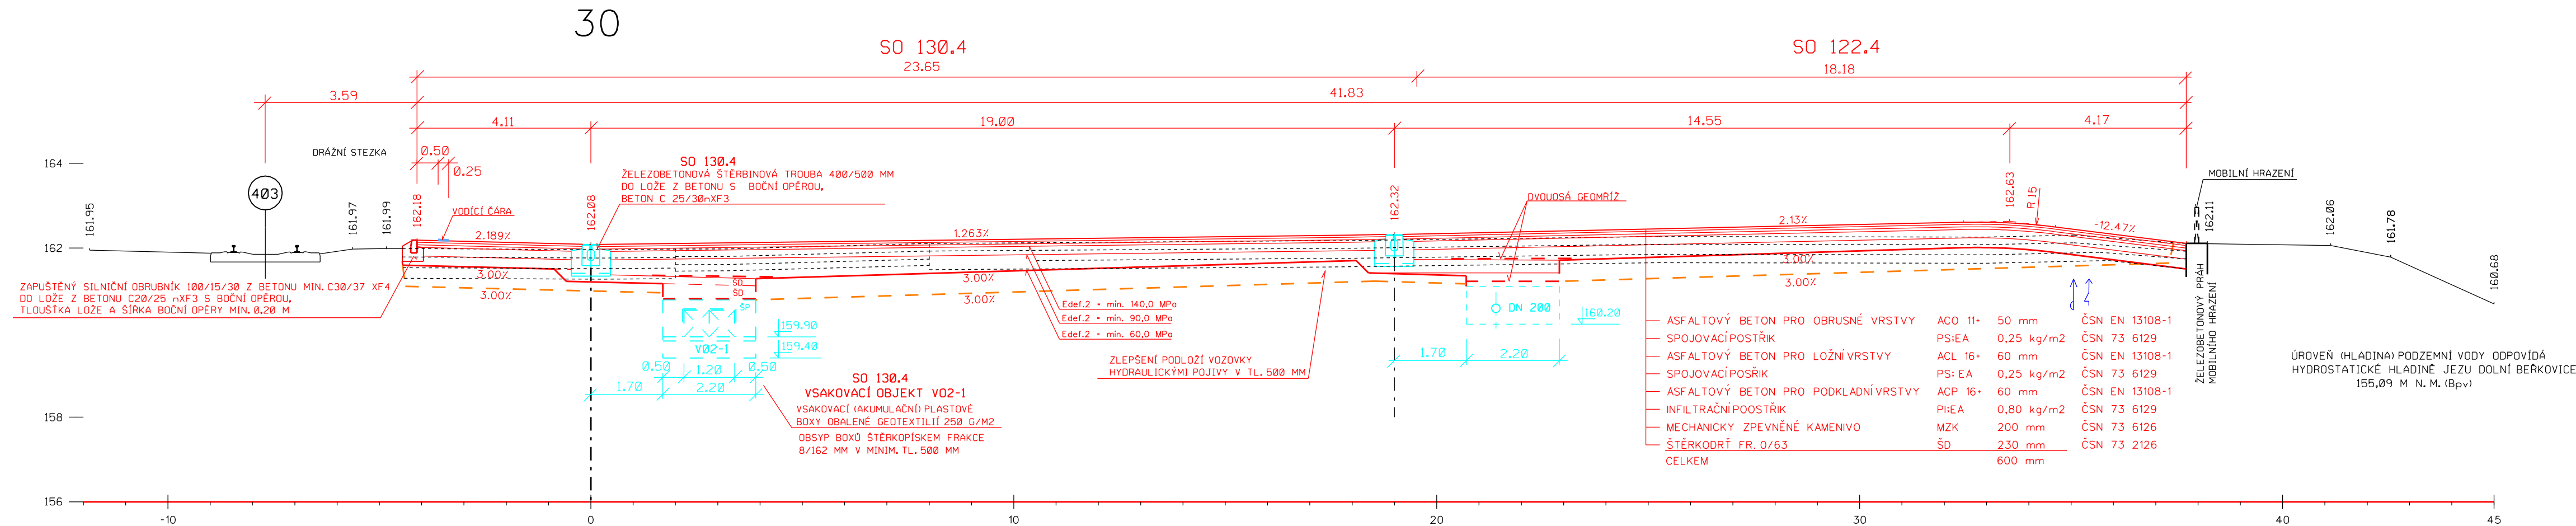

VÝŠKOVÝ SYSTÉM B_{pV}



TRANSCONSULT s.r.o.

Nerudova 37,500 02 Hradec Králové

Vedoucí projektu	Ing. Shejbal		Středisko	3
Odpovědný projektant	Ing. Shejbal		Vedoucí	Ing. Shejbal
Zpracovatel	Ing. Shejbal		Zak.	1 9 2 0 3 0 0 5
Přezkoušel	Ing. Pravda		Arch. č.	00520
Kontroloval	Ing. Hodek		Formát:	4 A4
Zadavatel	České přístavy, a.s.		Datum:	04/2020
			účel	PDPS

STAVEBNÍ ÚPRAVY STÁVAJÍCÍ STAVBY OBSLUŽNÉ PLOCHY

DOKUMENTACE OBJEKTŮ A TECHNICKÝCH A TECHNOLOGICKÝCH ZAŘÍZENÍ

SO 1....x OBSLUŽNÉ PLOCHY

část dok.

D.1

VZOROVÝ PŘÍČNÝ ŘEZ - 30
(SO 122.4 + SO 130.4)

měřítko

1:100

č.výkresu

3.1