80

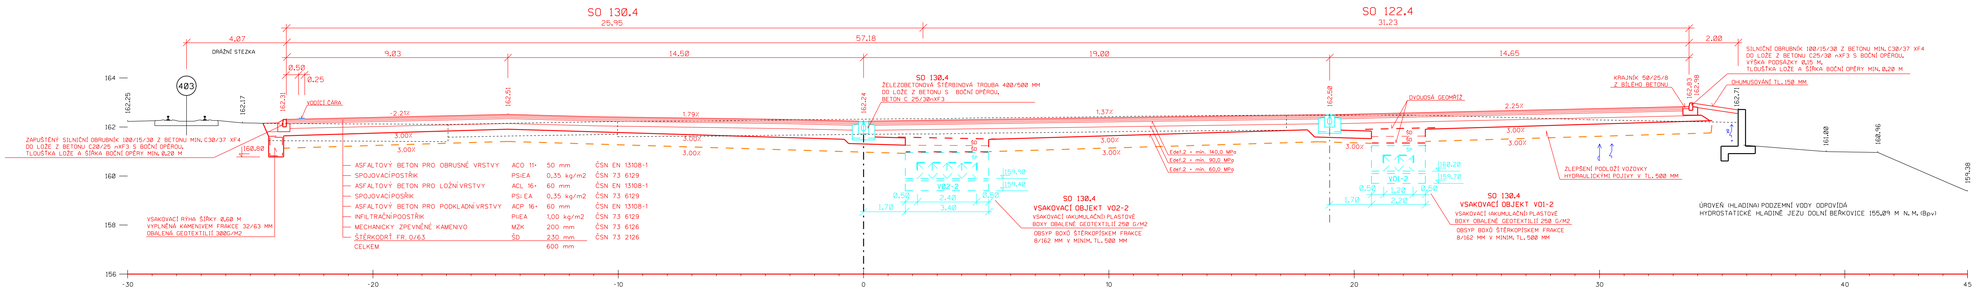

TRANSCONSULT s.r.o. Nerudova 37,500 02 Hradec Králové				
Vedoucí projektu	Ing. Shejbal		Středisko	3
Odpovědný projektant	Ing. Shejbal		Vedoucí	Ing. Shejbal
Zpracovatel	Ing. Shejbal		Zak.: 1 9 2 0 3 0 0 0 5	
Přezkoušel	Ing. Pravda		Arch. č. 00520	Formát: 5 A4
Kontroloval	Ing. Hadek		Datum:	04/2020
Zadavatel	České přístavy, a.s.		účel	PDPS
STAVEBNÍ ÚPRAVY STÁVAJÍCÍ STAVBY OBSLUŽNÉ PLOCHY DOKUMENTACE OBJEKTŮ A TECHNOLOGICKÝCH ZAŘÍZENÍ SO 1....x OBSLUŽNÉ PLOCHY			část dok.	D.1
VZOROVÝ PŘIČNÝ ŘEZ - 80 (SO 122.4 + SO 130.4)			měřítko 1:100	č.výkresu 3.2