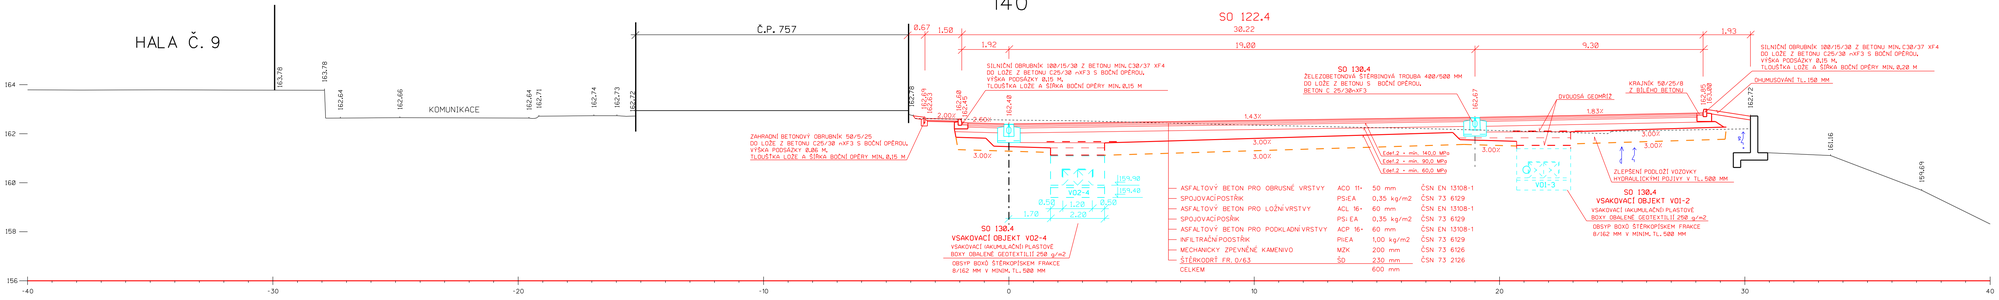

TRANSCONSULT s.r.o.
Nerudova 37, 500 02 Hradec Králové

Vedoucí projektu	Ing. Shejbal		Středisko	3
Odpovědný projektant	Ing. Shejbal		Vedoucí	Ing. Shejbal
Zpracovatel	Ing. Shejbal		Zak.	1 9 2 0 3 0 0 0 5
Přezkoušel	Ing. Pravda		Arch. č. 00520	Formát: 5 A4
Kontroloval	Ing. Hodek		Datum:	04/2020
Zadavatel	České přístavy, a.s.		Účel	PDPS

STAVEBNÍ ÚPRAVY STÁVAJÍCÍ STAVBY OBSLUŽNÉ PLOCHY
DOKUMENTACE OBJEKTŮ A TECHNOLOGICKÝCH ZAŘÍZENÍ
SO 1....x OBSLUŽNÉ PLOCHY

Část dok.: D.1

VZOROVÝ PŘÍČNÝ ŘEZ - 140
(SO 122.4)

měřítko: 1:100

č.výkresu: 3.3