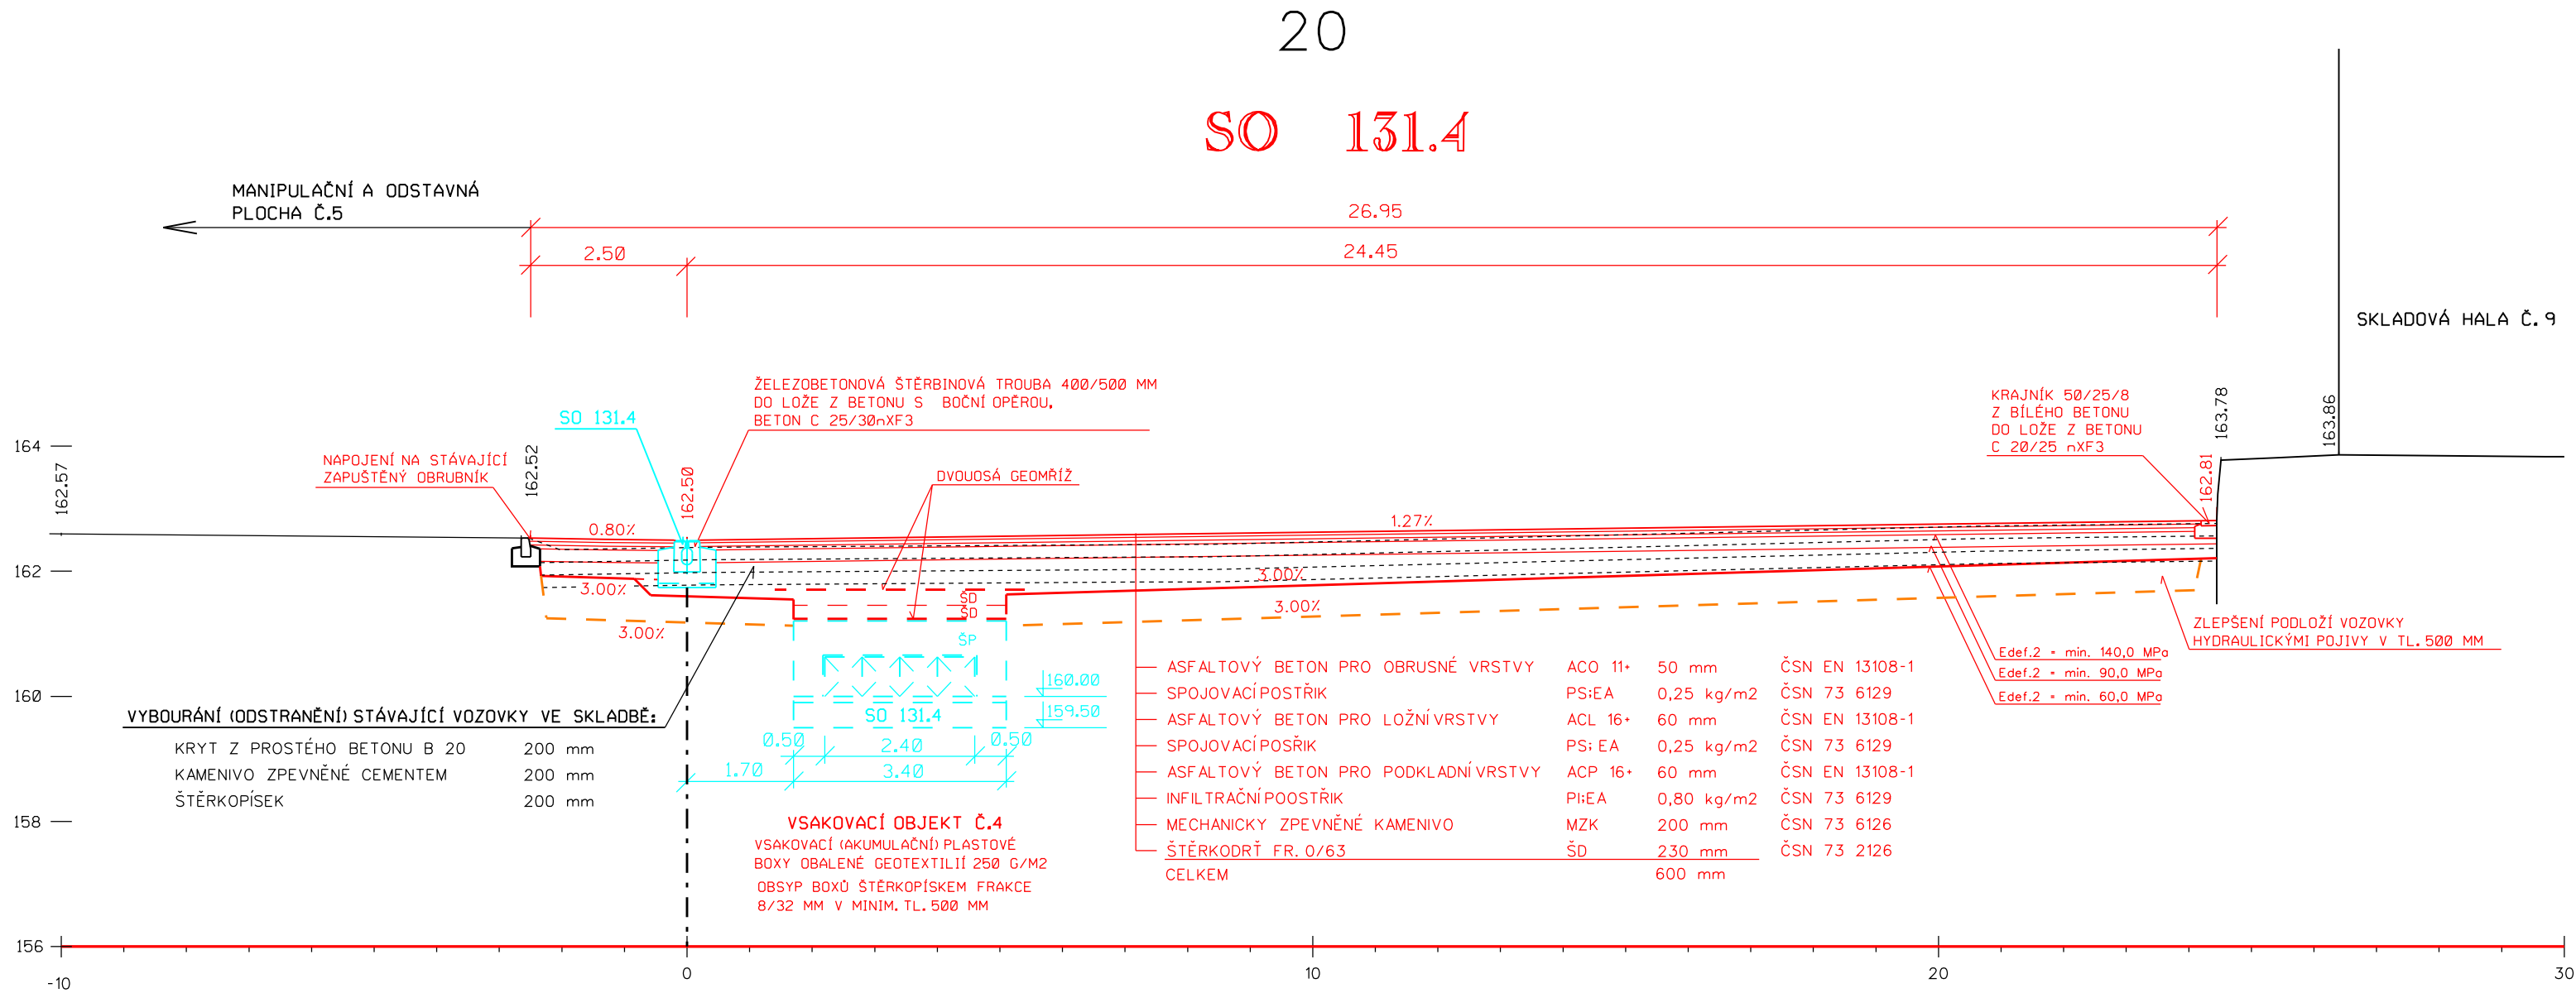


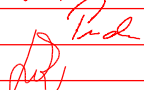
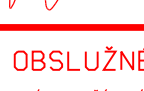




TRANSCONSULT

s.r.o.

Nerudova 37,500 02 Hradec Králové

Vedoucí projektu	Ing. Shejbal		Středisko	3
Odpovědný projektant	Ing. Shejbal		Vedoucí	Ing. Shejbal
Zpracovatel	Ing. Shejbal		Zak.	192030005
Přezkoušel	Ing. Pravda		Arch. č.	00520
Kontroloval	Ing. Hodek		Formát:	3 A4
Zadavatel	České přístavy, a.s.		Datum:	04/2020
			účel	PDPS

STAVEBNÍ ÚPRAVY STÁVAJÍCÍ STAVBY OBSLUŽNÉ PLOCHY

DOKUMENTACE OBJEKTŮ A TECHNICKÝCH A TECHNOLOGICKÝCH ZAŘÍZENÍ

SO 1...x OBSLUŽNÉ PLOCHY

VZOROVÝ PŘÍČNÝ ŘEZ - 20

(SO 131.4)

měřítko

1:100

část dok.

D.1

č.výkresu

3.4