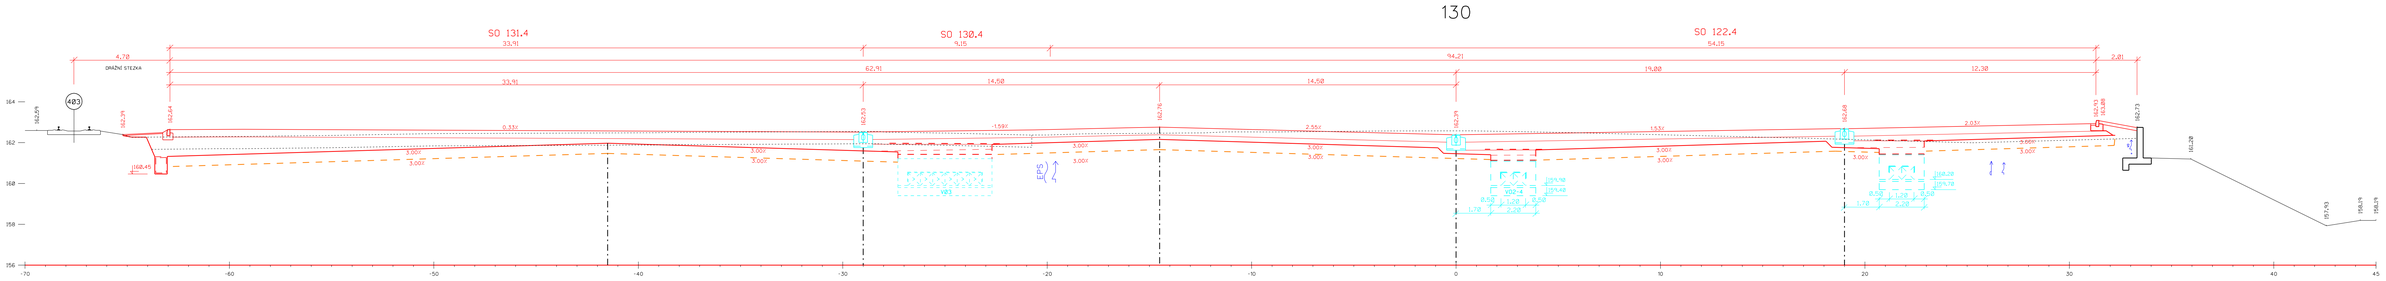

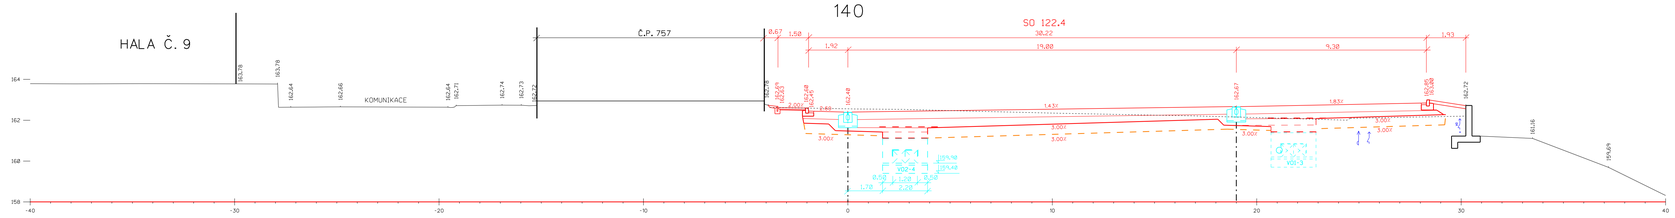

VÝŠKOVÝ SYSTÉM Bpv

TRANSCONSULT s.r.o.
Nerudova 37,500 02 Hradec Králové

Vedoucí projektu	Ing. Shejbal		Středisko	3
Odpovědný projektant	Ing. Shejbal		Vedoucí	Ing. Shejbal
Zpracovatel	Ing. Shejbal		Zak.	1 9 2 0 3 0 0 0 5
Přezkoušel	Ing. Pravda		Arch. č. 00520	Formát: 12 A4
Kontroloval	Ing. Hodek		Datum:	04/2020
Zadavatel	České přístavy, a.s.		Účel	PDPS

STAVEBNÍ ÚPRAVY STÁVAJÍCÍ STAVBY OBSLUŽNÉ PLOCHY
DOKUMENTACE OBJEKTŮ A TECHNOLOGICKÝCH ZAŘÍZENÍ
SO 1....x OBSLUŽNÉ PLOCHY

D.1

PŘÍČNÉ ŘEZY 130 - 140
(SO 122.4+SO 130.4+SO 131.4)

měřítko 1:100

č.výkresu 4.4