


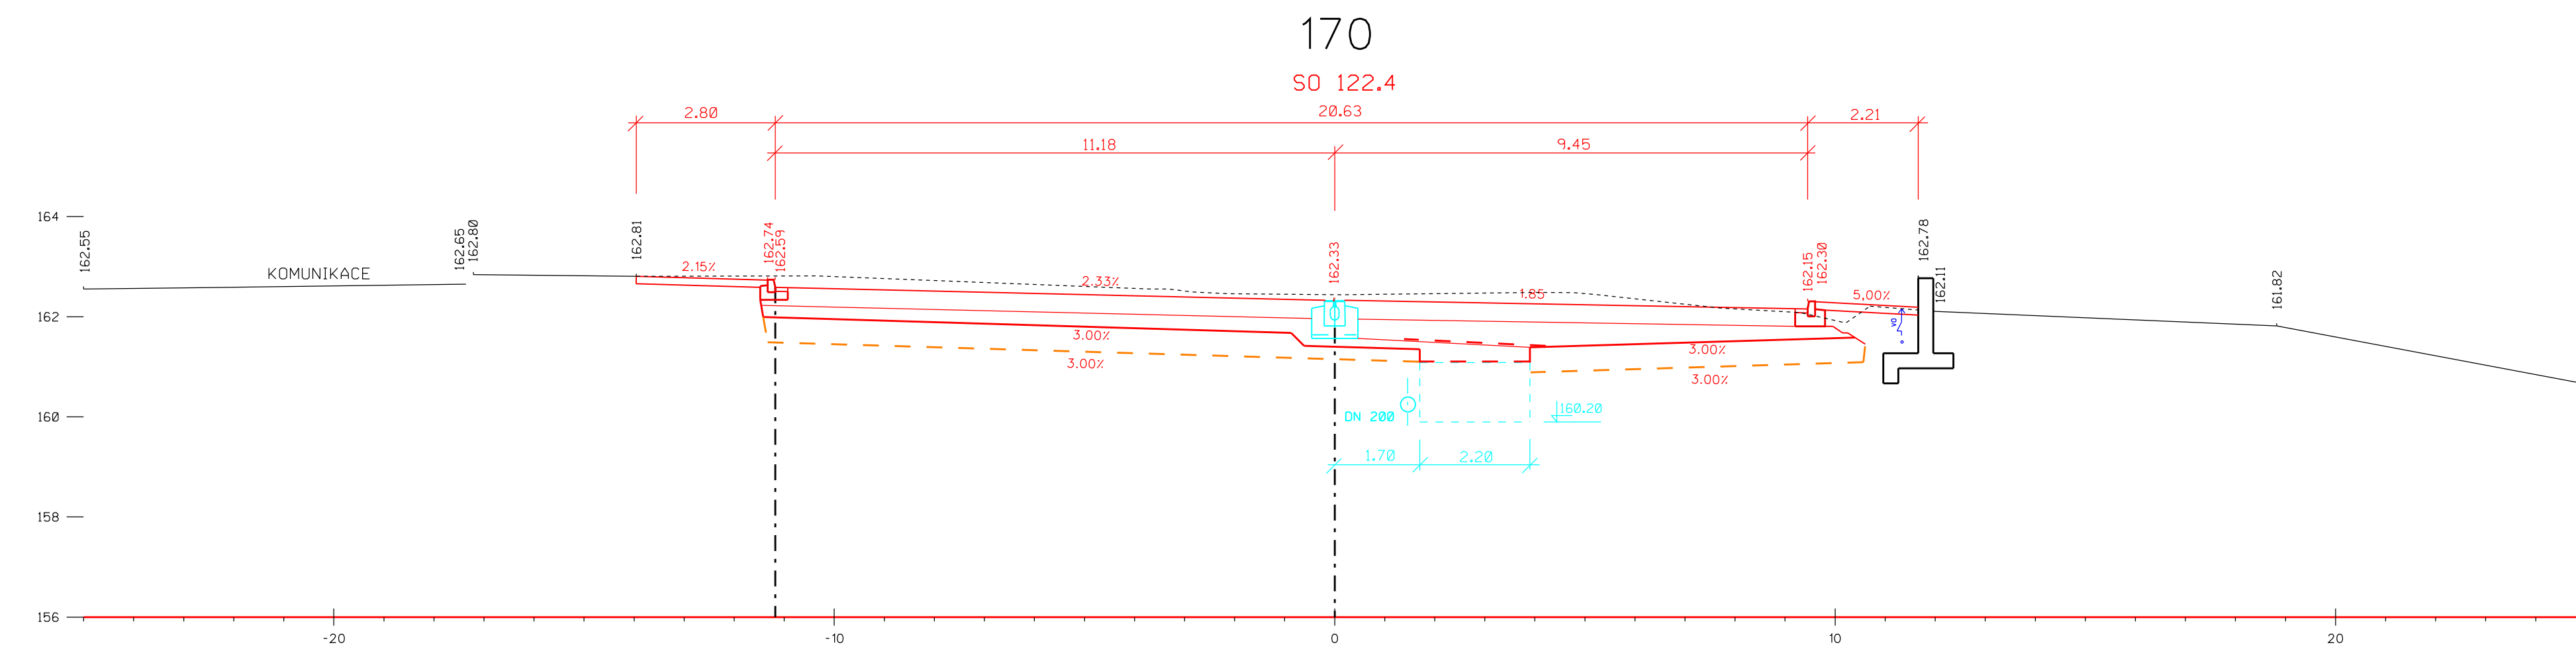

		TRANSCONSULT <i>Nerudova 37,500 02 Hradec Králové</i>		S.P.O.	
Vedoucí projektu	Ing. Štebal			Středisko 3	Ing. Štebal
Gospoděrný projektant	Ing. Štebal			Vedoucí	Ing. Štebal
Zpracovatel	Ing. Štebal			Zák. [1][9][2]	[0][3][0][0][5]
Prizkoušel	Ing. Pronda			Arch. č. 00520	Format: 14 A4
Kontrolovat	Ing. Hudek			Datum:	04/2020
Zodavatel	Ceské přístavy, a.s.			účel	PPDS