
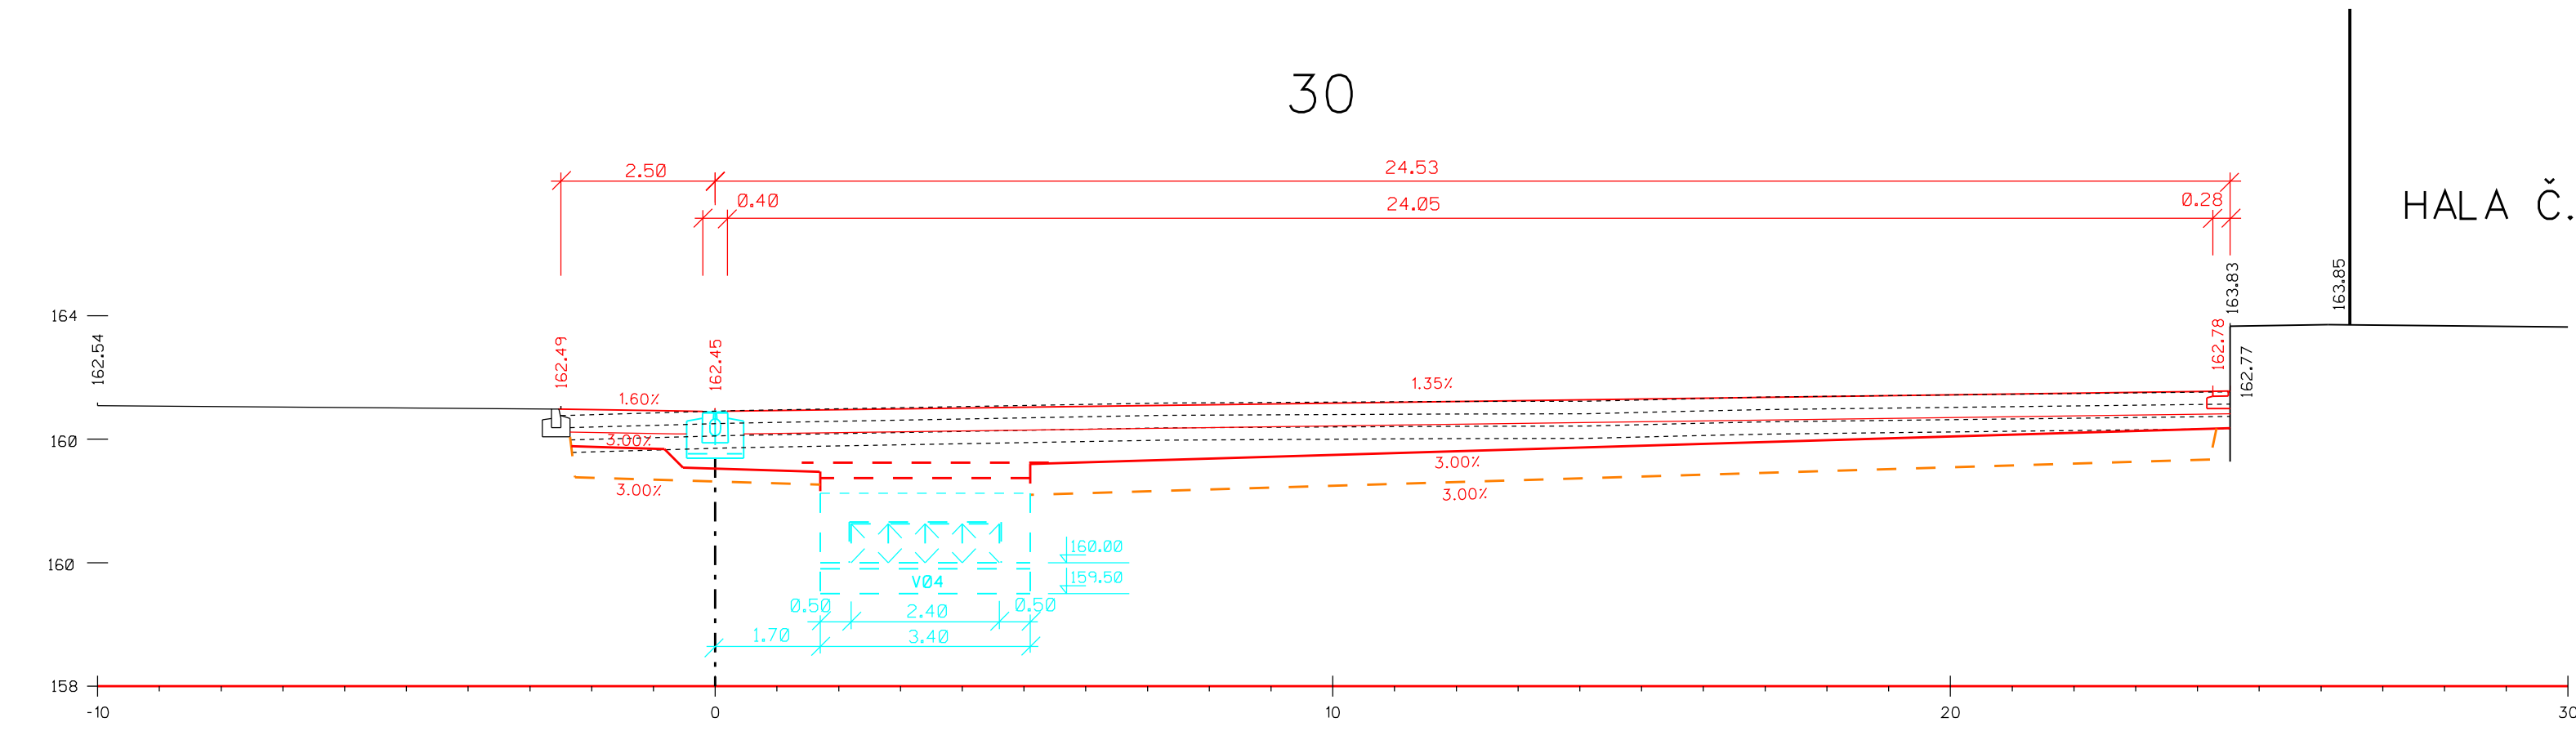
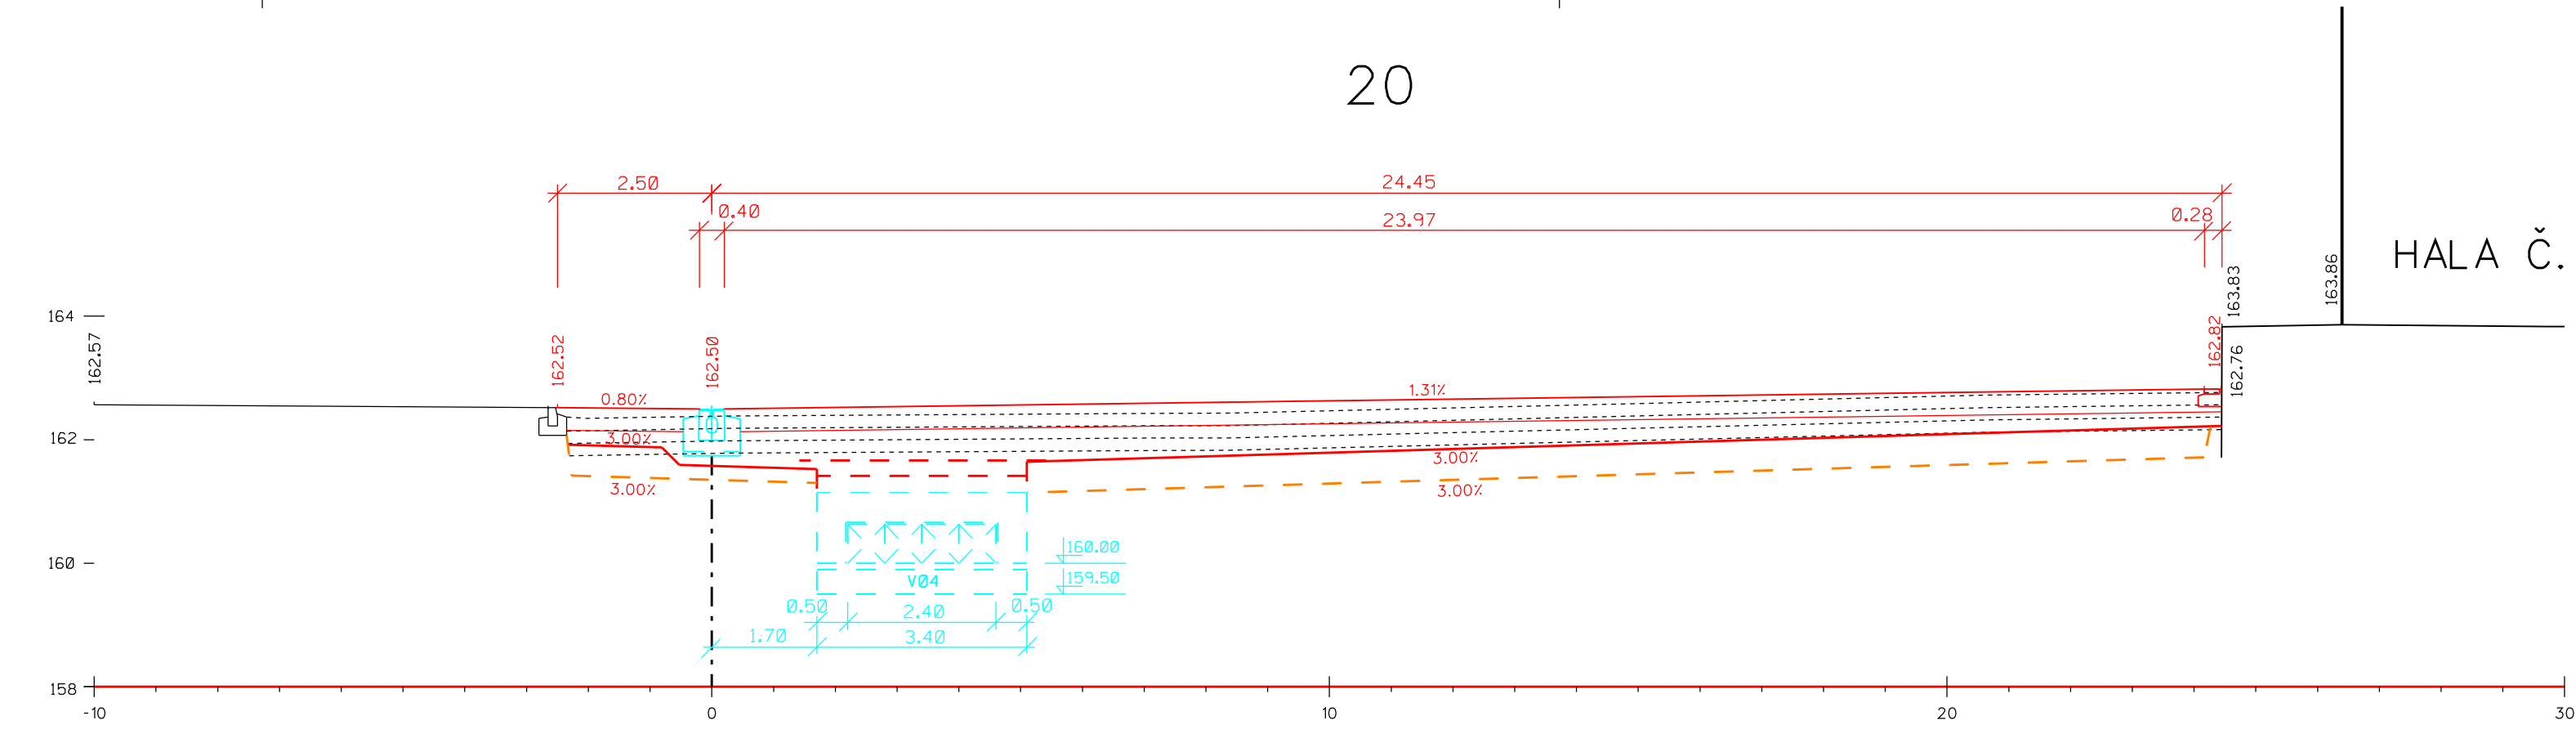
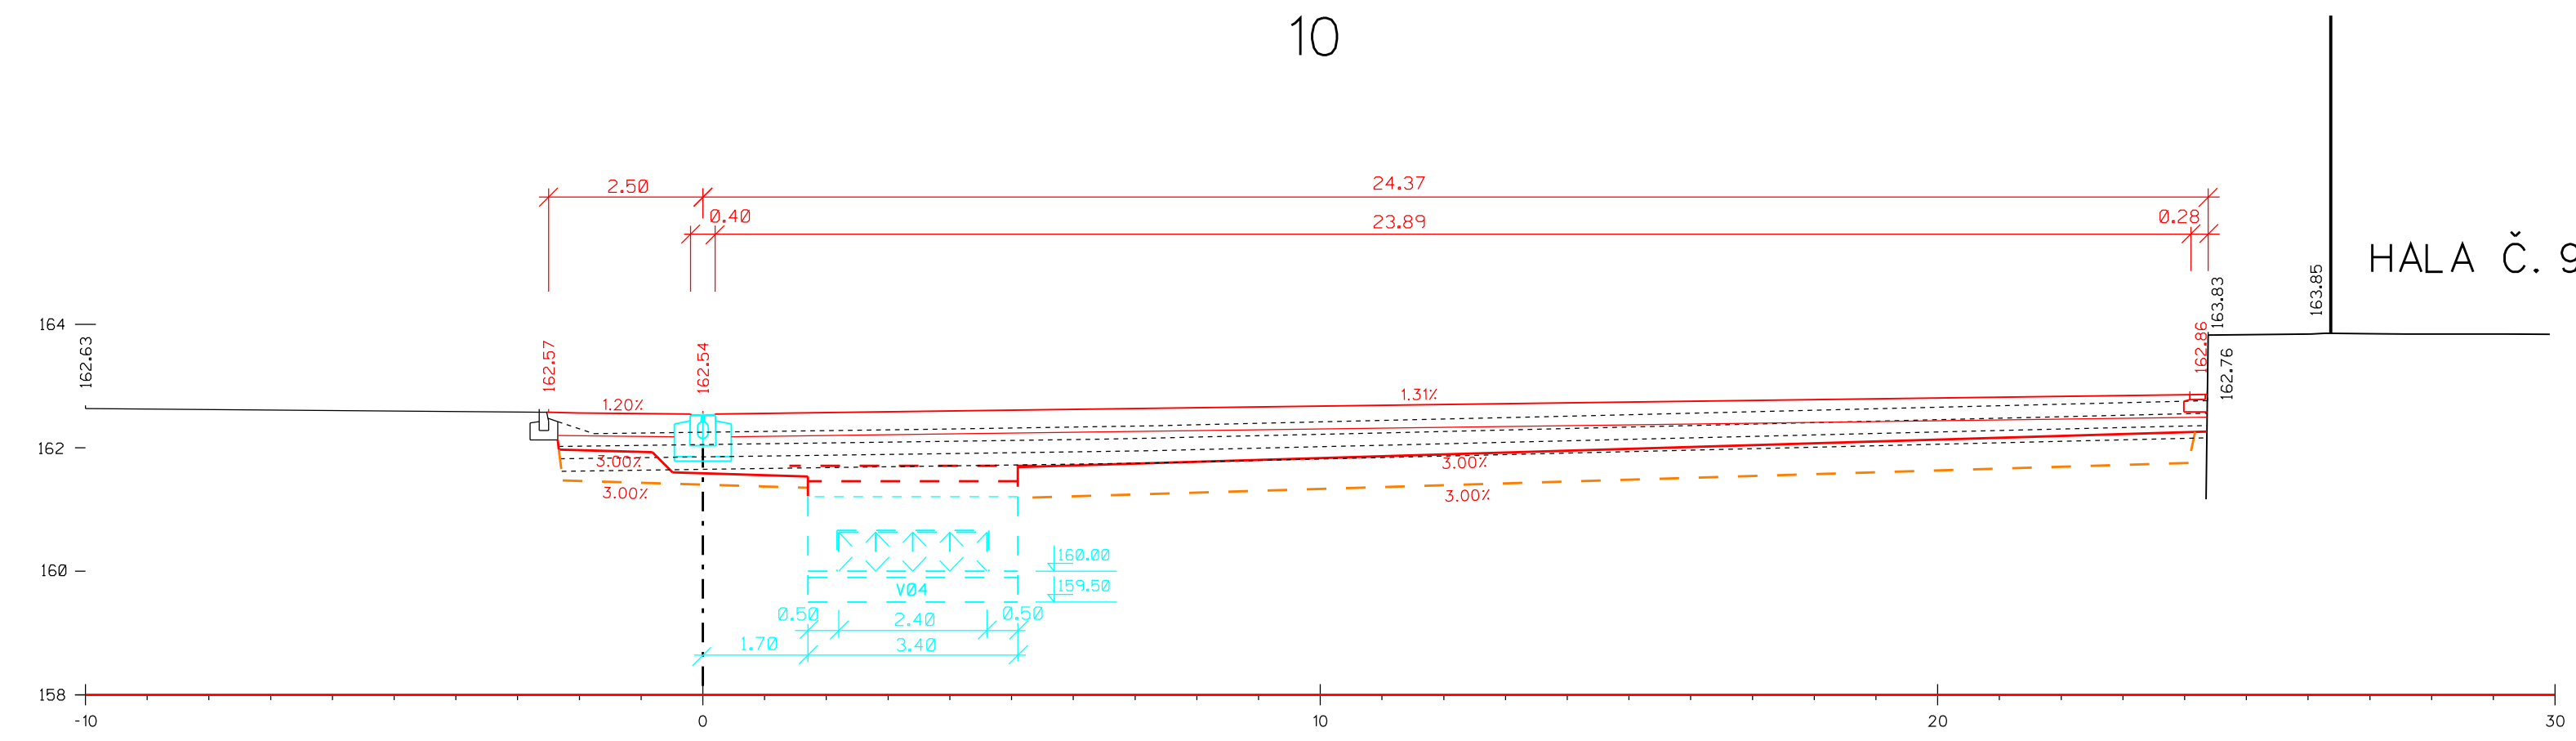
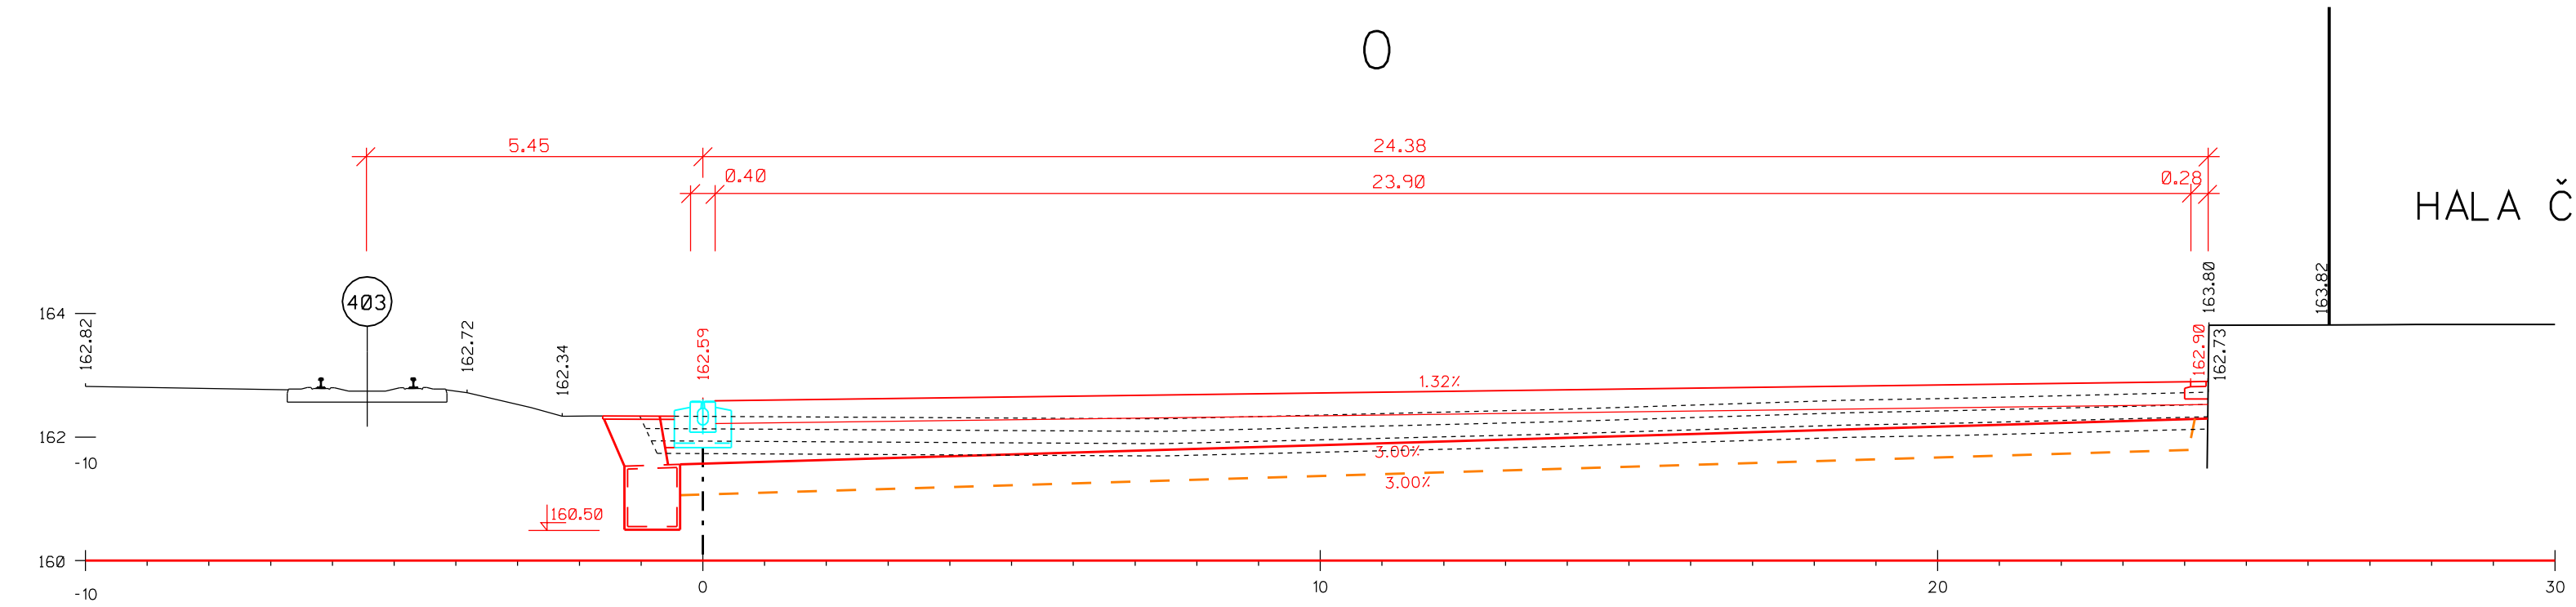
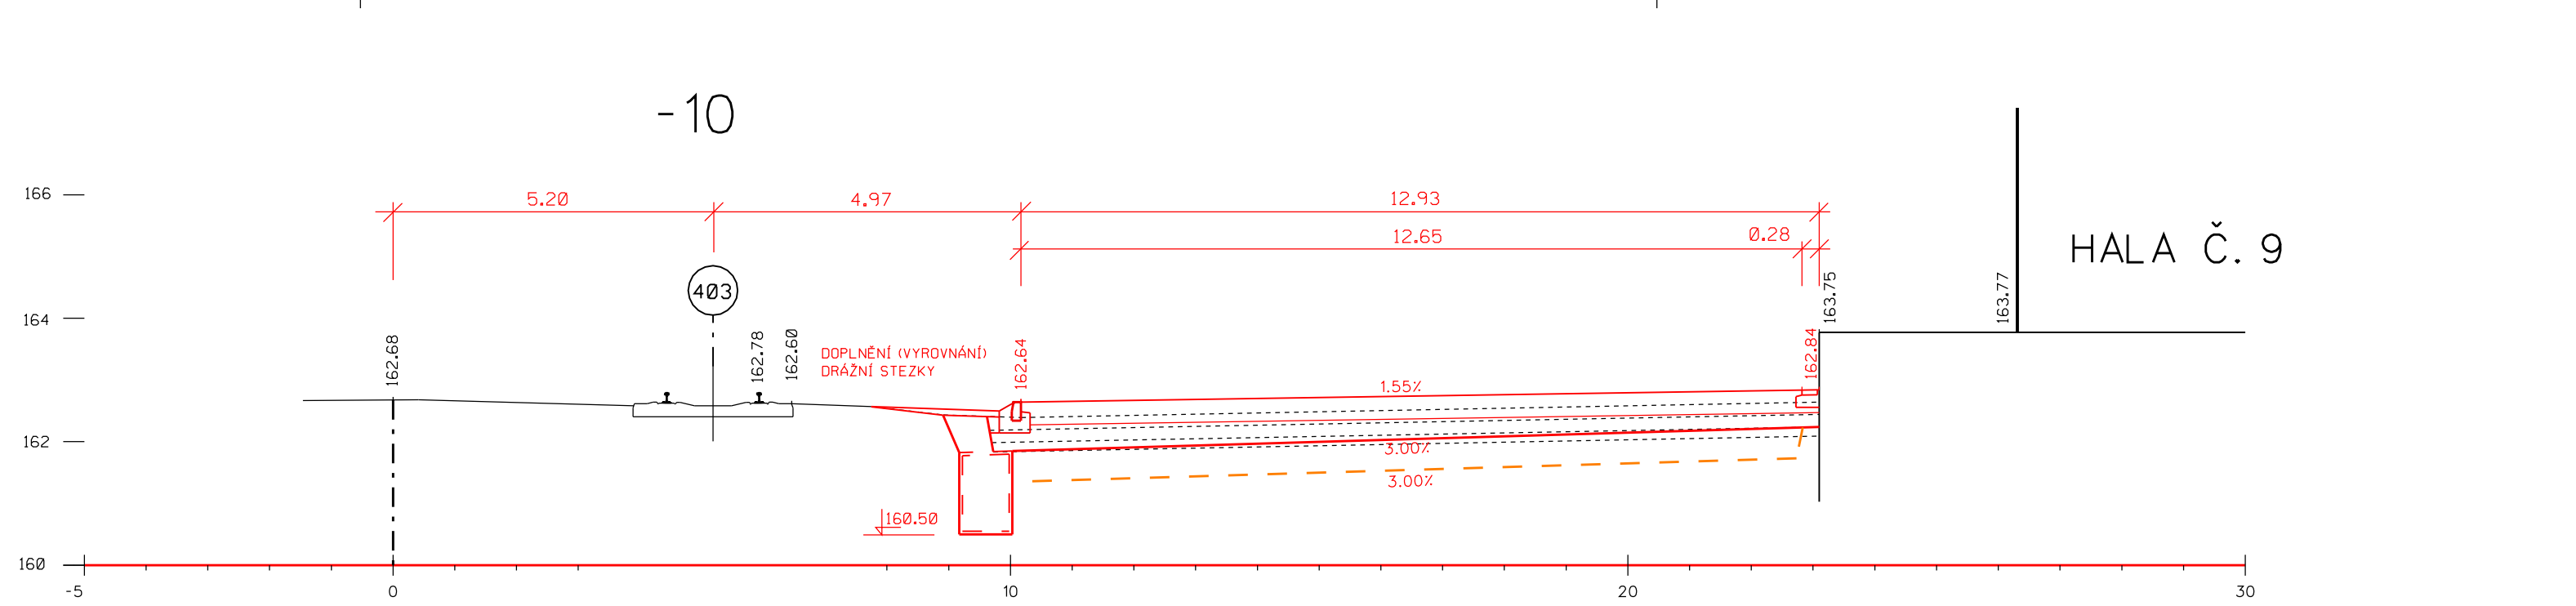


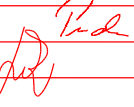

VÝŠKOVÝ SYSTÉM BpV

 TRANSCONSULT s.r.o. <i>Nerudova 37,500 02 Hradec Králové</i>									
Vedoucí projektu		Ing. Shejbal				Středisko		3	
Odpovědný projektant		Ing. Shejbal				Vedoucí		Ing. Shejbal	
Zpracovatel		Ing. Shejbal				Zak. 1 9 2 0 3 0 0 5		A4	
Přezkoušel		Ing. Pravda				Arch. č. 00520		Formát: 10	
Kontroloval		Ing. Hodek				Datum:		04/2020	
Zadavatel		České přístavy, a.s.				účel		PDPS	
STAVEBNÍ ÚPRAVY STÁVAJÍCÍ STAVBY OBSLUŽNÉ PLOCHY DOKUMENTACE OBJEKTŮ A TECHNICKÝCH A TECHNOLOGICKÝCH ZARIŽENÍ SO 1...x OBSLUŽNÉ PLOCHY								D.1	
PŘÍČNÉ ŘEZY -10 - 30 (SO 131.4)						měřítko 1:100		č.výkresu 4.6	