




DRUH POVRCHU
VZDALENOSTI ŠACHET
OZNAČENÍ ŠACHET

SMĚROVÉ POMĚRY




MĚŘITKA 1:500/100

LEGENDA TYPŮ ČAR
PŮVODNÍ TERÉN
UPRAVENÝ TERÉN




PODÉLNÝ PROFIL M 1:500/1:100 – VSAKOVACÍ OBJEKT Č. 1

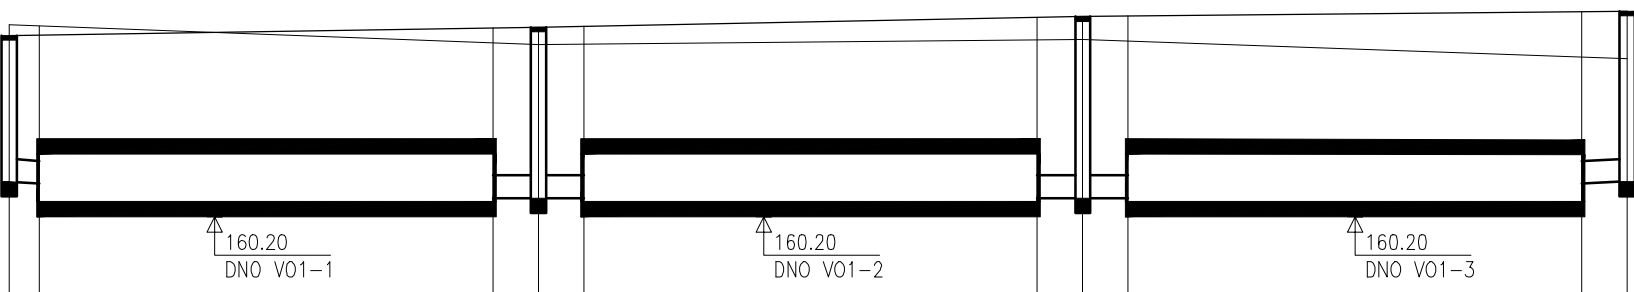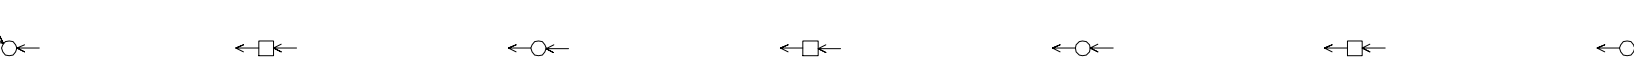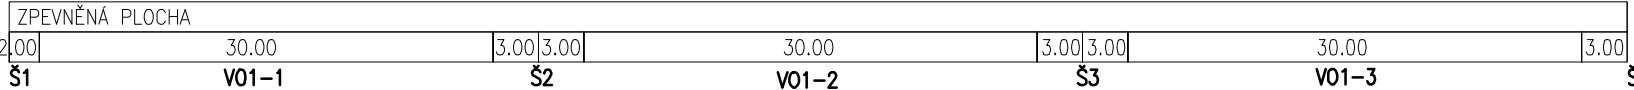


PODÉLNÝ PROFIL M 1:500/1:100 – VSAKOVACÍ OBJEKT Č. 2

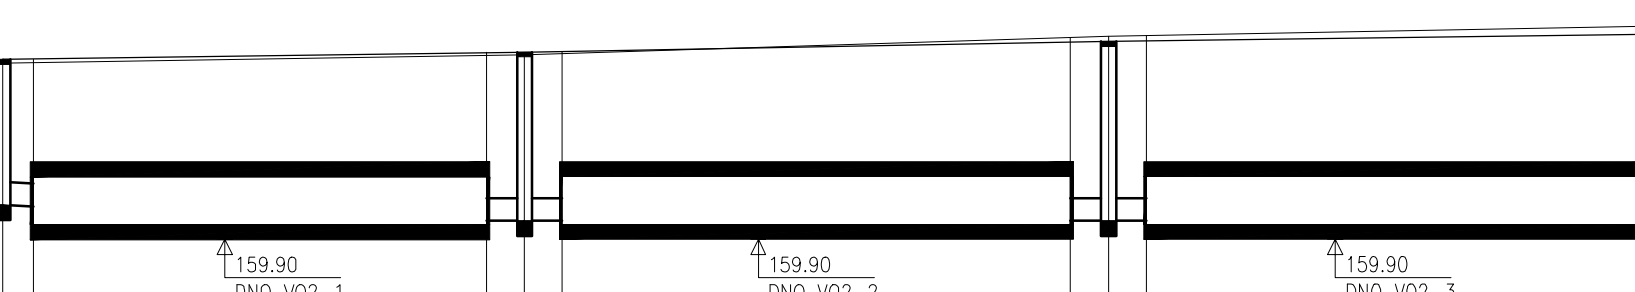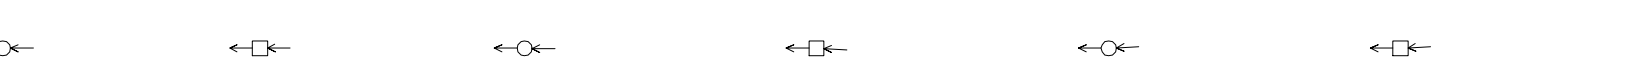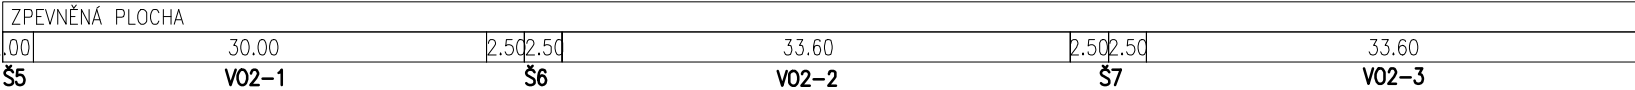


PODÉLNÝ PROFIL M 1:500/1:100
– VSAKOVACÍ OBJEKT Č. 3

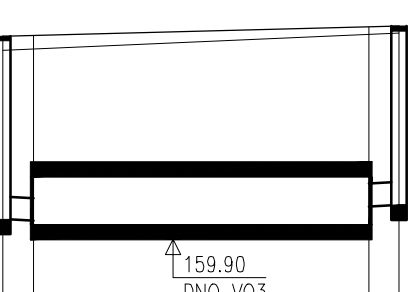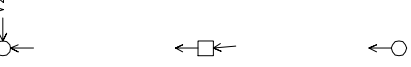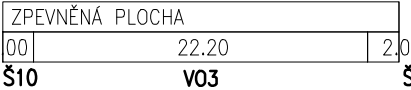

VZOROVÝ PŘÍČNÝ ŘEZ M 1:25
ULOŽENÍ PŘIPOJOVACÍHO POTRUBÍ Z PVC

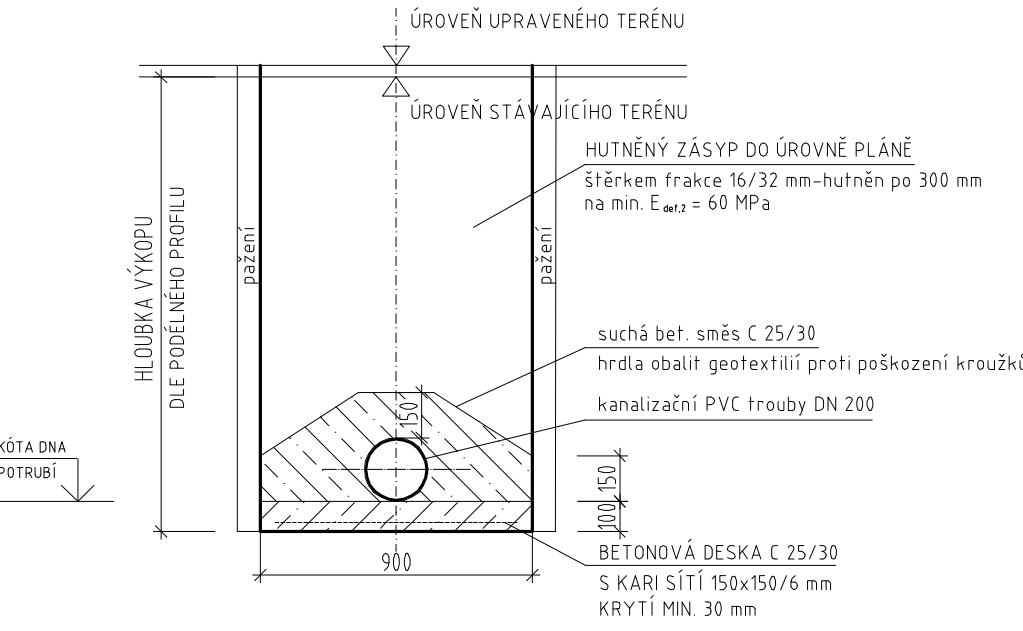

VZOROVÝ PŘÍČNÝ ŘEZ M 1:25
ULOŽENÍ POTRUBÍ Z PP

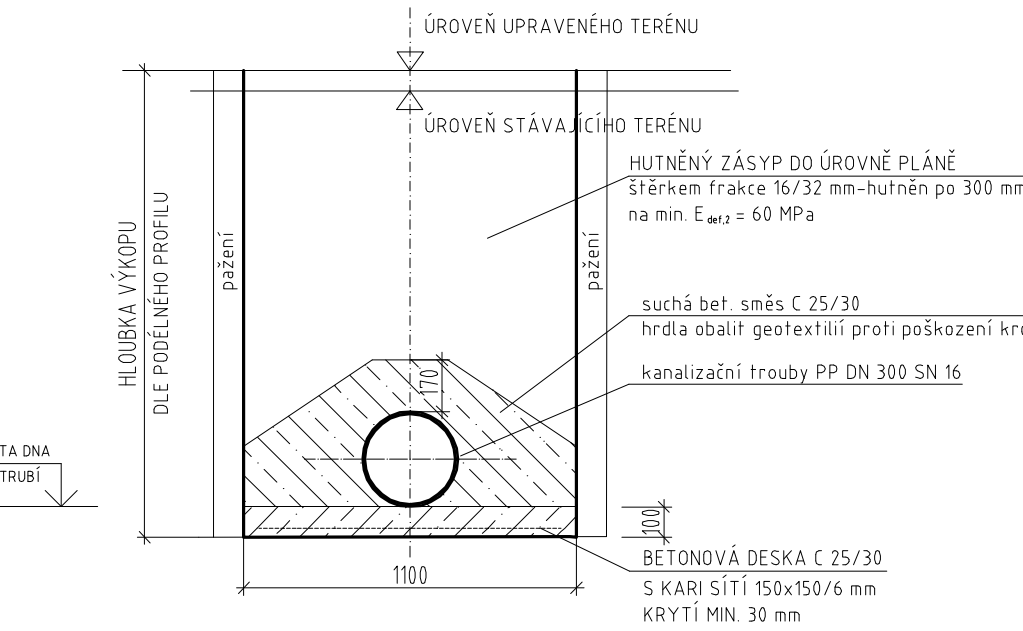

obetonování provést v celé délce od šachty k šachtě

SOUŘADNICOVÝ SYSTÉM S-JTSK
VÝŠKOVÝ SYSTÉM BpV

 TRANSCONSULT s.r.o. Nerudova 37, 500 02 Hradec Králové			
Vedoucí projektu	Ing. Shejbal	Středisko 3	
Odpovědný projektant	Ing. Vrabcová	Vedoucí:	Ing. Shejbal
Zpracovatel	Ing. Vrabcová	Zak. číslo	192030005
Přezkoušel	Ing. Shejbal	Arch.č.:	00520
Kontroloval	Ing. Hodek	Formát:	6 A4
Investor	České přístavy, a.s.	Datum:	04/2020
Účel:			PDPS
STAVEBNÍ ÚPRAVY STÁVAJÍCÍ STAVBY OBSLUŽNÉ PLOCHY DOKUMENTACE OBJEKTŮ A TECHNICKÝCH A TECHNOLOGICKÝCH ZAŘÍZENÍ SO 301.4 ODVODNĚNÍ OBSLUŽNÝCH PLOCH			Část dok. D.2
VSAKOVACÍ OBJEKTY Č. 1, 2, 3 - PODÉLNÉ PROFILY, PŘÍČNÉ ŘEZY			Č. výkresu 3