



KLADĚČSKÉ SCHÉMA


ŠTĚRBINOVÁ TROUBA Č. 1, DÉLKA 157 M

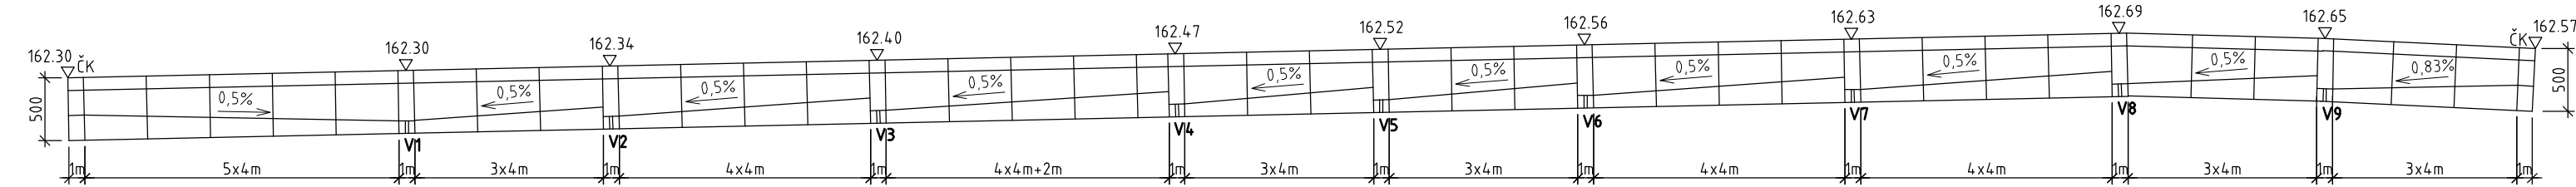


ŠTĚRBINOVÁ TROUBA Č. 2, DÉLKA 174 M

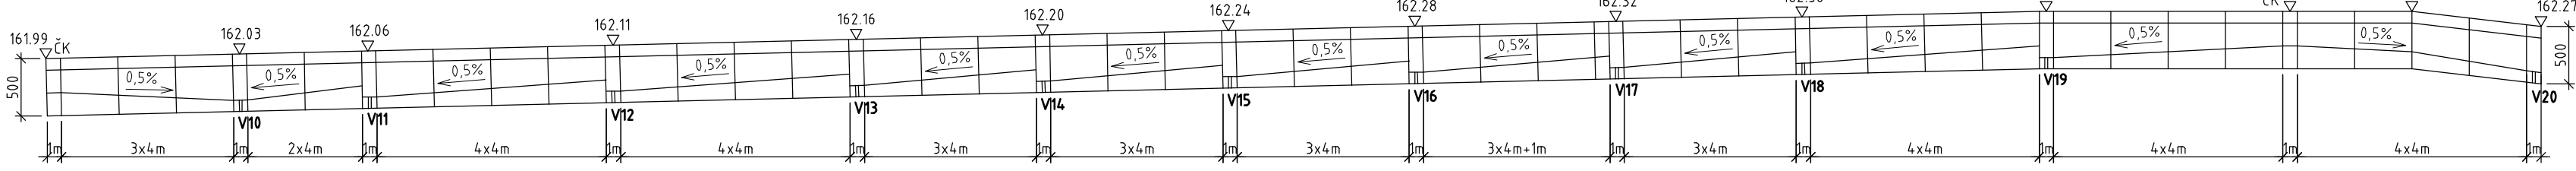


ŠTĚRBINOVÁ TROUBA Č. 3, DÉLKA 45 M

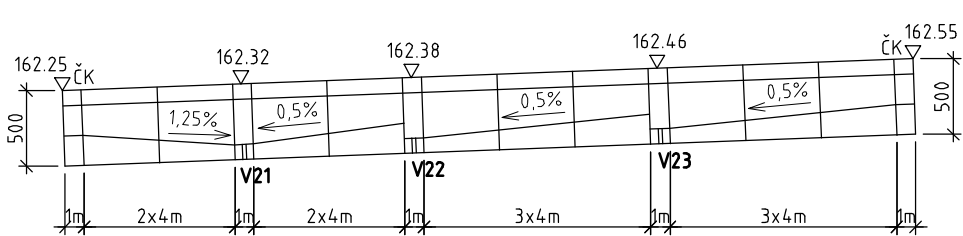




ŠTĚRBINOVÁ TROUBA Č. 4, DÉLKA 39 M

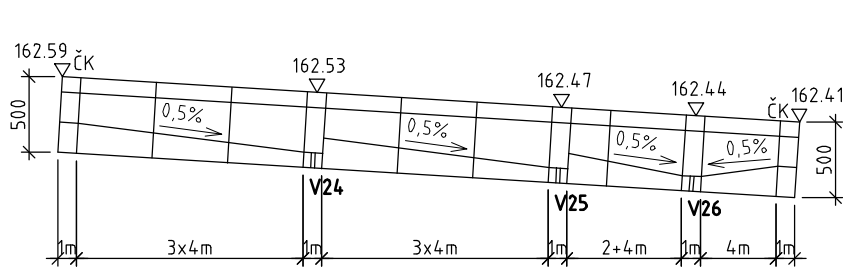

VZOROVÝ PŘÍČNÝ ŘEZ M 1:25
ULOŽENÍ ŠTĚRBINOVÉ TROUBY

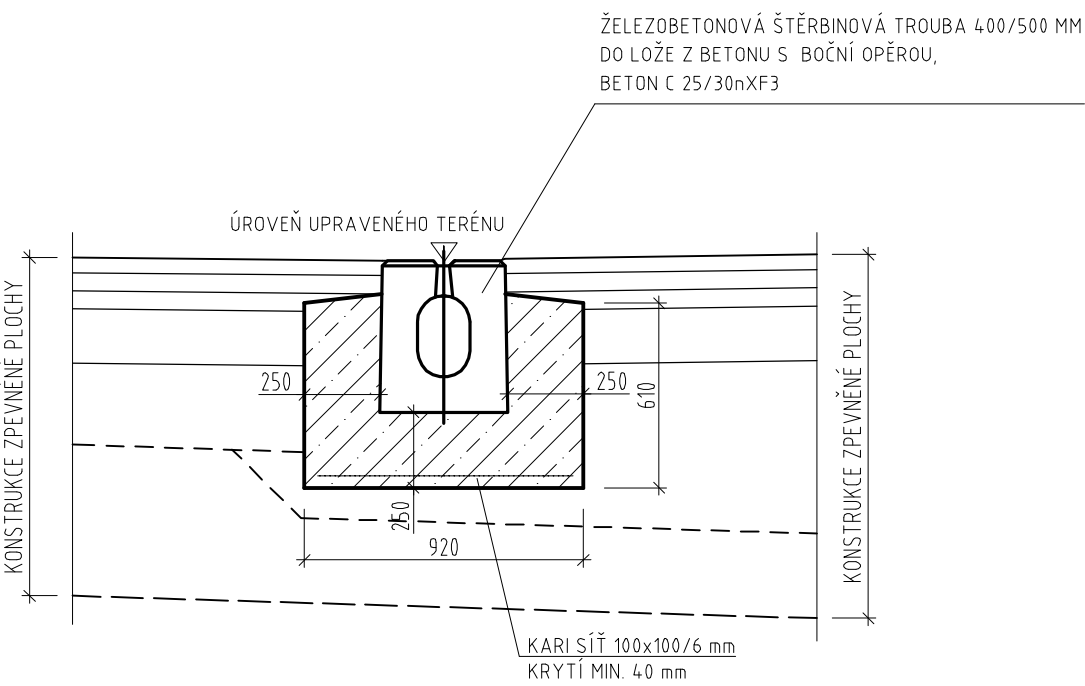

SOUŘADNICOVÝ SYSTÉM S-JTSK
VÝŠKOVÝ SYSTÉM BpV

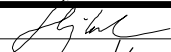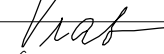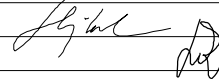 TRANSCONSULT s.r.o. Nerudova 37, 500 02 Hradec Králové															
Vedoucí projektu		Ing. Shejbal				Středisko 3									
Odpovědný projektant		Ing. Vrabcová				Vedoucí: Ing. Shejbal									
Zpracovatel		Ing. Vrabcová				Zak. číslo		1	9	2	0	3	0	0	5
Přezkoušel		Ing. Shejbal				Arch.č.: 00520		Formát: 3 A4							
Kontroloval		Ing. Hodek				Datum:		04/2020							
Investor		České přístavy, a.s.				Účel:		PDPS							
STAVEBNÍ ÚPRAVY STÁVAJÍCÍ STAVBY OBSLUŽNÉ PLOCHY												Část dok.			
DOKUMENTACE OBJEKTŮ A TECHNICKÝCH A TECHNOLOGICKÝCH ZAŘÍZENÍ												D.2			
SO 301.4 ODVODNĚNÍ OBSLUŽNÝCH PLOCH															
KLADEČSKÉ SCHÉMA, VZOROVÝ PŘÍČNÝ ŘEZ								Měřítko		Č.výkresu					
								1:25		5					