


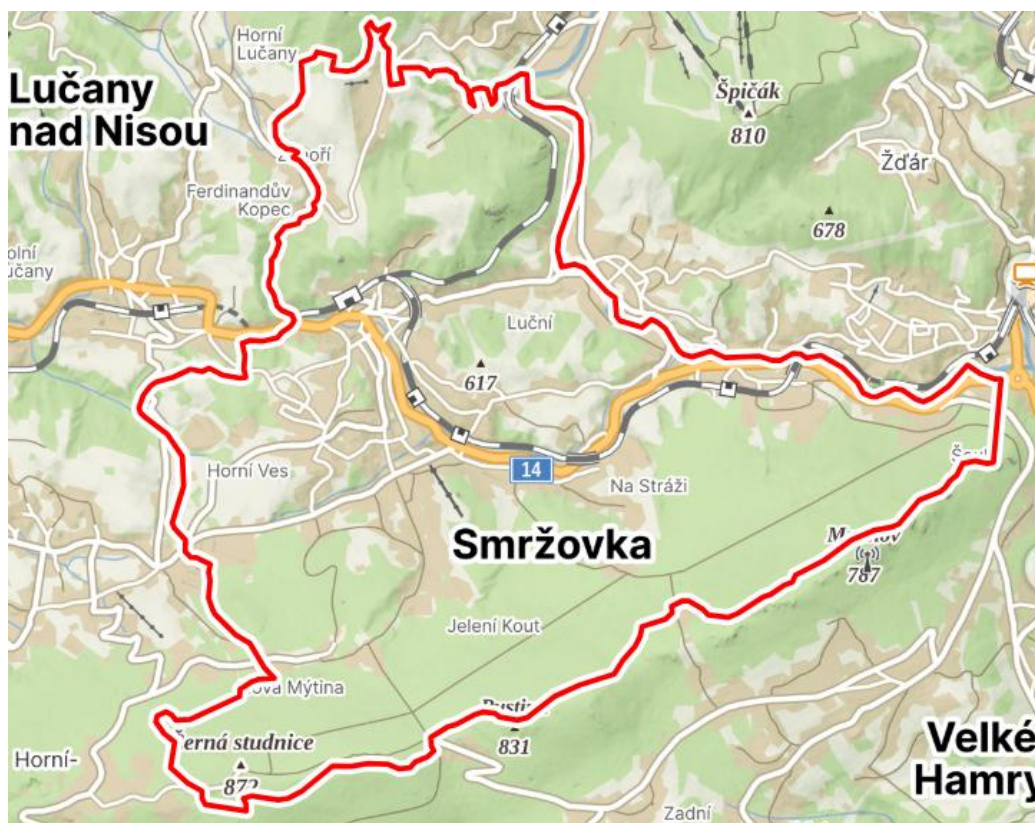

Popis prováděných prací: celková plocha jednotlivých obrasců je 120 m² celkový počet: 20 ks
průměrná velikost lokální opravy je 6 m²

Lokální opravy výtluků se nacházejí v katastrálním území Smržovka

Frézování AB v tl.50 mm (2x3) x 20 ks= 120 m²

řezání AB v tl. 5 cm – napojení 3+3 x 20 celkem 120 m

asfaltová zálivka spár 120 m

obrusná vrstva ACO 8 tl.50 mm (2x3) x 20 ks= 120 m²

Dočasné dopravní opatření pracovního místa

Objednatel: MĚSTO SMRŽOVKA , náměstí T.G. Masaryka 600, 468 51 Smržovka		
Obec: Smržovka	k. ú. Smržovka	Kraj: Liberecký
SMRŽOVKA OPRAVA MK 2026 Lokální opravy v k. ú. Smržovka		
SITUAČNÍ VÝKRES ŠIRŠÍCH VZTAHŮ		
Vypracoval: Petr Löffler Tel.602 553 139, E-mail: petr.loffler@smrzovka.cz		
Datum 12/2025	číslo zakázky: 2/2025	stupeň: pasport
Část: C 1	Příloha: 1	Měřítko: 1:5000