


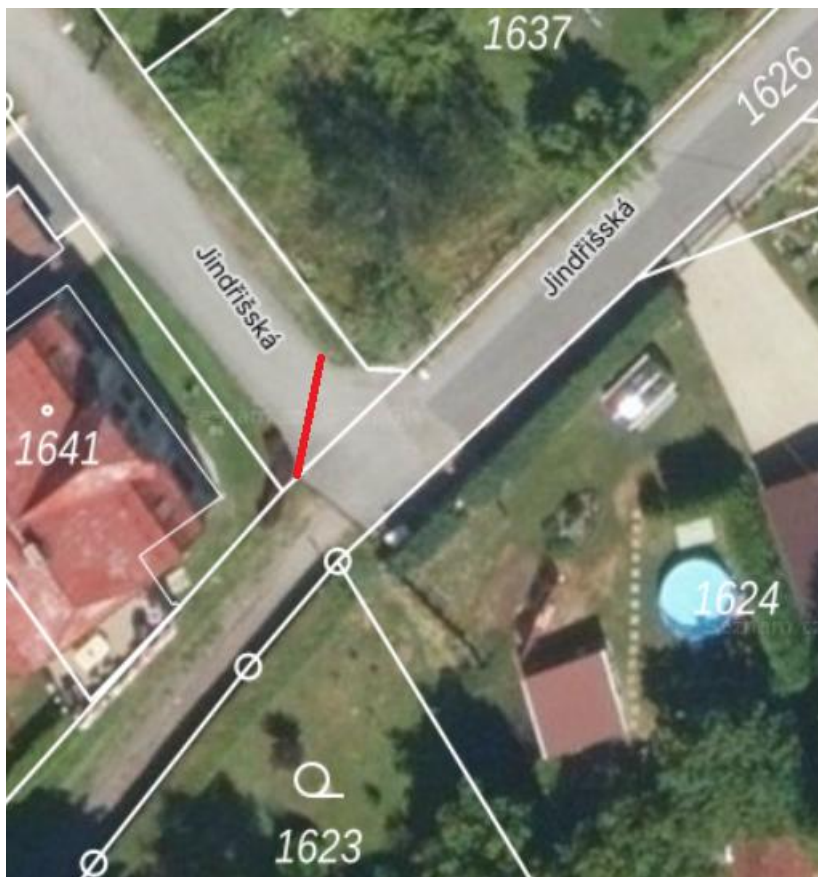

Popis prací: celková délka odvodňovacího žlabu 6 m D 400 s mřížkou

DIO částečná uzavírka po polovinách

řezání AB v napojení na stávající komunikaci v délce 2 x 6 m, asfaltová zálivka spár 12 m

vybourání asfaltových povrchů v šířce 1 m a osazení odvodňovacího žlabu s mřížkou D400 do betonu

žlab je zaústěn do stávající uliční vpusti

oprava povrchu z ACO 8 podél odvodňovacího žlabu včetně zálivky pracovních spár 12 m

Objednatel: MĚSTO SMRŽOVKA , náměstí T.G. Masaryka 600, 468 51 Smržovka		
Obec: Smržovka	k. ú. Smržovka	Kraj: Liberecký
SMRŽOVKA OPRAVA MK 2026		
ulice Jindřišská p.č.1640		
SITUAČNÍ VÝKRES ŠIRŠÍCH VZTAHŮ		
Vypracoval: Petr Löffler Tel.602 553 139, E-mail: petr.loffler@smrzovka.cz		
Datum 12/2025	číslo zakázky: 2/2025	stupeň: pasport
Část: C 1	Příloha: 10	Měřítko: 1:5000

