


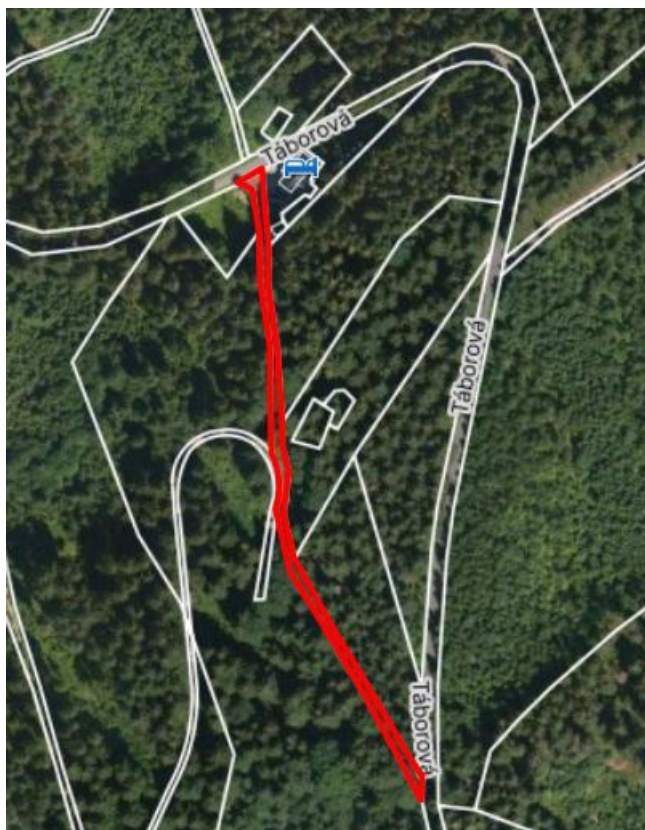

Popis prováděných prací: celková plocha 490 m², průměrná šířka 2 m

Podklad z R materiálu v tl.10 cm

řezání AB v napojení na ul. Táborová v délce 7 m+ 4 m =11, asfaltová zálivka spár 11 m

obrusná vrstva ACP 16+ v tl.70 mm

ocelové svodnice v délce 3 m x 4 ks =12 m

Objednatel: MĚSTO SMRŽOVKA , náměstí T.G. Masaryka 600, 468 51 Smržovka		
Obec: Smržovka	k. ú. Smržovka	Kraj: Liberecký
SMRŽOVKA OPRAVA MK 2026 Cíl sáňkařské dráhy p.č.4929		
SITUAČNÍ VÝKRES ŠIRŠÍCH VZTAHŮ		
Vypracoval: Petr Löffler Tel.602 553 139, E-mail: petr.loffler@smrzovka.cz		
Datum 12/2025	číslo zakázky: 2/2025	stupeň: pasport
Část: C 1	Příloha:3	Měřítko: 1:5000