


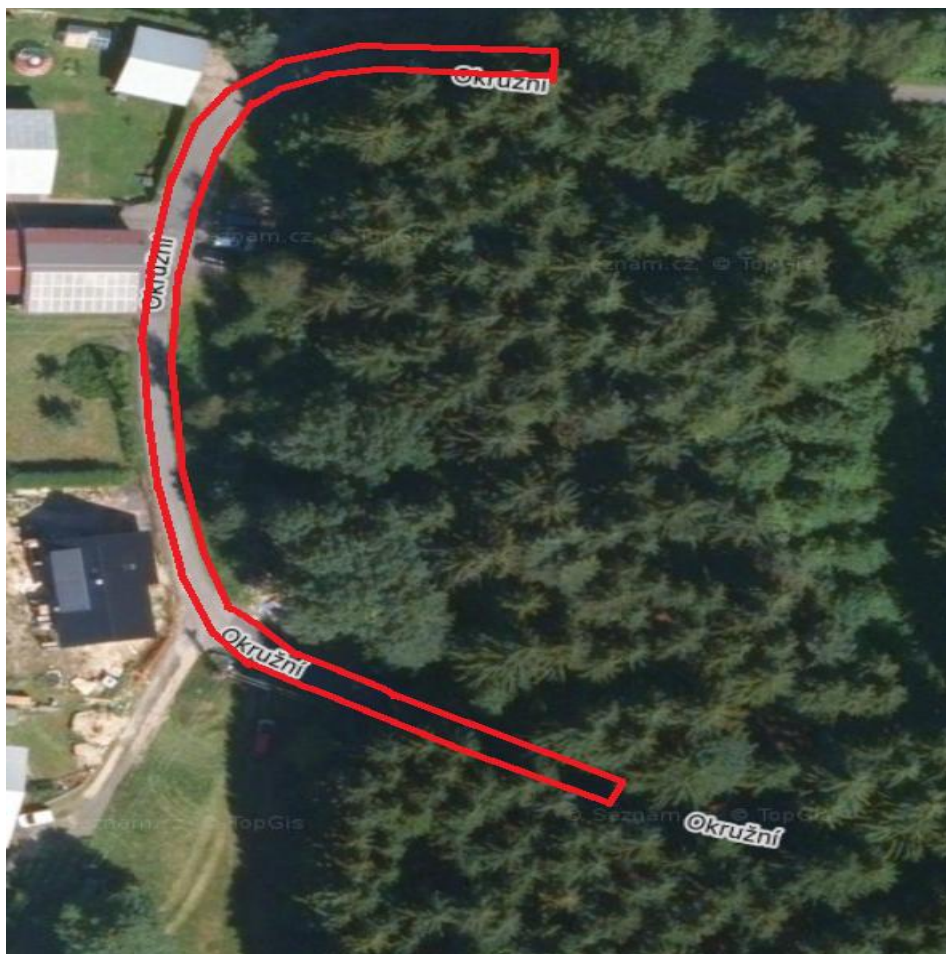

Popis prováděných prací: celková plocha 489 m², průměrná šířka 3,0 m

Re profilace celé plochy frézováním včetně bourání v napojení u vjezdů k objektům

řezání AB v napojení na stávající komunikaci v délce 2 x 3 m, asfaltová zálivka spár 6 m

spojovací postřik 0,3 kg/m²

obrusná vrstva ACO 11 tl.50 mm

zřízení oboustranné krajnice (163 x2) – (30) = 296 m

Objednatel: MĚSTO SMRŽOVKA , náměstí T.G. Masaryka 600, 468 51 Smržovka		
Obec: Smržovka	k. ú. Smržovka	Kraj: Liberecký
SMRŽOVKA OPRAVA MK 2026 ulice Okružní p.č.4367		
SITUAČNÍ VÝKRES ŠIRŠÍCH VZTAHŮ		
Vypracoval: Petr Löffler Tel.602 553 139, E-mail: petr.loffler@smrzovka.cz		
Datum 12/2025	číslo zakázky: 2/2025	stupeň: pasport
Část: C 1	Příloha: 5	Měřítko: 1:5000