


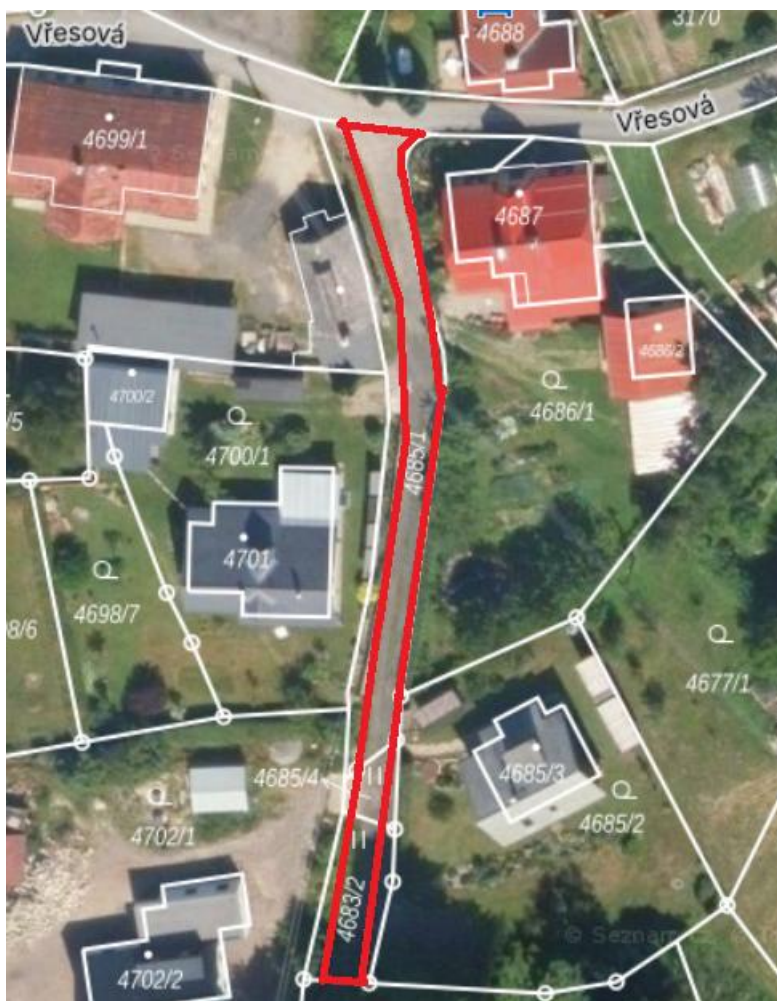

Popis prací: celková plocha 205 m², průměrná šířka 2,50 m délka 82 m, DIO úplná uzavírka
 řezání AB v napojení na stávající komunikaci v délce 5 m, asfaltová zálivka spár 5 m
 reprofilace – odstranění drnu 82 x 1 výšková úprava stávající svodnice ks 1
 vrstva ACP 16 tl.50 mm, obrusná vrstva z ACO 11 tl.40 mm,

Objednatel: MĚSTO SMRŽOVKA , náměstí T.G. Masaryka 600, 468 51 Smržovka		
Obec: Smržovka	k. ú. Smržovka	Kraj: Liberecký
SMRŽOVKA OPRAVA MK 2026 ulice Vřesová p.č.4685/1, p.č.4685/4, p.č.4683/2		
SITUAČNÍ VÝKRES ŠIRŠÍCH VZTAHŮ		
Vypracoval: Petr Löffler Tel.602 553 139, E-mail: petr.loffler@smrzovka.cz		
Datum 12/2025	číslo zakázky: 2/2025	stupeň: pasport
Část: C 1	Příloha: 8	Měřítko: 1:5000