


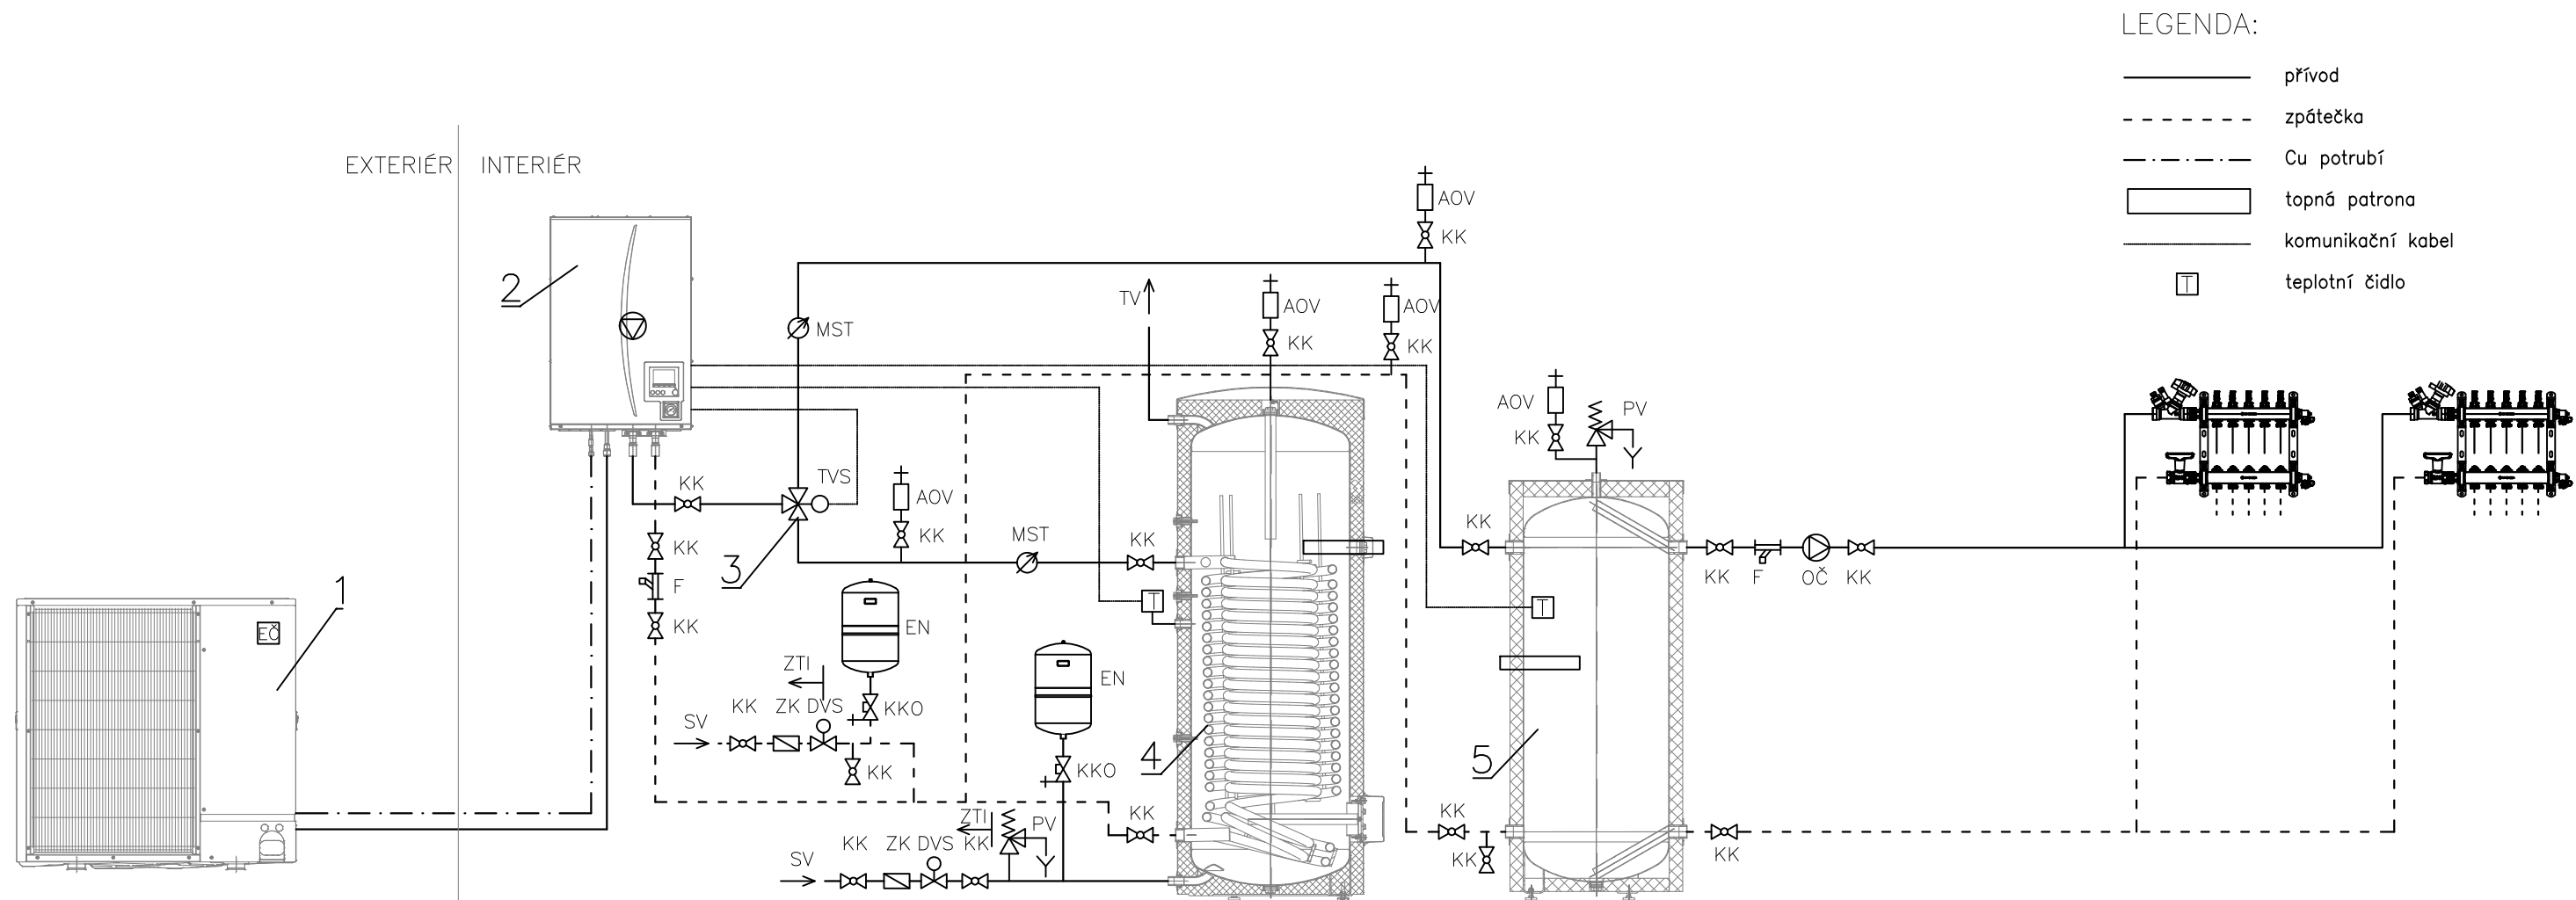

1 – tepelné čerpadlo venkovní jednotka, jmenovitý topný výkon 8 kW

2 – tepelné čerpadlo vnitřní jednotka (integrované oběhové čerpadlo, filtr, pojistný ventil 3 bary)

3 – trojcestný ventil se servopohonem

4 – zásobník TV s trubkovým výměníkem

5 – akumulční nádoba

OČ – oběhové čerpadlo

KK – kulový kohout

AOV – automatický odvzdušňovací ventil

ZK – zpětná klapka

F – filtr

PV – pojistný ventil

TVS – trojcestný ventil se servopohonem

DVS – dvoucestný ventil se servopohonem

EN – expanzní nádoba

KKO – kulový kohout s odvodněním

TV – teplá voda

SV – studená voda z řadu

MST – měřič spotřeby tepla

EČ – ekvitermní čidlo

Obec: Braňany [567060]
Okres: Most
Katastrální území: Braňany [609005]
Parcelní číslo: st. p. č. 78

04			
03			
02			
01			
změna	popis vydání, změny	vypracoval	datum

Generální projektant stavby : IPOKa, s.r.o., Blanký Waleské 558, 281 02 Cerhenice IČO: 078 37 071 tel: +420 777 892 204 email: info@ipoka.cz				
ZPRACOVATEL ČÁSTI PROJEKTU : Ing. Tomáš Loudín, U Stanice 661/2a, 162 00 Praha 6				
VYPRACOVAL	ZODPOVĚDNÝ PROJEKTANT			HLAVNÍ PROJEKTANT
Tomáš Loudín	Tomáš Kostohryz			Martin Havlíček
INVESTOR	Obec Braňany, Bílinská 76, 435 22 Braňany	ZAK. ČÍSLO	24/15	
STAVBA	Novostavba dětské skupiny Braňany	STUPEŇ PD	DPS	
OBJEKT	Objekt občanské vybavenosti na st. parc. č. 78	FORMÁT	420x297	
		MĚŘÍTKO	—	
ČÁST	Vytápění a ohřev TV	V.Č.	KOPIE	
OBSAH	Schéma zapojení TČ	D.1.4.2.3		