



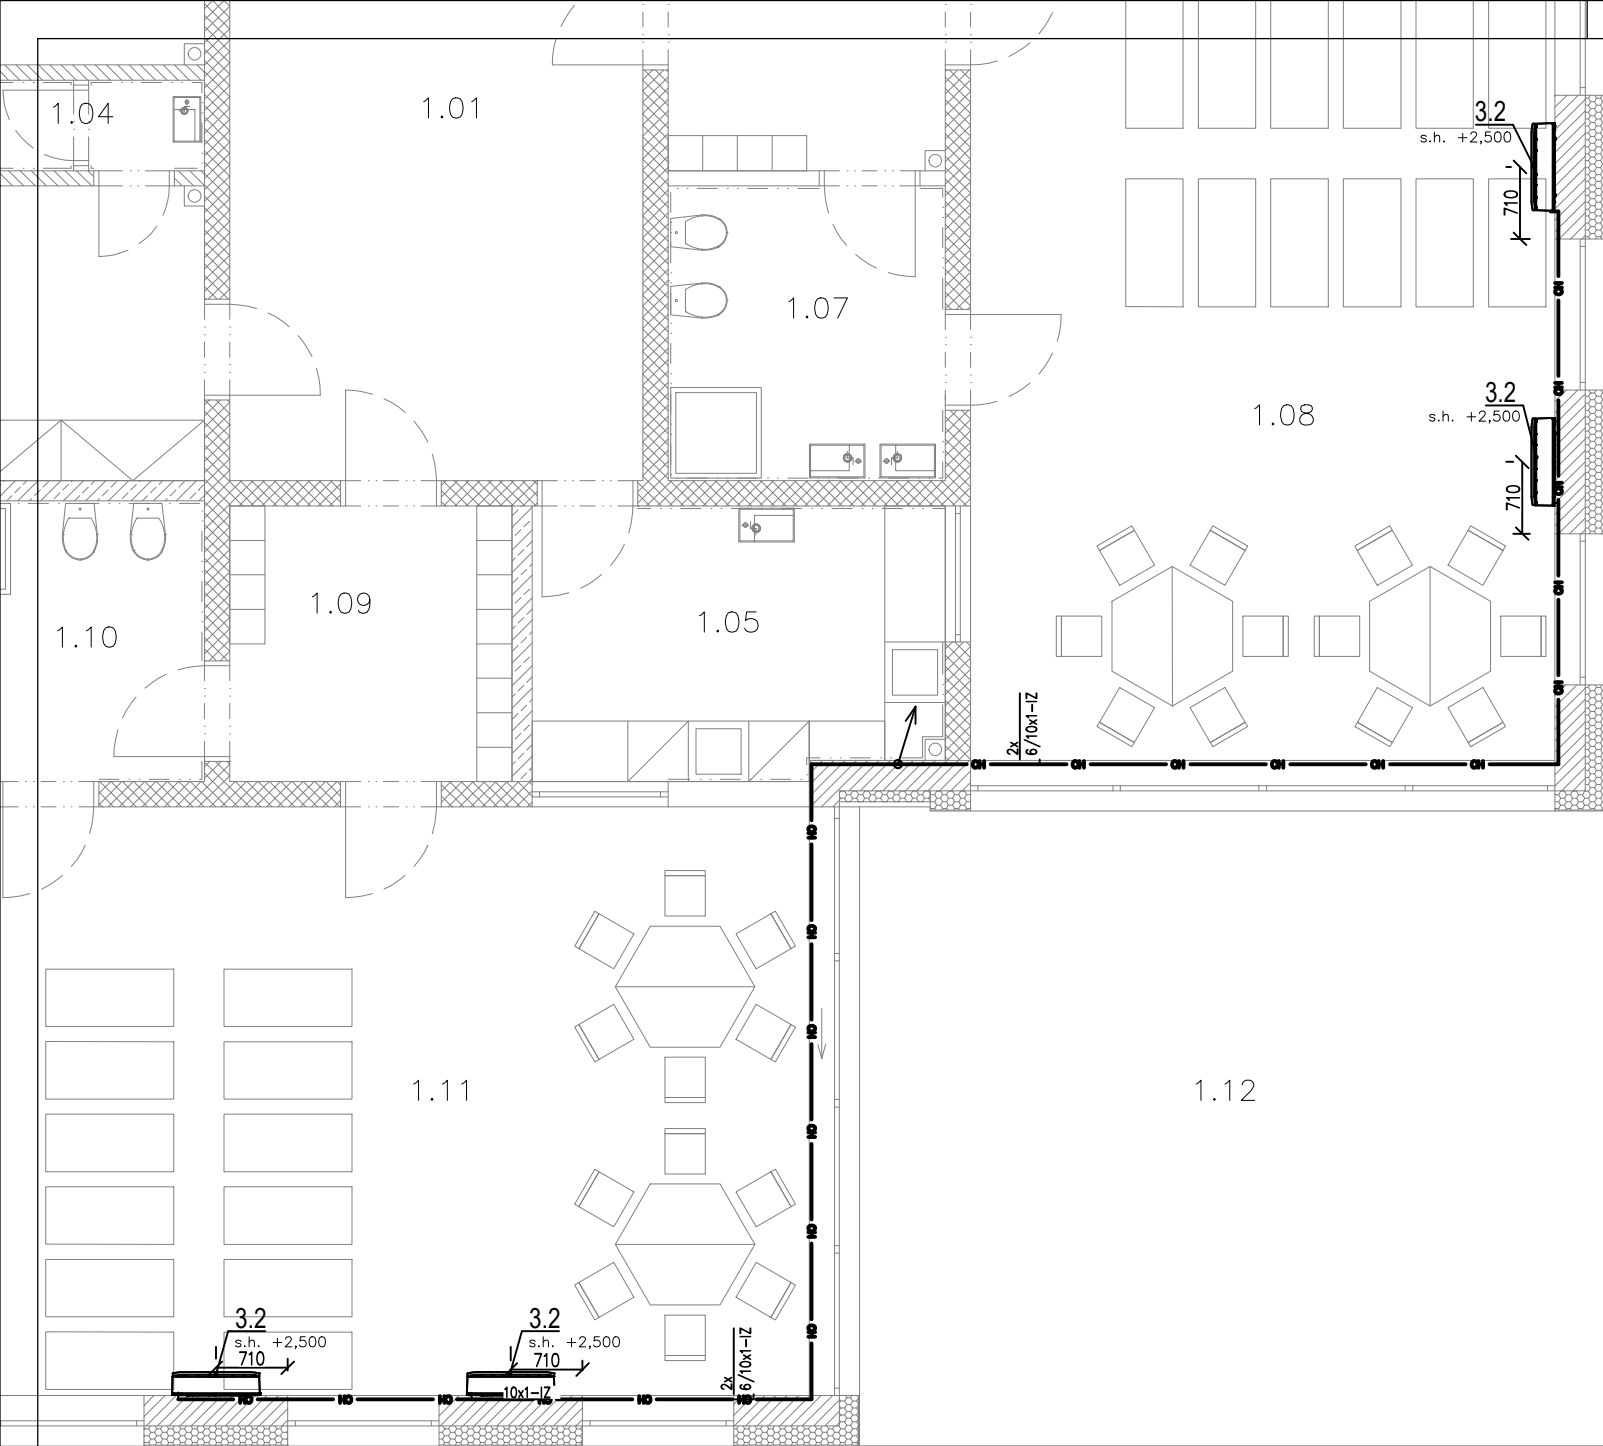

POZNÁMKY:

- klimatizační chladicí zařízení budou v provedení multisplit 2+1 (vnitřní + venkovní)
- venkovní jednotky budou instalovány na gumových podstavních gumách
- vnitřní jednotky budou zavěšené na zdech
- jednotky budou ovládány dálkovými IR ovladači
- odvod kondenzátu od vnitřních jednotek zajistí profese ZTI
- drážky pro vedení Cu potrubí pod omítkou zajistí stavba

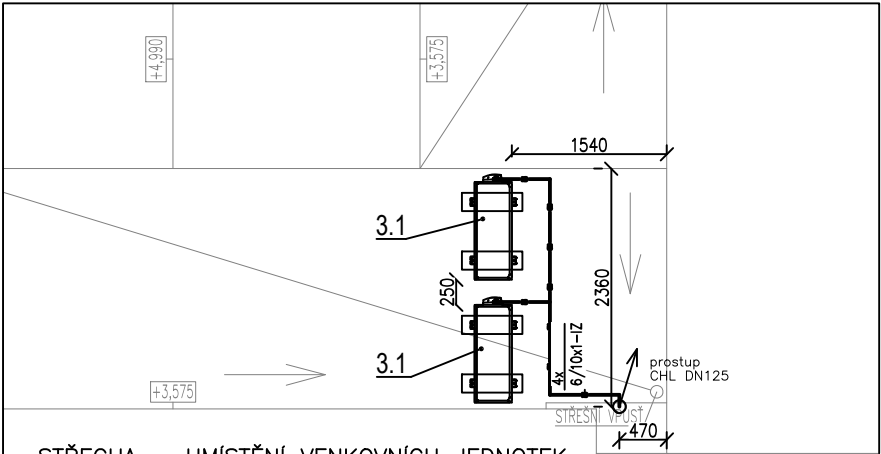


STŘECHA – UMÍSTĚNÍ VENKOVNÍCH JEDNOTEK

LEGENDA MÍSTNOSTI 1NP DĚTSKÉ SKUPINY		
Č.M.	NÁZEV MÍSTNOSTI	PLOCHA (m2)
SPOLEČNÉ PROSTORY		
1.01	VSTUPNÍ CHODBA	24,90
1.02	TECHNICKÁ MÍSTNOST	5,56
1.03	ŠATNA PERSONÁL	8,34
1.04	WC PERSONÁL S PŘEDSÍNKOU	2,48
1.05	PŘÍPRAVA JIDLA	10,93
DĚTSKÁ SKUPINA 1 – 12 DĚTÍ		
1.06	ŠATNA	8,25
1.07	HYGIENICKÉ ZÁZEMÍ – DĚTÍ	8,04
1.08	HERNA, DENNÍ MÍSTNOST	51,33
DĚTSKÁ SKUPINA 2 – 12 DĚTÍ		
1.09	ŠATNA	7,66
1.10	HYGIENICKÉ ZÁZEMÍ – DĚTÍ	7,94
1.11	HERNA, DENNÍ MÍSTNOST	51,68
1.12	TERASA	46,92
UŽITNÁ PLOCHA MÍSTNOSTÍ 1NP		234,03

LEGENDA:

- VNITŘNÍ NÁSTĚNNÁ JEDNOTKA
- VENKOVNÍ KONDENZAČNÍ JEDNOTKA
- CU POTRUBÍ 6/10 mm

Obec: Braňany [567060]
Okres: Most
Katastrální území: Braňany [609005]
Parcelní číslo: st. p. č. 78

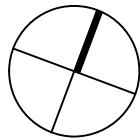

04			
03			
02			
01			
změna	popis vydání, změny	vypracoval	datum

Generální projektant stavby : IPOKA, s.r.o., Blanky Waleské 558, 281 02 Cerhenice				
IČO: 078 37 071 tel: +420 777 892 204 email: info@ipoka.cz				
ZPRACOVATEL ČÁSTI PROJEKTU : Ing. Tomáš Loudín, U Stanice 661/2a, 162 00 Praha 6				
VYPRACOVAL				
ZODPOVĚDNÝ PROJEKTANT			HLAVNÍ PROJEKTANT	
Tomáš Loudín			Martin Havlíček	
Tomáš Kostohryz				
INVESTOR			ZAK. ČÍSLO	
Obec Braňany, Bílinská 76, 435 22 Braňany			24/15	
STAVBA			STUPEŇ PD	
Novostavba dětské skupiny Braňany			DPS	
OBJEKT			FORMÁT	
Objekt občanské vybavenosti na st. parc. č. 78			420x297	
			MĚŘÍTKO	
			1:75	
ČÁST			V.Č.	
Chlazení			KOPIE	
OBSAH			D.1.4.4.2	
Půdorys 1.NP				