


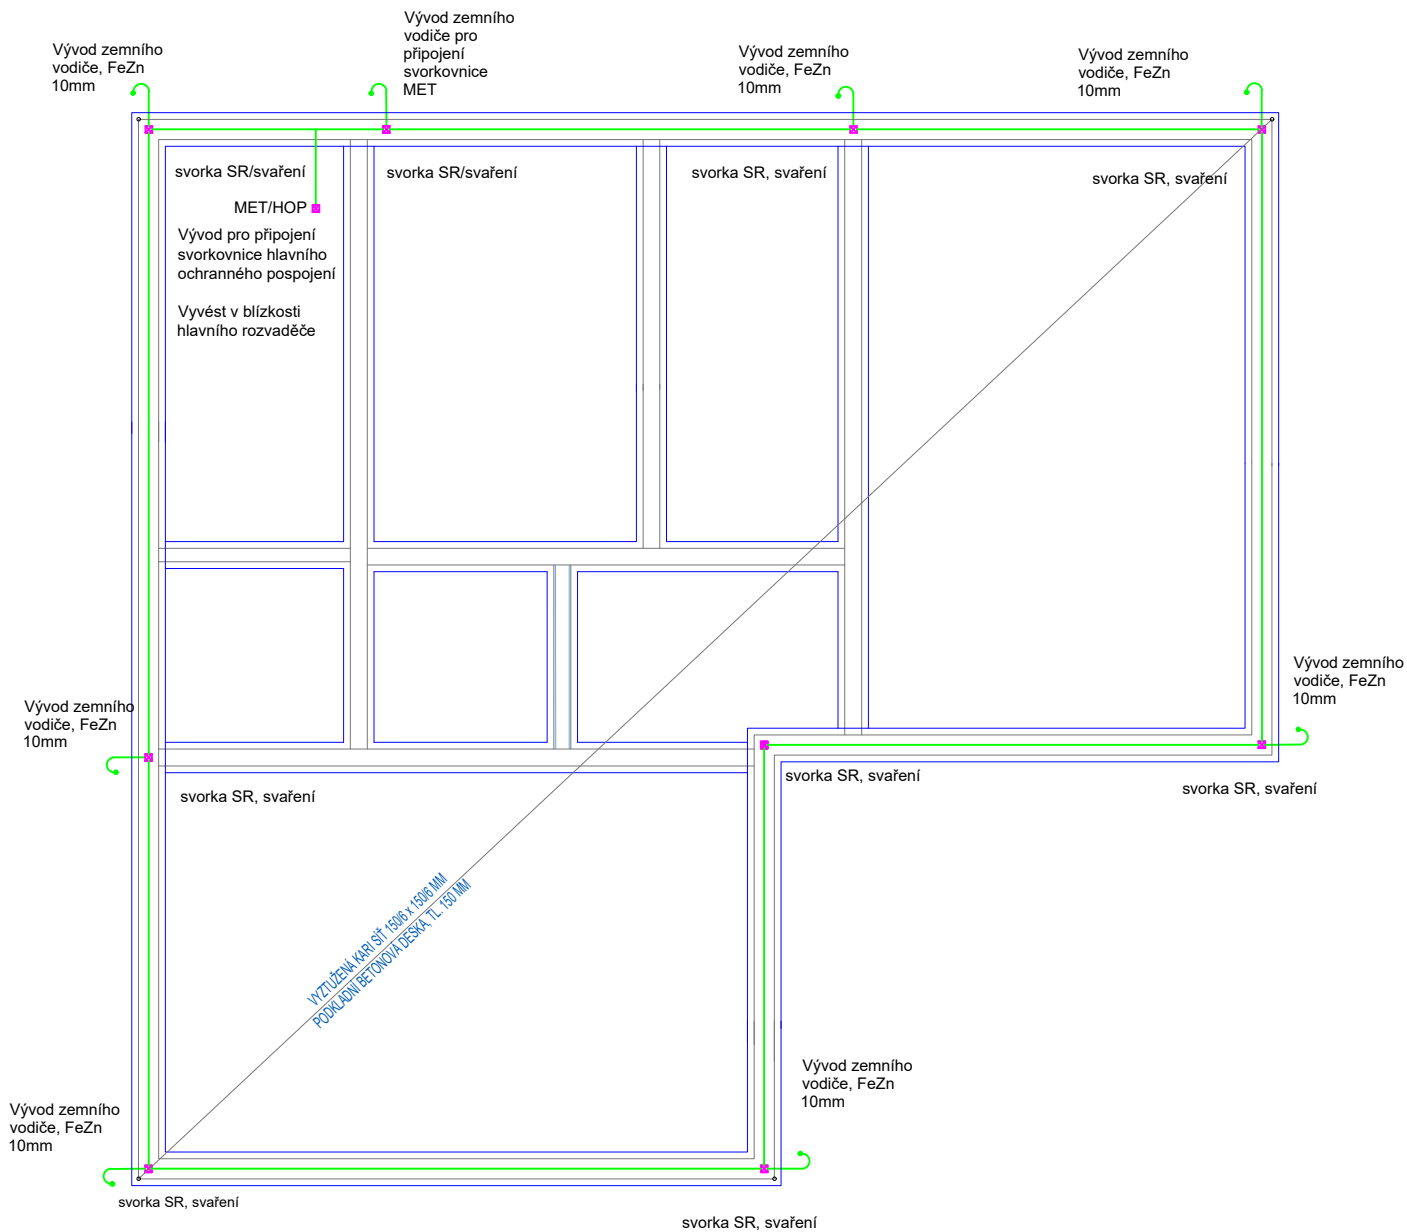


LEGENDA ELEKTRO

- Zemnicí pásek FeZn 30x4mm / Drát FeZn 10mm2
- ☒ Pevný spoj zemního pásku (svorka SR , svaření)
- Vývod zemního vodiče pro připojení soustavy hromosvodů, drát FeZn 10mm, vyvést nejména 150cm

POZNÁMKA

Propojovací uzemňovací vedení uložit na dno základu dle ČSN 33 2000-5-54 ed3.:
Veškeré zemní spoje musí být po propojení (svorka, svaření) ochráněni proti korozi (zalití asfaltem, antikorozní nátěr)
Maximální zemní odpor zemniče do 10 Ohm
Hromosvod provést dle ČSN EN 62 305 (1-4)
Uzemnění spojit dle ČSN 33 2000-4-41 ed.3
dále dle ČSN 33 2000-5-54 ed. 3 na MEB (HOP) objektu
Navržená hladina ochrany podle ČSN - III, třída LPS III
Zóny ochrany - Okolí objektu LPZ0A
- Ochranný prostor jímáče LPZ0B
- Vnitřní prostor LPZ1

Obec: Braňany [567060]
Okres: Most
Katastrální území: Braňany [609005]
Parcelní číslo: st. p. č. 78

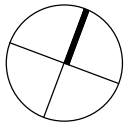

LEGENDA MÍSTNOSTÍ 1NP DĚTSKÉ SKUPINY		
Č.M.	NÁZEV MÍSTNOSTI	PLOCHA (m2)
SPOLEČNÉ PROSTORY		
1.01	VSTUPNÍ CHODBA	24,90
1.02	TECHNICKÁ MÍSTNOST	5,56
1.03	ŠATNA PERSONÁL	8,34
1.04	WC PERSONÁL S PŘEDSÍŇKOU	2,48
1.05	PŘÍPRAVA JÍDLA	10,93
DĚTSKÁ SKUPINA 1 – 12 DĚTÍ		
1.06	ŠATNA	8,25
1.07	HYGIENICKÉ ZÁZEMÍ – DĚTI	8,04
1.08	HERNA, DENNÍ MÍSTNOST	51,33
DĚTSKÁ SKUPINA 2 – 12 DĚTÍ		
1.09	ŠATNA	7,66
1.10	HYGIENICKÉ ZÁZEMÍ – DĚTI	7,94
1.11	HERNA, DENNÍ MÍSTNOST	51,68
1.12	TERASA	46,92
UŽITNÁ PLOCHA MÍSTNOSTÍ 1NP		234,03

04				
03				
02				
01				
změna	popis vydání, změny	vypracoval	datum	
Tato dokumentace je zpracována pro získání stavebního povolení a neslouží jako prováděcí dokumentace.				
Generální projektant stavby : IPOKa, s.r.o., Blanky Waleské 558, 281 02 Cerhenice IČO: 078 37 071 tel: +420 777 892 204 email: info@ipoka.cz				
ZPRACOVATEL ČÁSTI PROJEKTU :				
VYPRACOVAL	ZODPOVĚDNÝ PROJEKTANT			HLAVNÍ PROJEKTANT
Šimon Dvořák	Ing. Josef Novák			Martin Havlíček
INVESTOR	Obec Braňany, Bílinská 76, 435 22 Braňany	ZAK. ČÍSLO	24/15	
STAVBA	Novostavba dětské skupiny Braňany	STUPEŇ PD	DSP	
OBJEKT	Objekt občanské vybavenosti na st. parc. č. 78	FORMÁT	420x297	
		MĚŘÍTKO	1:100	
ČÁST	Technika prostředí staveb - Elektroinstalace	V.Č.	KOPIE	
OBSAH	Základový zemnič	D.1.4.5.6		