



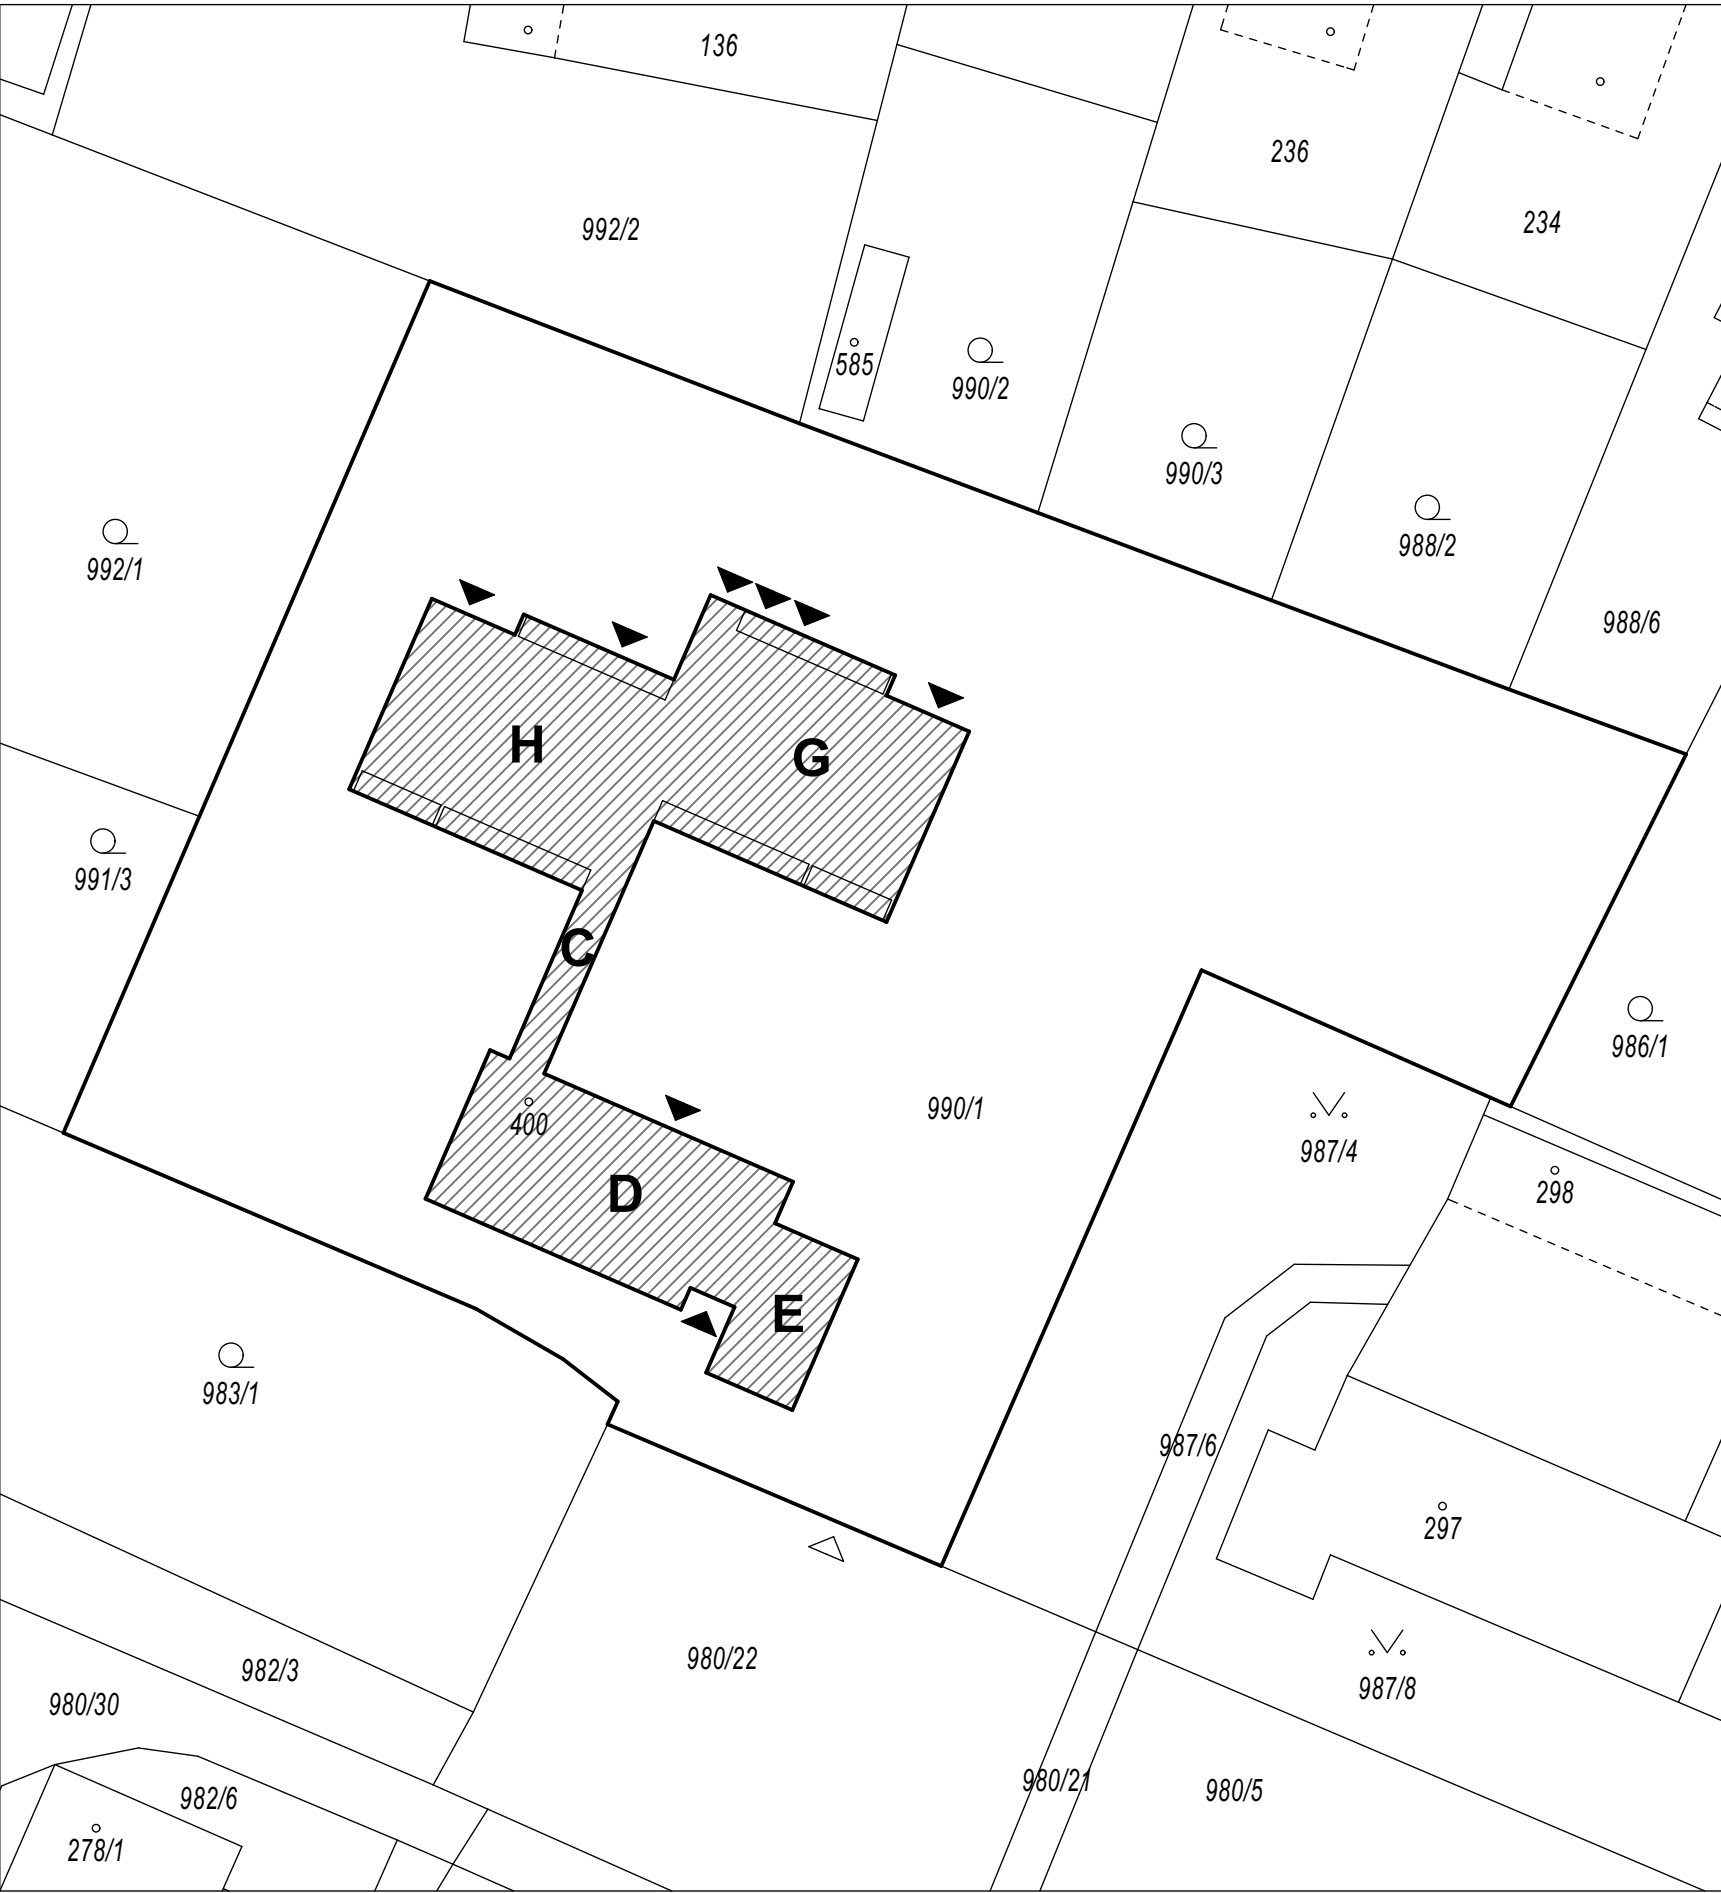

LEGENDA:

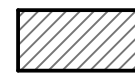

STÁVAJÍCÍ OBJEKT MATEŘSKÉ ŠKOLY



HRANICE POZEMKŮ INVESTORA




HRANICE POZEMKŮ



VJEZD NA POZEMEK



VSTUPY DO OBJEKTU

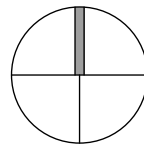

**Snížení energetické náročnosti objektu
mateřské školy, Čimelice č.p.303,
na par.č.400**

Datum Paré

07/2018

Účel DSP+DRS

Investor ZŠ a MŠ Čimelice, Čimelice 115, Čimelice 398 04

Zodp.projektant Ing. Jaroslav Žák, Kollárova 740/35, 397 01 Písek, 777045577, jaroslav.zak@tiscali.cz

Vypracoval Ing. Jaroslav Žák, Věra Kinkorová

Obsah

Měřítko

Č.přílohy

SITUACE

1 : 500

C