




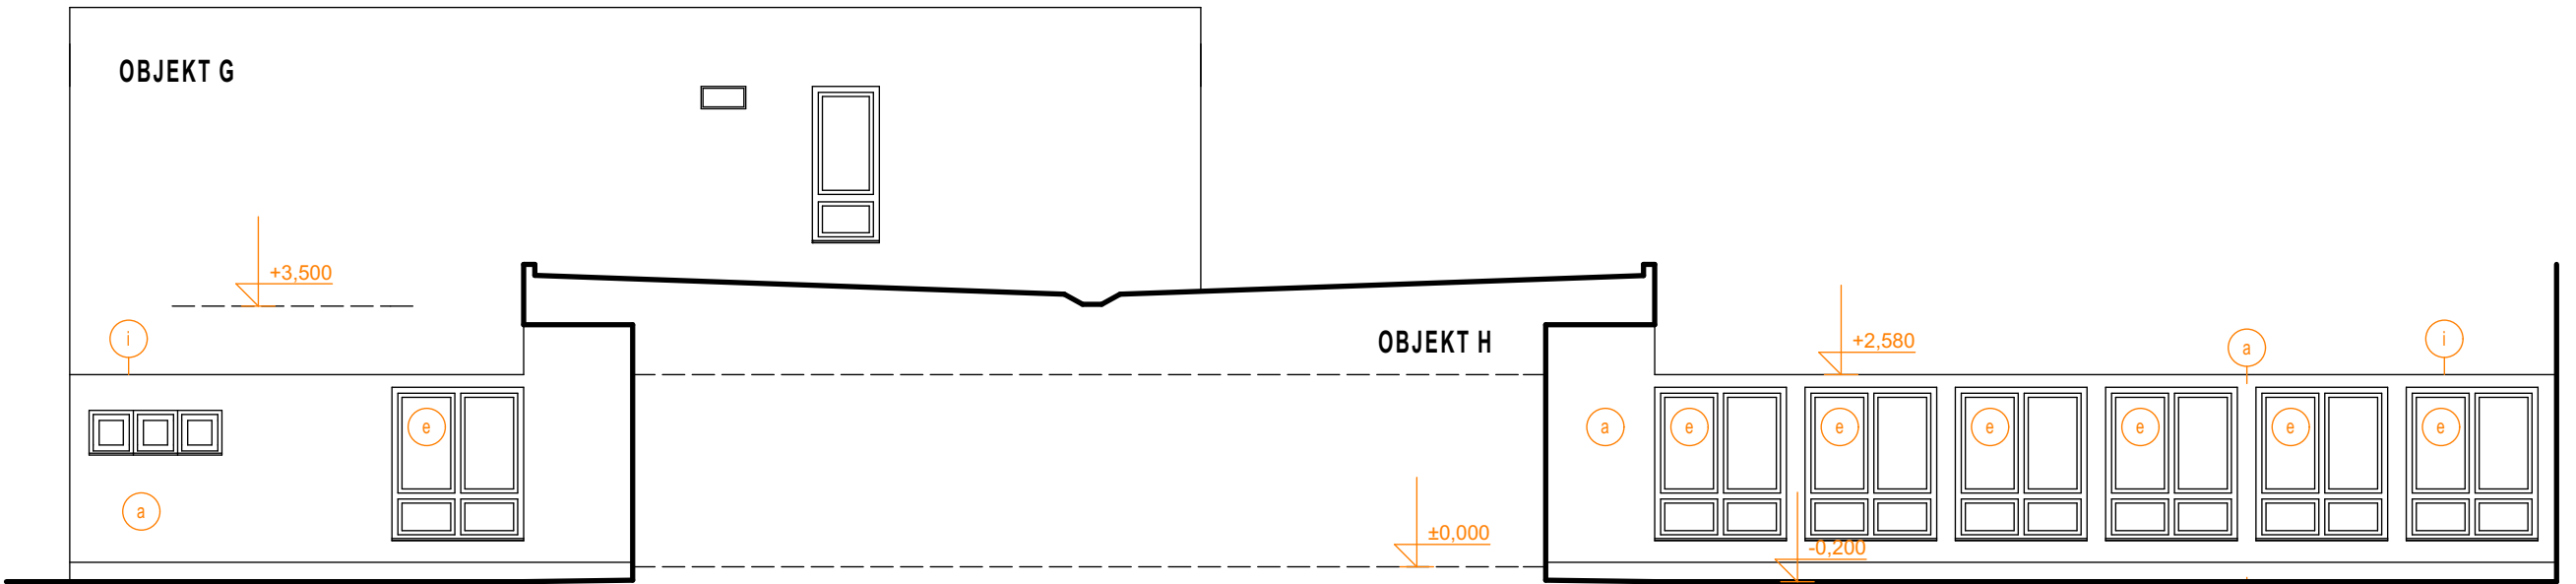

POHLED ZÁPADNÍ

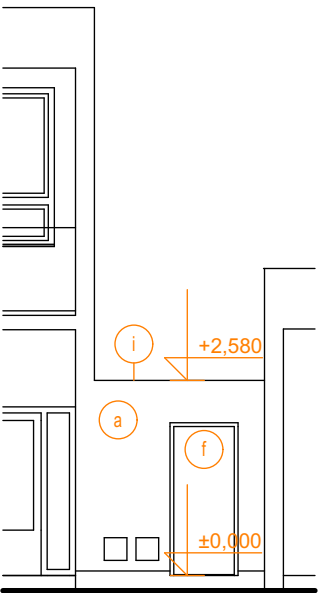


POHLED SEVERNÍ

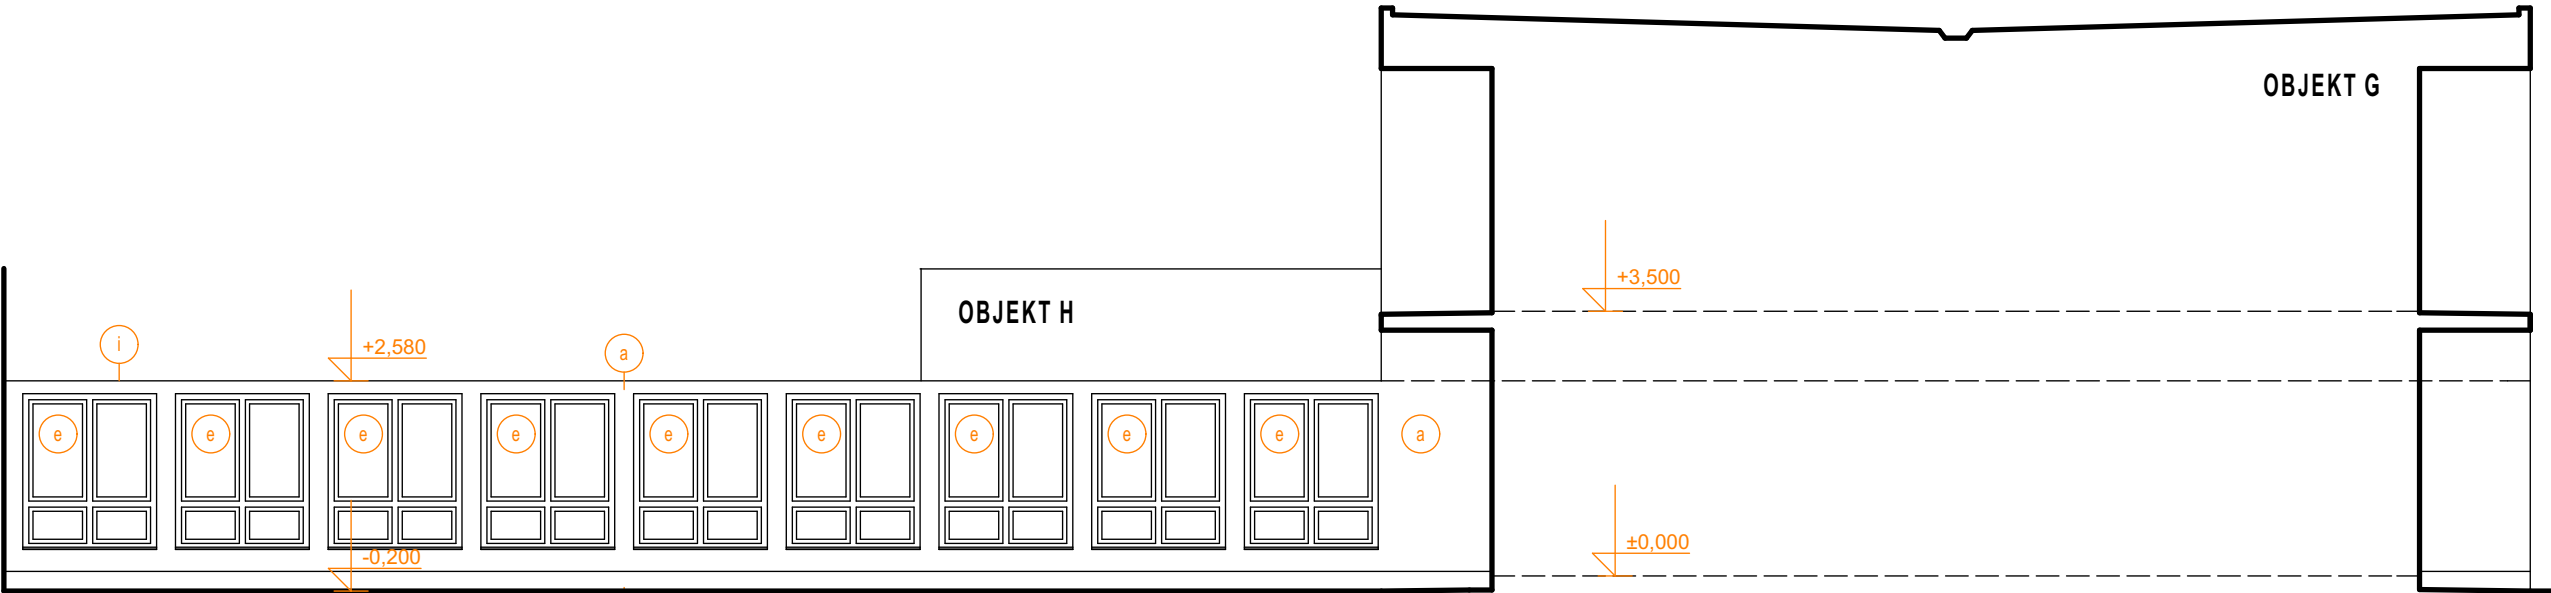

POHLED VÝCHODNÍ

LEGENDA MATERIÁLŮ

- | | | | |
|-----|--|-----|--|
| (a) | bilá jemnozrná omítka - bez zateplení | (f) | dřevěné palubkové dveře |
| (b) | bilá jemnozrná omítka na kontaktním zateplovacím systému | (g) | dřevěné palubkové dveře s nadsvětlíkem |
| (c) | keramický lícový obklad | (h) | dřevěné prosklené palubkové dveře s bočními světlíky |
| (d) | plastová okna a dveře zasklené izolačním dvojsklem | (i) | klempířské výrobky titanzinek |
| (e) | zdvojená dřevohliníková okna a dveře | | |

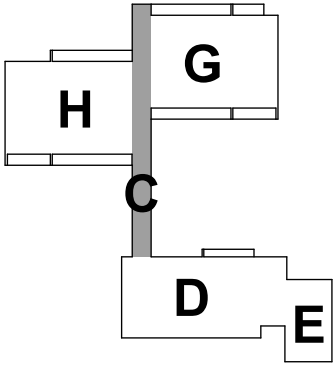

RA	Snížení energetické náročnosti objektu mateřské školy, Čimelice č.p.303, na par.č.400	Datum	Paré
		07/2018	
Účel	DSP+DRS		
Investor	ZŠ a MŠ Čimelice, Čimelice 115, Čimelice 398 04		
Zodp.projektant	Ing. Jaroslav Žák, Kollárova 740/35, 397 01 Písek, 777045577, jaroslav.zak@tiscali.cz		
Vypracoval	Ing. Jaroslav Žák, Věra Kinkorová		
Obsah	D.1.1. Architektonicko - stavební řešení OBJEKT C - POHLEDY stávající	Měřítko	Č.přílohy
		1 : 100	C.3.1