

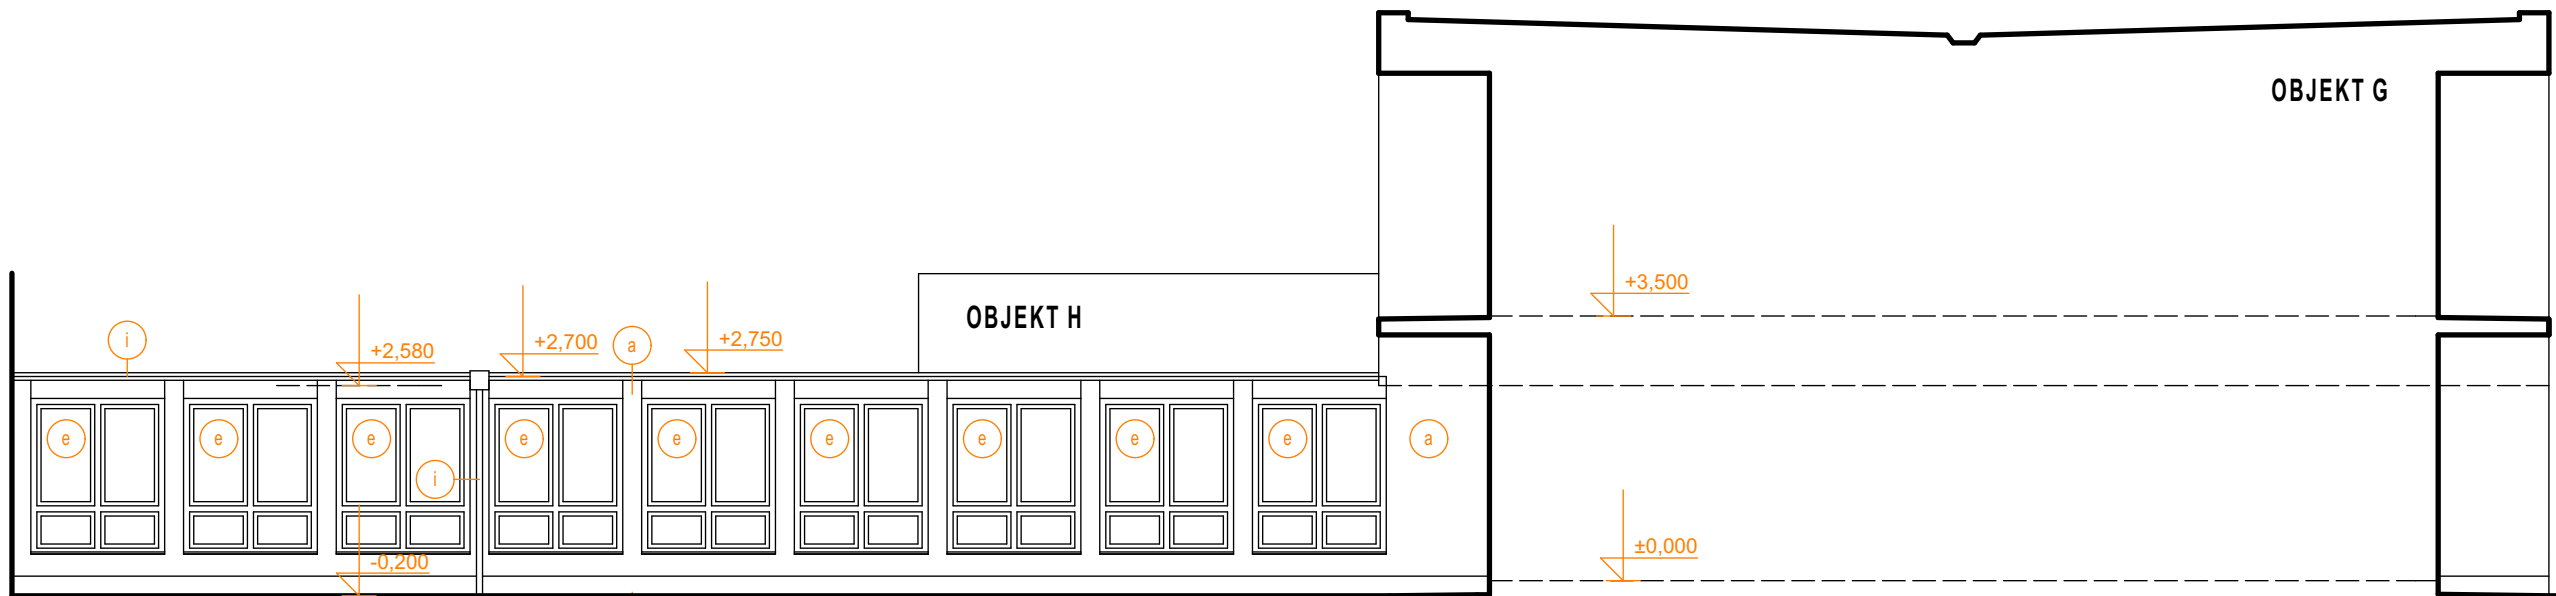
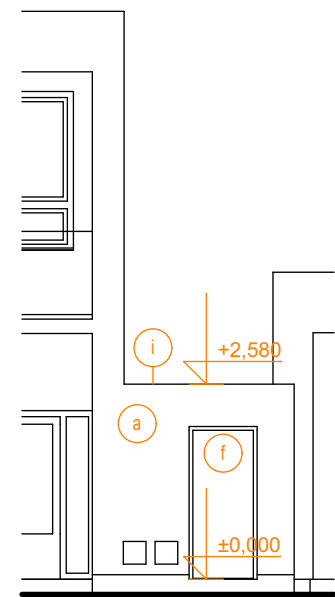


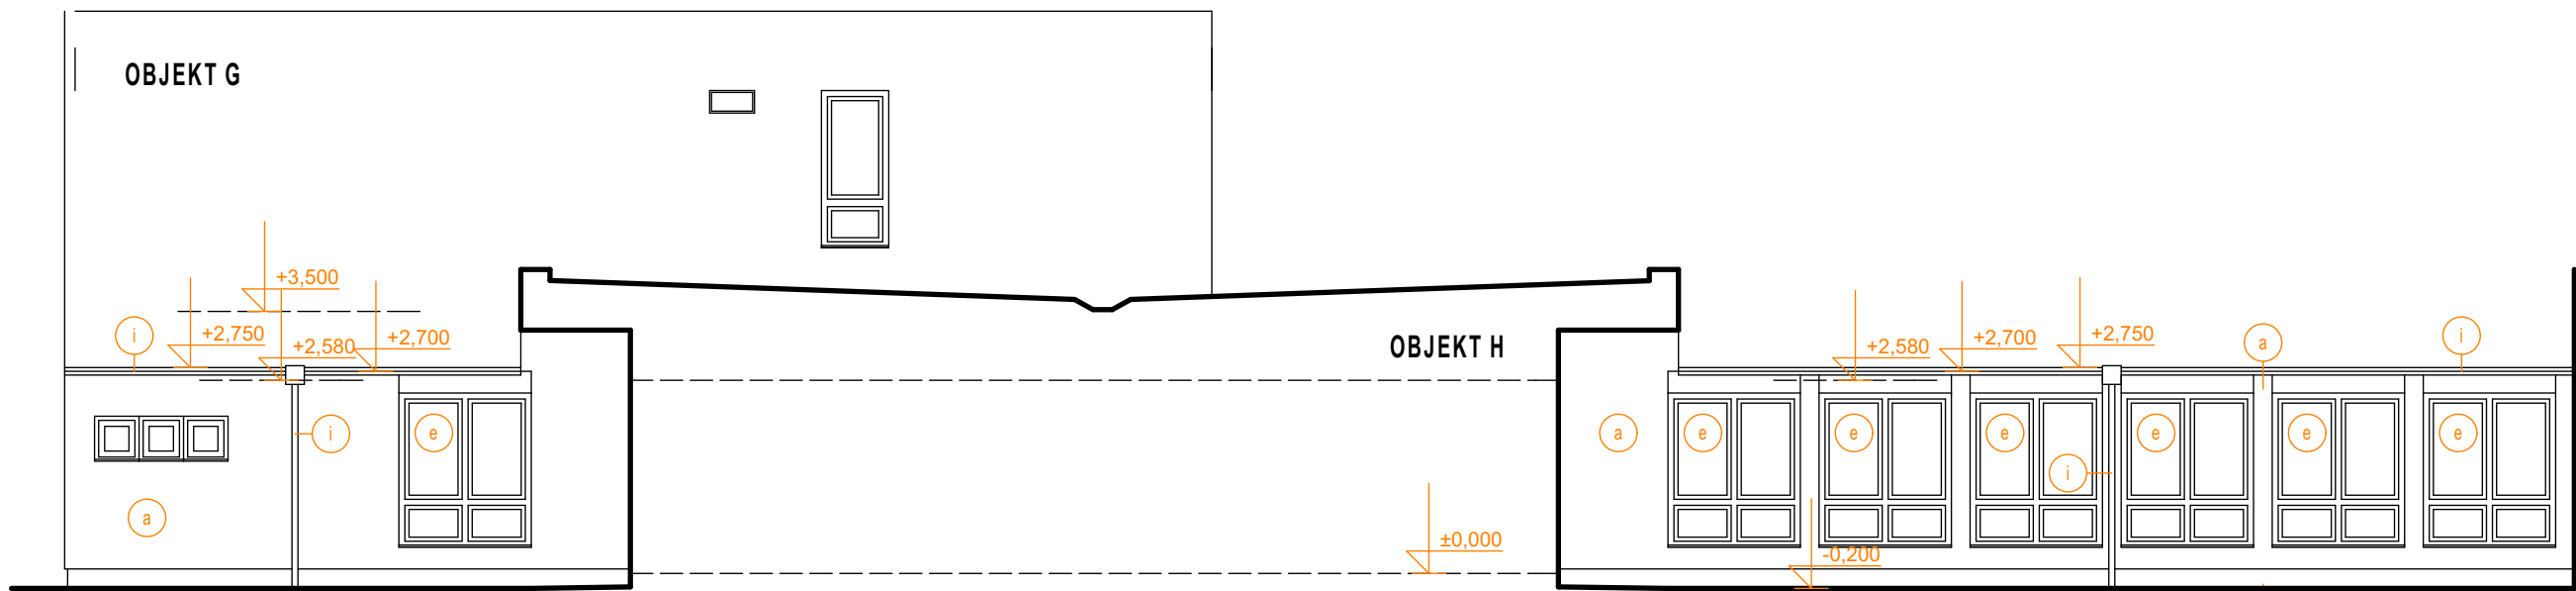

LEGENDA MATERIÁLŮ

- | | | | |
|---|---|---|---|
| a | nový kontaktní zateplovací systém s polystyrenem EPS grey a jemnozrnnou omítkou | f | nové vstupní dveře z hliníkových profilů a zateplených hliníkových desek |
| b | nový nátěr na stávajícím kontaktním zateplovacím systému | g | nové vstupní dveře s nadsvětlíkem z hliníkových profilů a zateplených hliníkových desek |
| c | kontaktní zateplovací systém s polystyrenem XPS 500 mm pod terén a soklovou omítkou | h | nové prosklené vstupní dveře s bočními světlíky z hliníkových profilů a zateplených hliníkových desek |
| d | stávající plastová okna a dveře zasklené izolačním dvojsklem | i | nové klempířské výrobky titanžinek |
| e | nová plastová okna a dveře zasklené izolačním trojsklem | | |

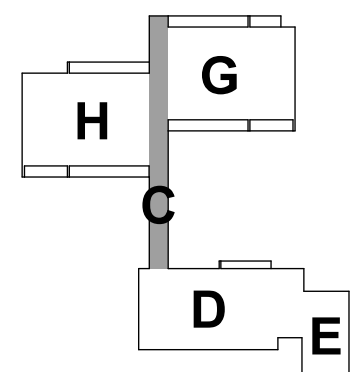

RA	Snížení energetické náročnosti objektu mateřské školy, Čimelice č.p.303, na par.č.400	Datum	Paré
		07/2018	
Účel	DSP+DRS		
Investor	ZŠ a MŠ Čimelice, Čimelice 115, Čimelice 398 04		
Zodp.projektant	Ing. Jaroslav Žák, Kollárova 740/35, 397 01 Písek, 777045577, jaroslav.zak@tiscali.cz		
Vypracoval	Ing. Jaroslav Žák, Věra Kinkorová		
Obsah	D.1.1. Architektonicko - stavební řešení OBJEKT C - POHLEDY návrh	Měřítko	Č.přílohy
		1 : 100	C.3.2