



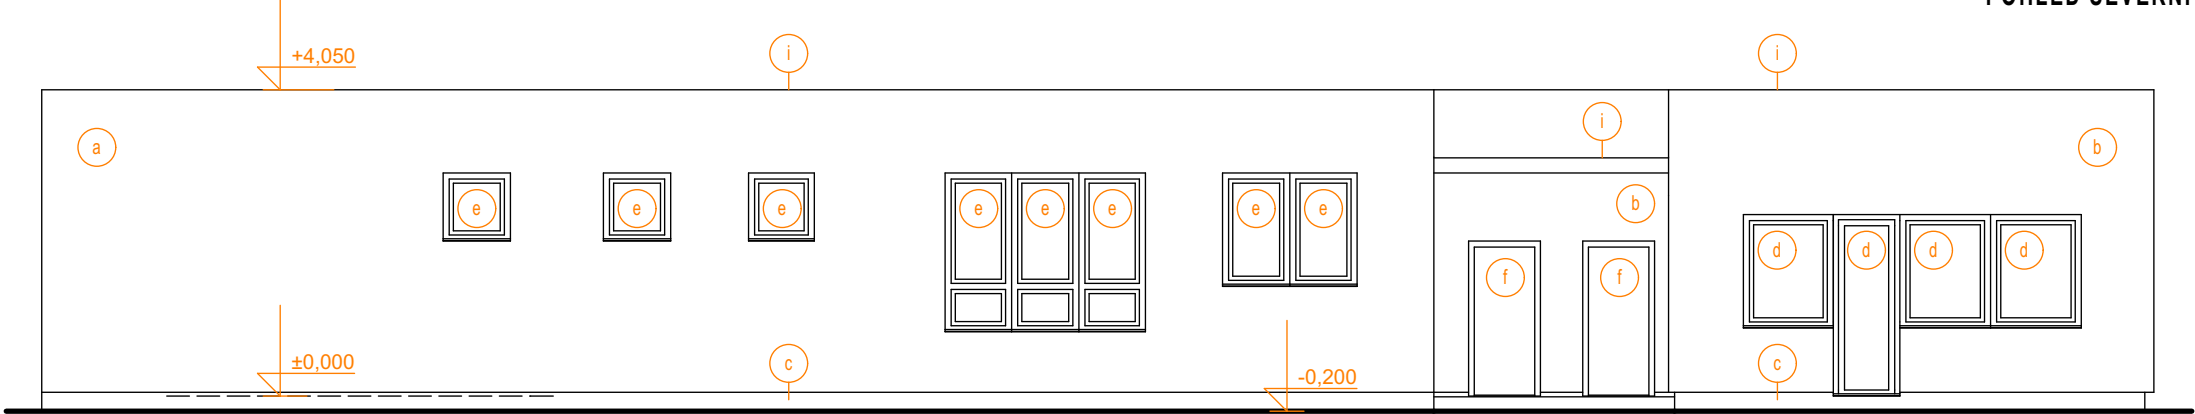


POHLED SEVERNÍ



POHLED JIŽNÍ

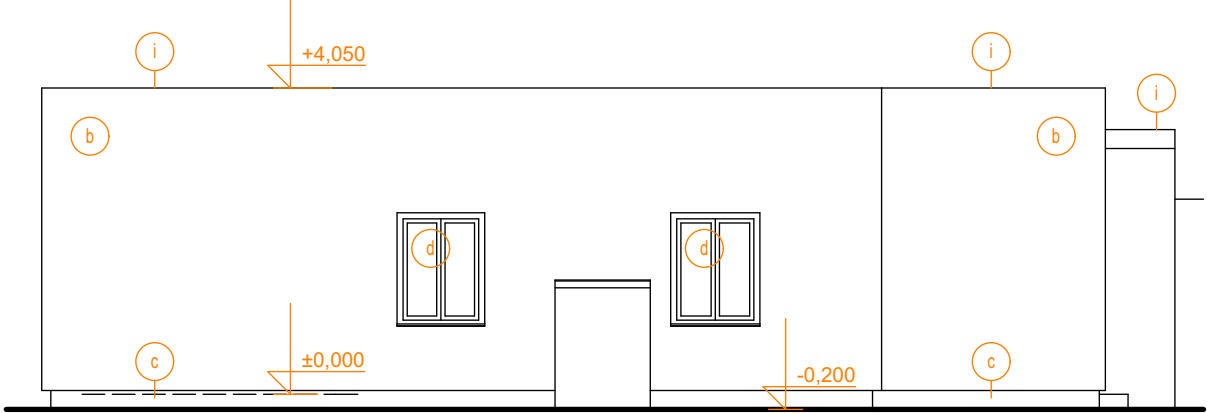


POHLED VÝCHODNÍ

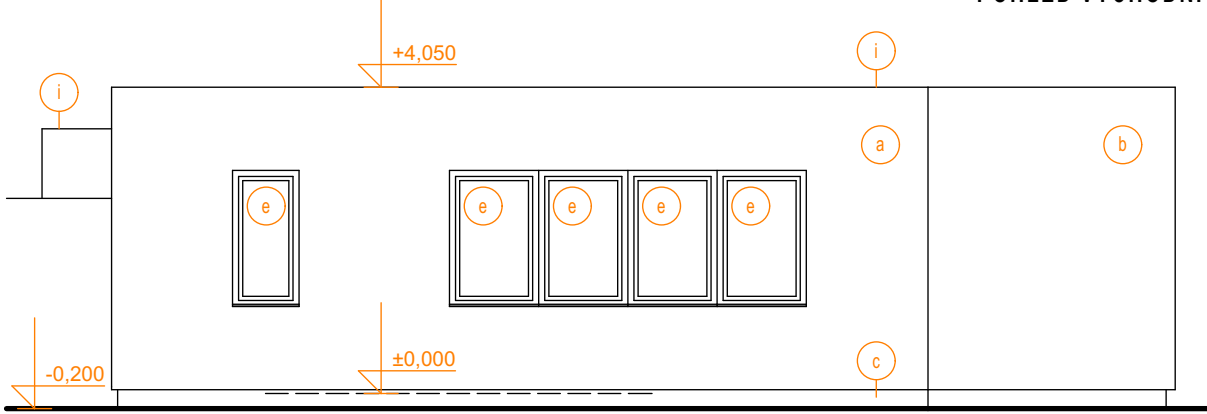

POHLED ZÁPADNÍ

LEGENDA MATERIÁLŮ

- a bílá jemnozrná omítka - bez zateplení
- b bílá jemnozrná omítka na kontaktním zateplovacím systému
- c keramický lícový obklad
- d plastová okna a dveře zasklené izolačním dvojsklem
- e zdvojená dřevohliníková okna a dveře
- f dřevěné palubkové dveře
- g dřevěné palubkové dveře s nadsvětlíkem
- h dřevěné prosklené palubkové dveře s bočními světlíky
- i klempířské výrobky titanžinek

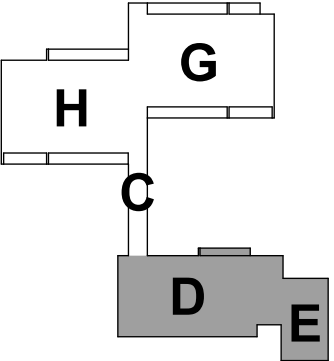

RA	Snížení energetické náročnosti objektu mateřské školy, Čimelice č.p.303, na par.č.400	Datum	Paré
		07/2018	
Účel	DSP+DRS		
Investor	ZŠ a MŠ Čimelice, Čimelice 115, Čimelice 398 04		
Zodp.projektant	Ing. Jaroslav Žák, Kollárova 740/35, 397 01 Písek, 777045577, jaroslav.zak@tiscali.cz		
Vypracoval	Ing. Jaroslav Žák, Věra Kinkorová		
Obsah	D.1.1. Architektonicko - stavební řešení	Měřítko	Č.přílohy
	OBJEKT D,E - POHLEDY stávající	1 : 100	D.3.1