



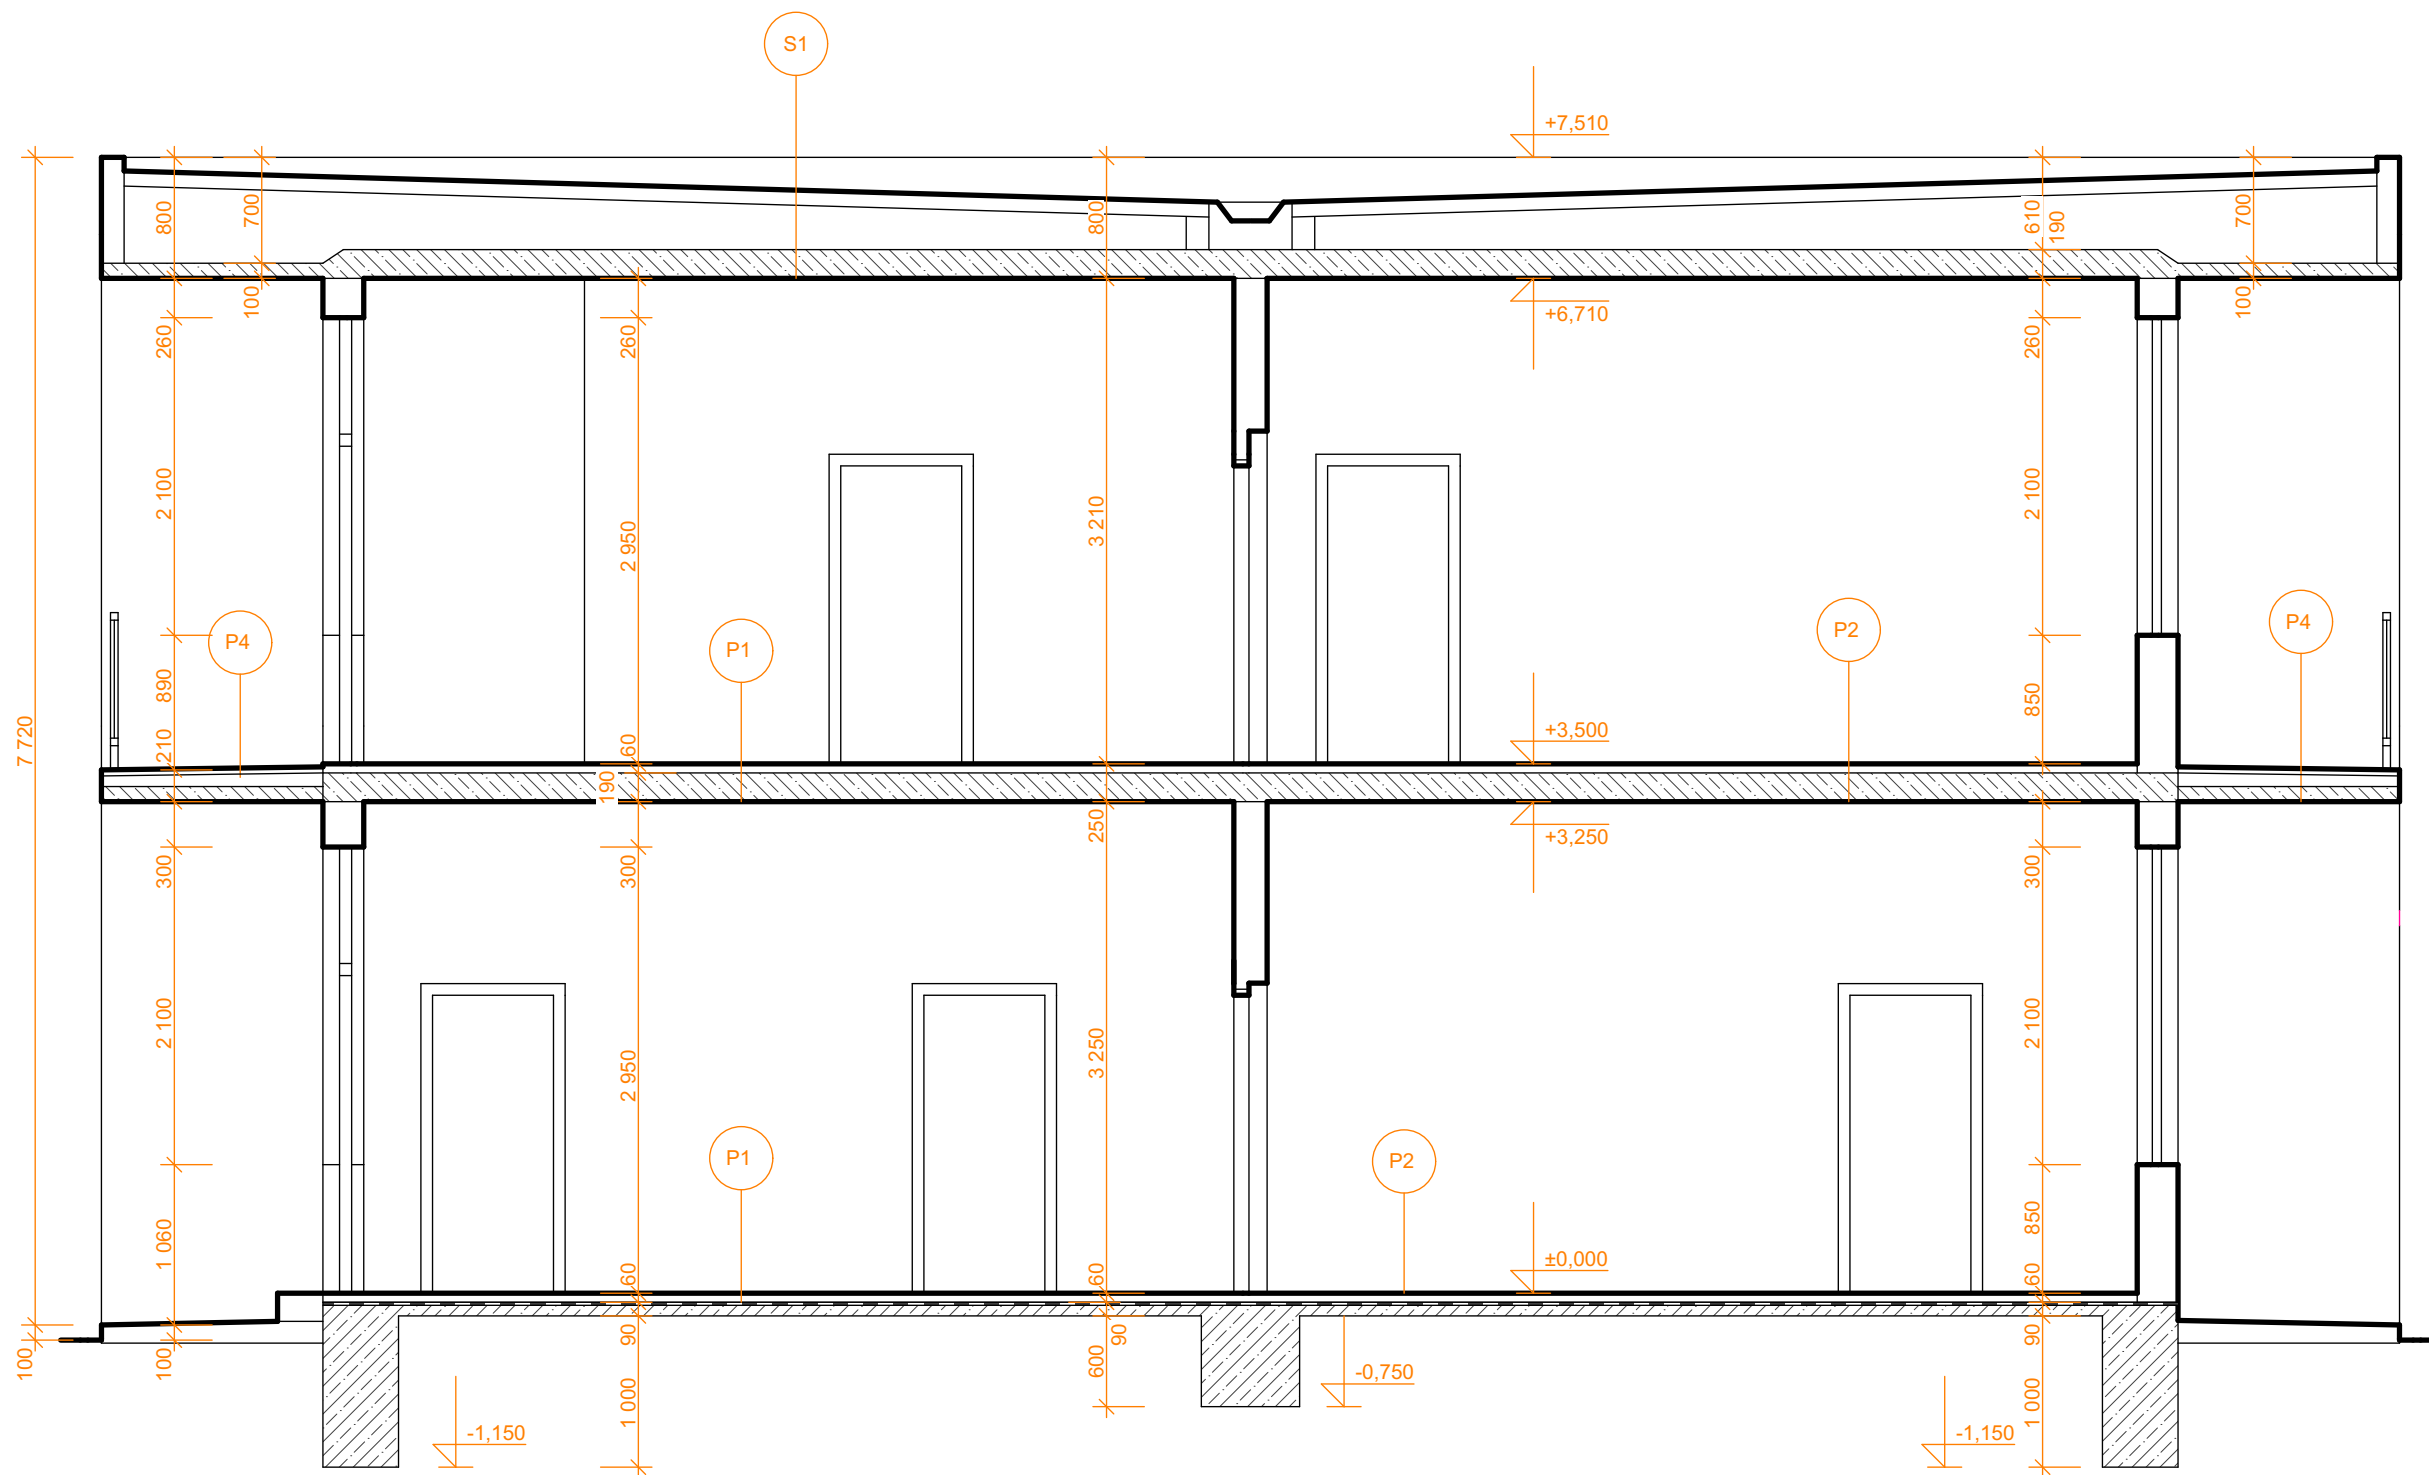

LEGENDA MATERIÁLŮ

- Zdivo ze systému VELOX tl. 250 mm
(třískocementová deska tl.35 mm, beton 150 mm,
třískocementová deska tl.35 mm)
- Příčky z cihelných příčkových
tl.100 mm, 150 mm
- Kontaktní zateplovací systém stávající
EPS tl.80 mm a 120 mm
- Beton
- Železobeton
- Štěrka

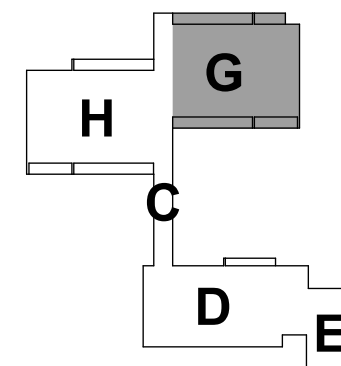

P1

- PVC + MATADORIT S LEPIDLY ... 5 mm
- CEMENTOVÁ MALTAMCK ... 35 mm
- LEPENKA A 500H ... 2 mm
- IZOLACE STAPLE ... 20 mm
- PODKLADNÍ BETON ... 90 mm

P2

- KERAMICKÁ DLAŽBA 100/100 ... 8 mm
- CEMENTOVÁ MALTA ... 25 mm
- LEPENKA A 500H + 2.N. ... 2 mm
- IZOLACE STAPLE ... 20 mm
- PODKLADNÍ BETON ... 90 mm

P3

- CEMENTOVÝ POTÉR ... 40 mm
- LEPENKA A 500H + 2.N. ... 2 mm
- IZOLACE STAPLE ... 20 mm
- PODKLADNÍ BETON ... 90 mm

P4

- KERAMICKÁ DLAŽBA 100/100 ... 8 mm
- CEMENTOVÁ MALTA ... 20 mm
- LEPENKA A 500H + 2.N. ... 2 mm
- BETONOVÁ MAZANINA ... 70-90mm
- PZD 48 10 270 ... 100 mm

S1

- NÁTÉR EAL
- 2 x IPA 400
- PENETRAČNÍ NÁTÉR
- CALOFRIG. DESKY 2000/300/65 mm DO PLECH. ÚHELNIKŮ
- VZDUCHOVÁ MEZERA
- LEPENKA A 500H
- ROHOŽ ČEDIČOVÉ VATY TL. 40 mm
- STROPNÍ PANEL



Snížení energetické náročnosti objektu mateřské školy, Čimelice č.p.303, na par.č.400

Účel	DSP+DRS	Datum	Paré
Investor	ZŠ a MŠ Čimelice, Čimelice 115, Čimelice 398 04	07/2018	
Zodp.projektant	Ing. Jaroslav Žák, Kollárova 740/35, 397 01 Písek, 777045577, jaroslav.zak@tiscali.cz		
Vypracoval	Ing. Jaroslav Žák, Věra Kinkorová		
Obsah	D.1.1. Architektonicko - stavební řešení	Měřítko	Č.přílohy

OBJEKT G - ŘEZ 1-1 stávající

1 : 50

G.3.1