



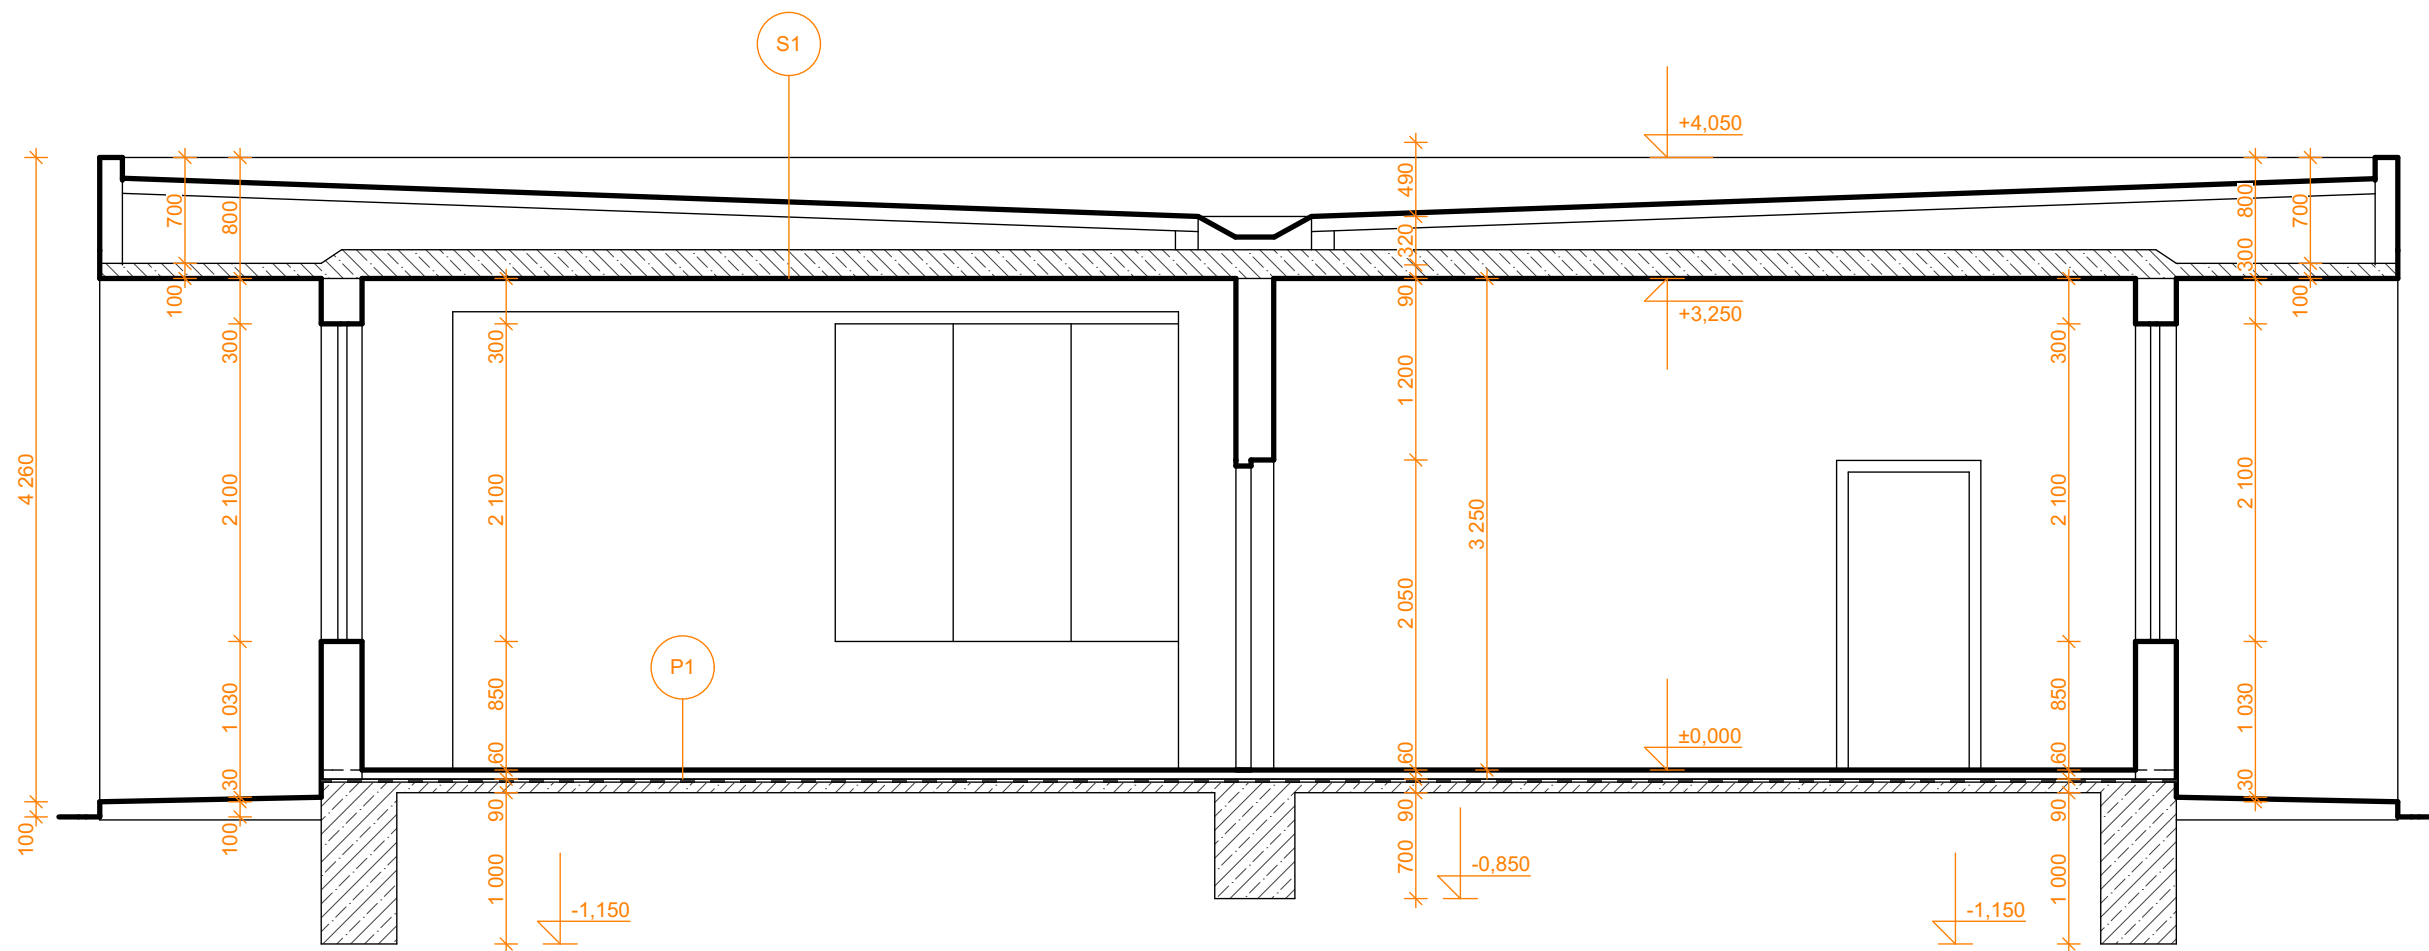

LEGENDA MATERIÁLŮ

- Zdivo ze systému VELOX tl. 250 mm
(třískocementová deska tl.35 mm, beton 150 mm,
třískocementová deska tl.35 mm)
- Příčky z cihelných příčkových
tl.100 mm, 150 mm
- Kontaktní zateplovací systém stávající
EPS tl.80 mm a 120 mm
- Beton
- Železobeton
- Štěrka

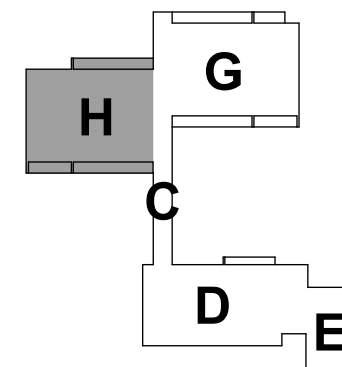

- P1**
- PVC + MATADORIT S LEPIDLY ... 5 mm
 - CEMENTOVÁ MALTAMCK ... 35 mm
 - LEPENKA A 500H ... 2 mm
 - IZOLACE STAPLE ... 20 mm
 - PODKLADNÍ BETON ... 90 mm
- P2**
- KERAMICKÁ DLAŽBA 100/100 ... 8 mm
 - CEMENTOVÁ MALTA ... 25 mm
 - LEPENKA A 500H + 2.N. ... 2 mm
 - IZOLACE STAPLE ... 20 mm
 - PODKLADNÍ BETON ... 90 mm
- S1**
- NÁTĚR EAL
 - 2 x IPA 400
 - PENETRAČNÍ NÁTĚR
 - CALOFRIG. DESKY 2000/300/65 mm DO PLECH. ÚHELNÍKŮ
 - VZDUCHOVÁ MEZERA
 - LEPENKA A 500H
 - ROHOŽ ČEDIČ. VATA TL. 40mm
 - PANEL



Snížení energetické náročnosti objektu mateřské školy, Čimelice č.p.303, na par.č.400

Účel	DSP+DRS	Datum	Paré
Investor	ZŠ a MŠ Čimelice, Čimelice 115, Čimelice 398 04	07/2018	
Zodp.projektant	Ing. Jaroslav Žák, Kollárova 740/35, 397 01 Písek, 777045577, jaroslav.zak@tiscali.cz		
Vypracoval	Ing. Jaroslav Žák, Věra Kinkorová		
Obsah	D.1.1. Architektonicko - stavební řešení	Měřítko	Č.přílohy
	OBJEKT H - ŘEZ 1-1 stávající	1 : 50	H.2.1