



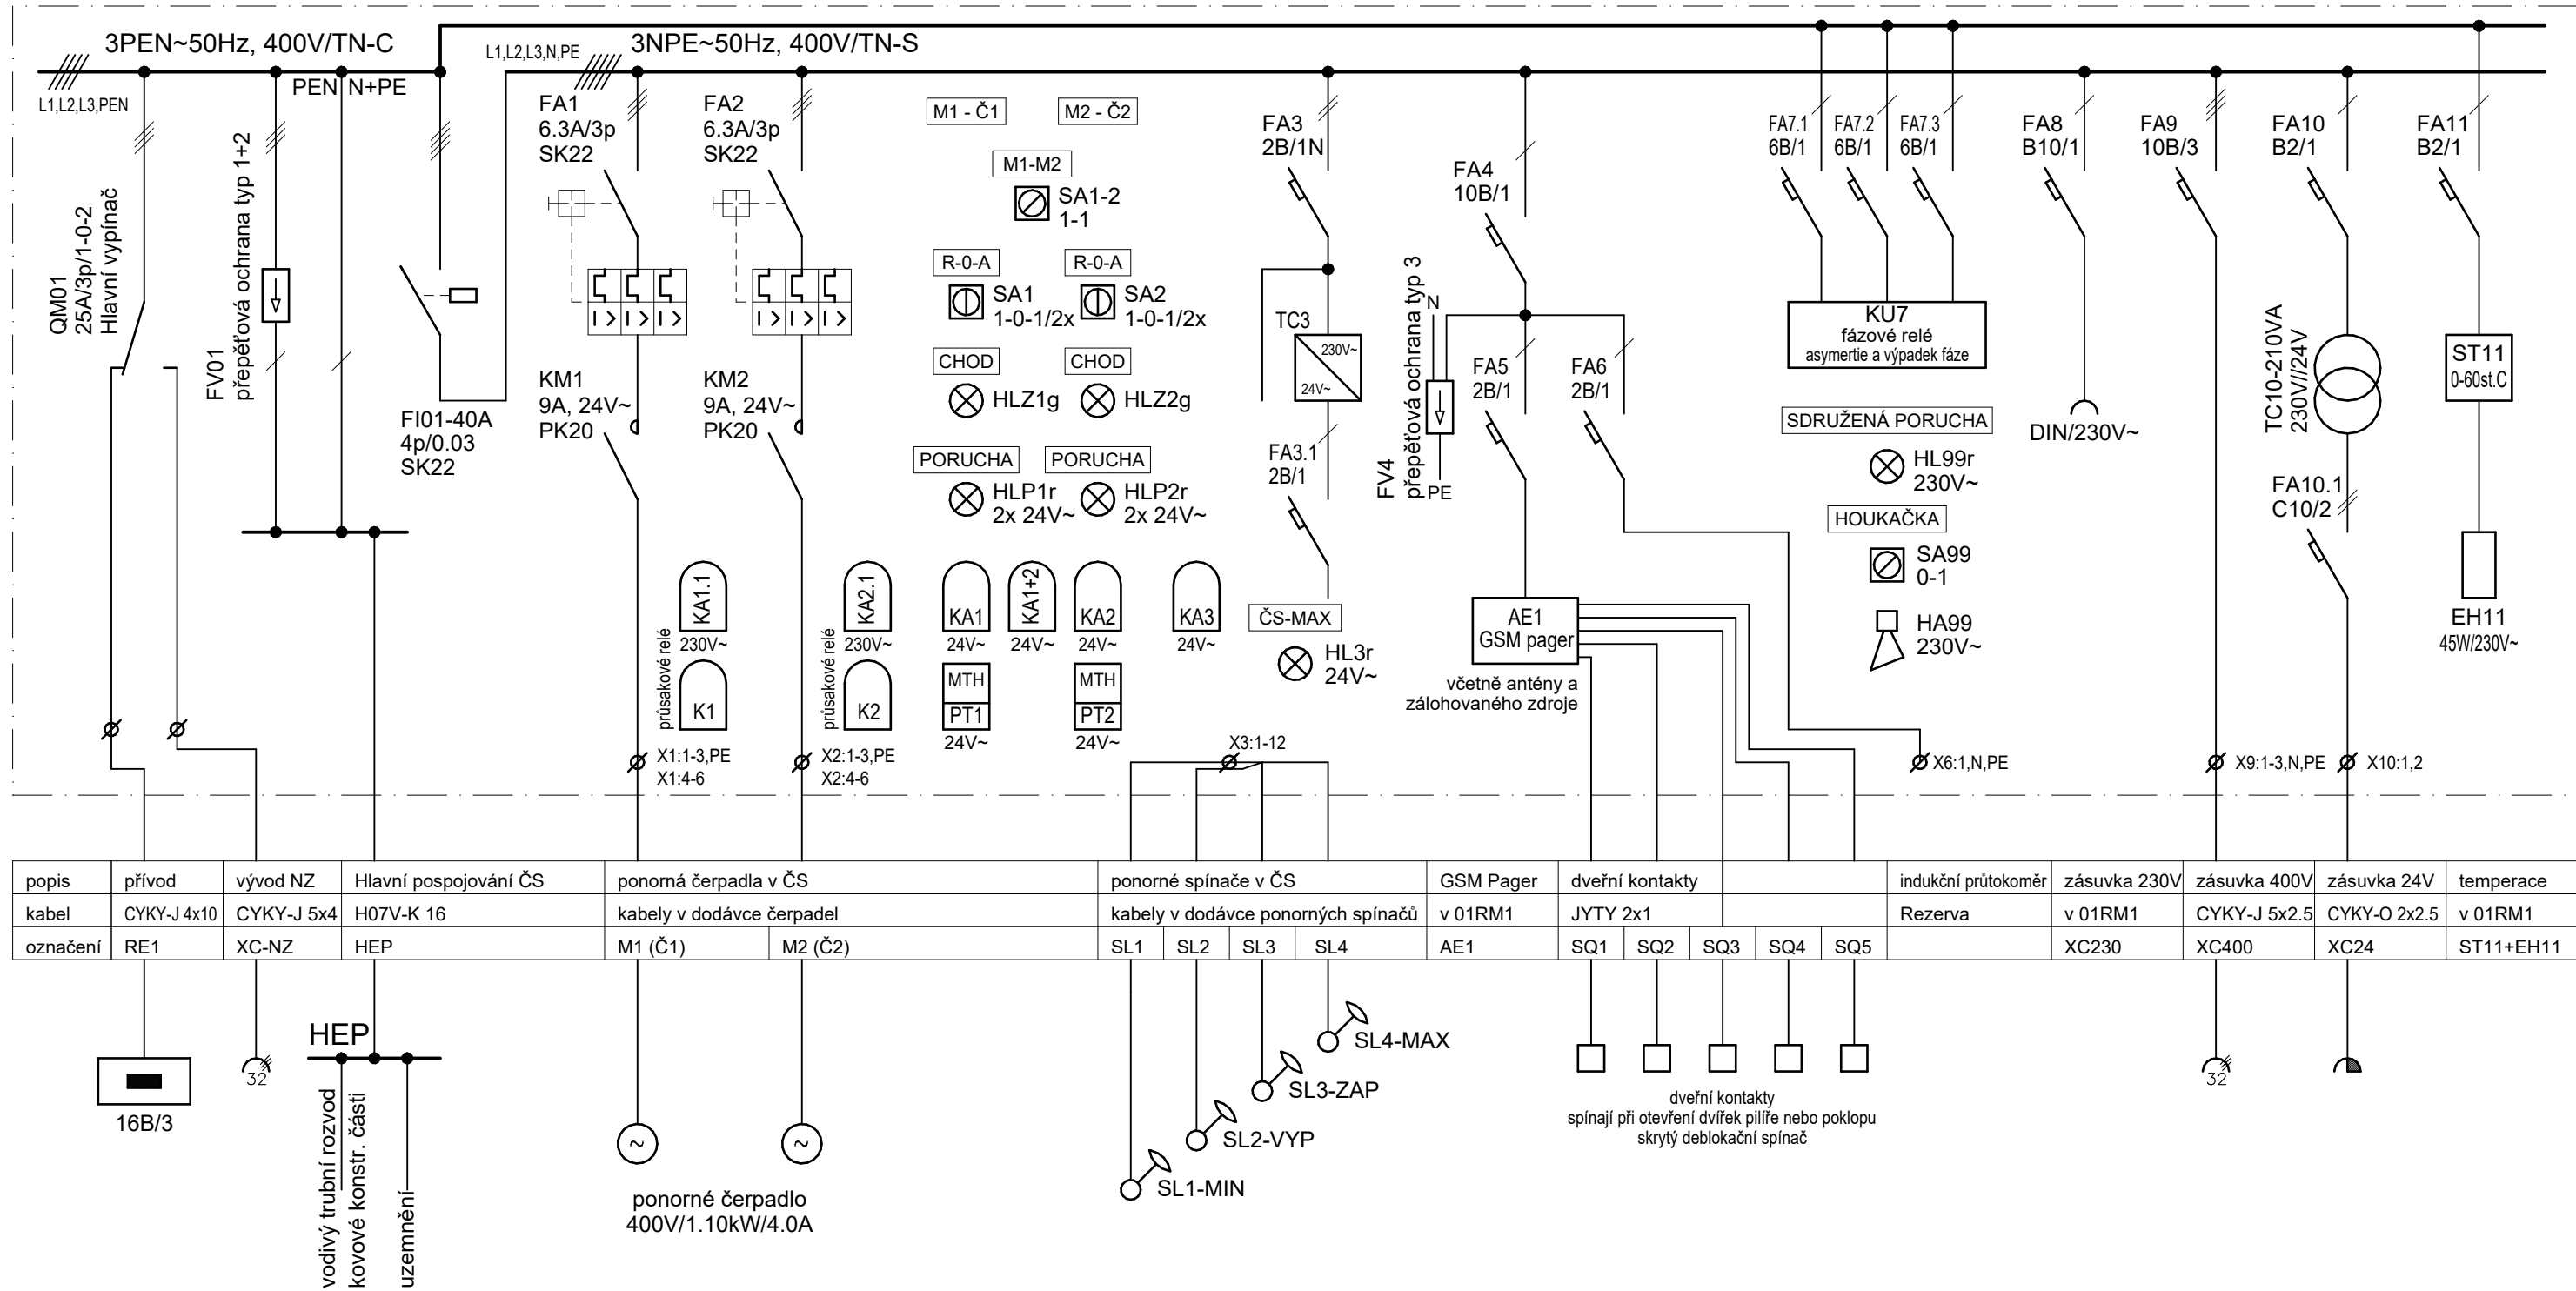

Poznámka: Pomocná relé KA jsou 24V~ a 230V~, patice na DIN lištu
Cívky stykačů jsou 24V~, signálky jsou 24V~ a 230V~
Hlavní vypínač QM01 - montáž na bok rozvaděče

TYP - plastový rozvaděč do niky zděného pilíře s průhlednými dveřmi - 120 PLE
ROZMĚRY - š=590mm, v=855mm, hl=360mm
SOUSTAVA - 3PEN~50Hz, 400V/TN-C-do místa rozdělení, 3NPE~50Hz, 400V/TN-S
- 2~50Hz, 24V/PELV
JMENOVITÝ PROUD - 25 A
ZKRATOVÁ ODOLNOST- 10 kA
KRYTÍ - IP 66
OCHRANA PŘED ÚRAZEM ELEKTRICKÝM PROUDEM ŽIVÝCH ČÁSTÍ - KRYTÍM A IZOLACÍ
NEŽIVÝCH ČÁSTÍ - AUTOMATICKÝM ODPOJENÍM OD ZDROJE, PROUDOVÝM CHRÁNIČEM

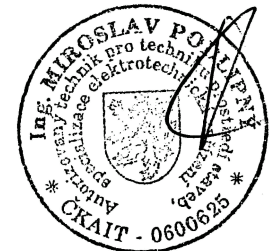

AKCE	KANALIZACE SMIDARSKÁ LHOTA Projektová dokumentace pro vydání stavebního povolení a provedení stavby D-2.3 TECHNOLOGICKÉ ČÁSTI ČS	STUPEŇ / DATUM	DSP+DPS / 12.2020
		FORMÁT	2 A4
PŘÍLOHA	D-2.3.2 - TECHNOLOGICKÁ ELEKTROINSTALACE Rozvaděč 01RM1	LIST / POČET LISTŮ	D-2.3.2.03
		1 / 1	