



VÝCHODNÍ POHLED

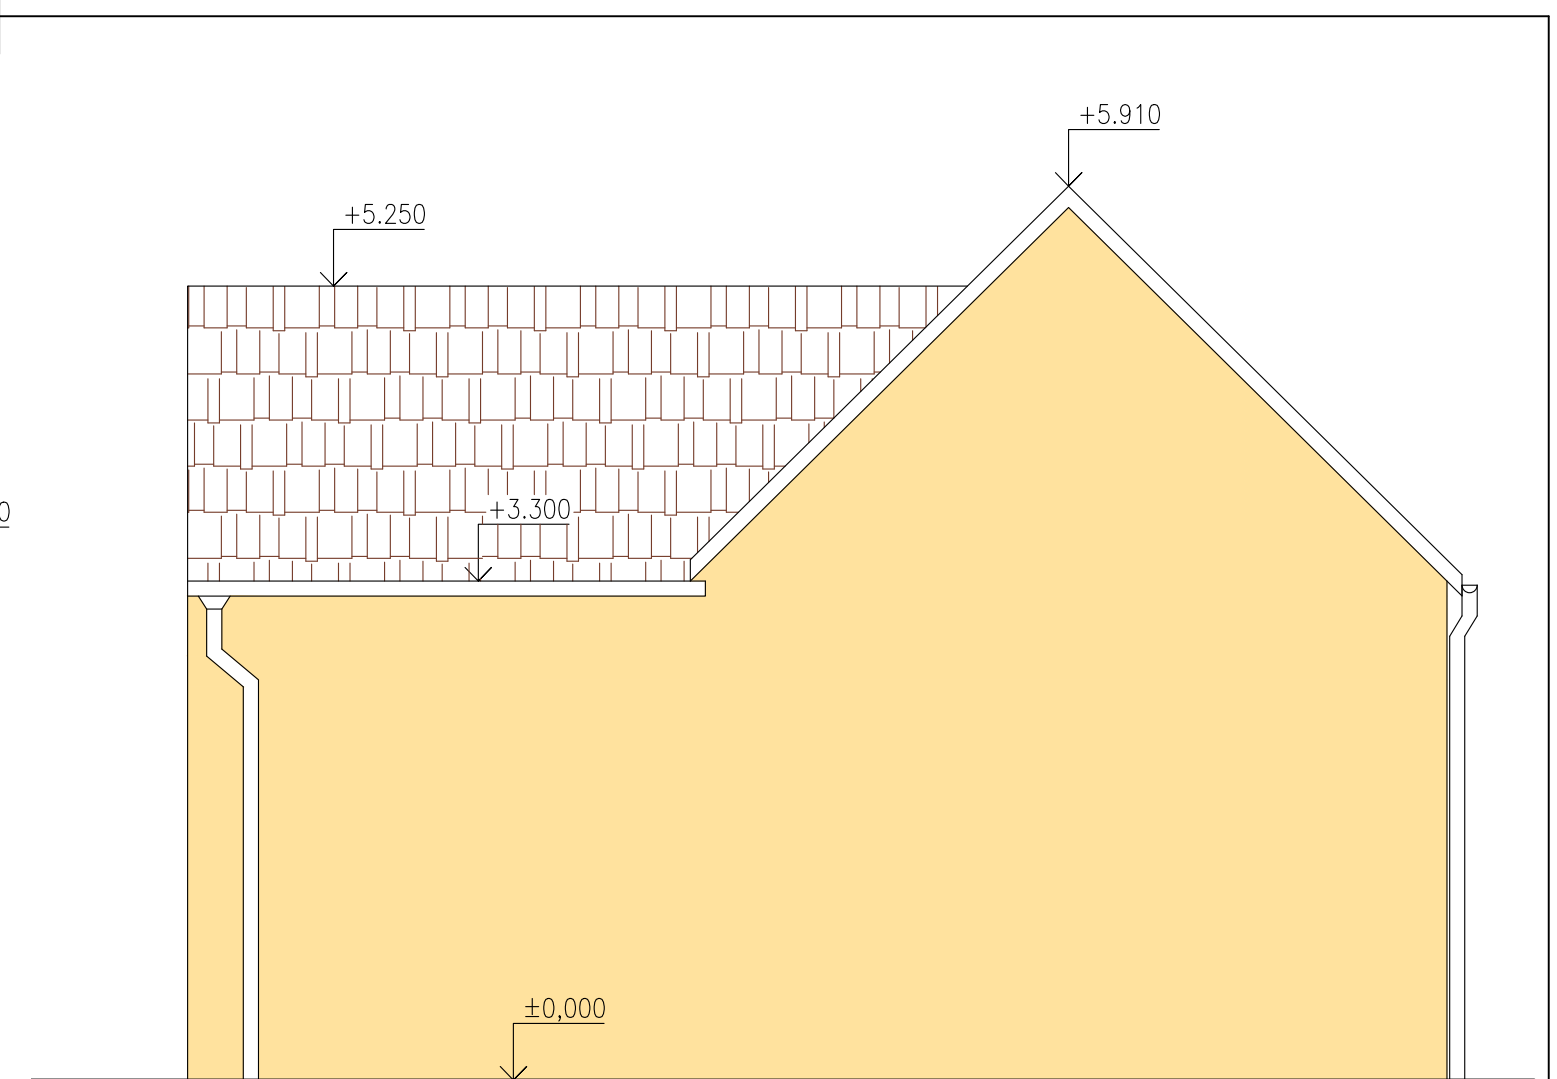

ZÁPADNÍ POHLED

LEGENDA

BUDOVA URČENÁ K DEMOLICI

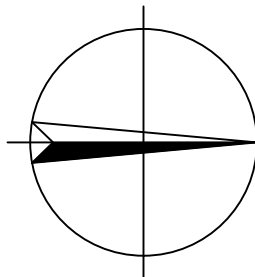

Zodpovědný projektant: Ing. Petr VOVES, Nová 136, Předboj 25072		Vypracoval: Ing. Petr VOVES, Nová 136, Předboj 25072	
MÚ (OÚ): Obecní úřad Předboj	Kraj: Středočeský	Datum:	03/2021
Investor: obec Předboj		Stupeň:	Dokumentace bouracích prací
Akce: BUDOVA VEŘEJNÉ SPRÁVY k.ú. PŘEDBOJ (734209), st.69 D - Dokumentace objektů a technických a technologických zařízení		Měřítko:	1:50
		Počet formátů A4:	2
Obsah: POHLEDY		Číslo přílohy: D.b)3.1	Revize: -
		Č. kopie:	