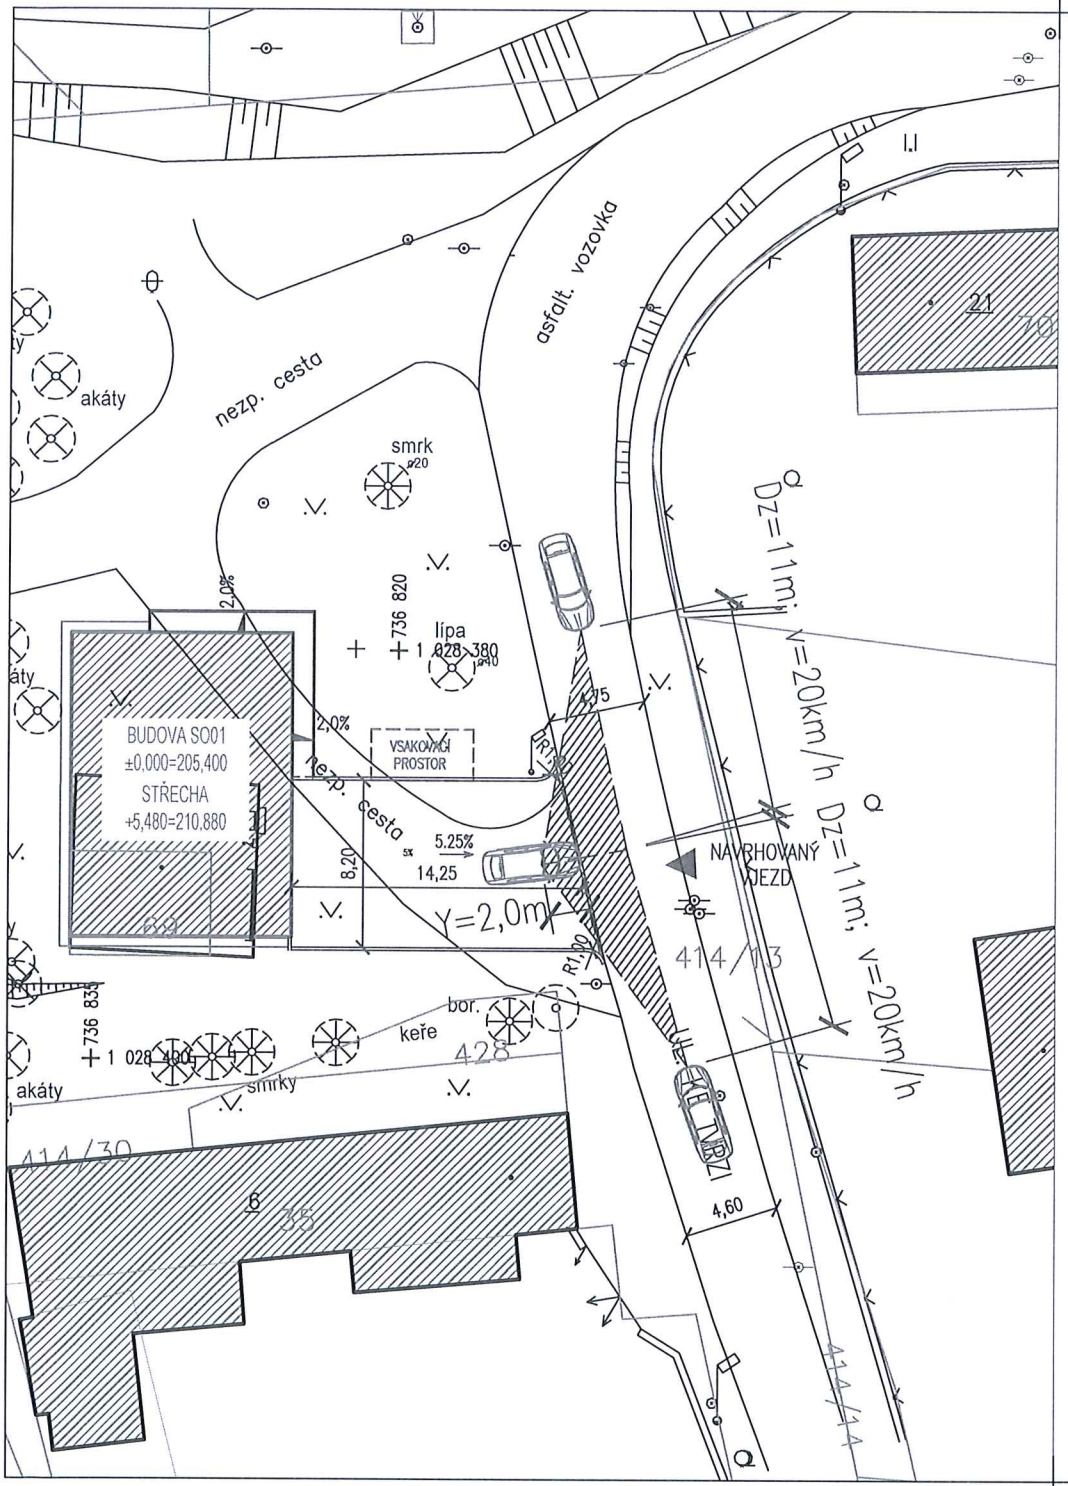

ROZHLEDOVÝ TROJÚHELNÍK – SAMOSTATNÉHO SJEZDU

- ROZHLEDOVÝ TROJÚHELNÍK DLE ČSN 736110/Z1 RESPEKTIVE DLE TP 103 NAVRHOVANÍ PĚŠÍCH A OBYTNÝCH ZÓN
- ROZHLEDOVÝ TROJÚHELNÍK SAMOSTATNÉHO SJEZDU V OBYTNÉ ZÓNĚ
- OBOUSMĚRNÁ KOMUNIKACE
- DOVOLENÁ RYCHLOST NA HLAVNÍ KOMUNIKACI 20 km/h
- Dz=11 m, Ybc=2 m

- NA PLOŠE VYMEZENÉHO TROJÚHELNÍKA, NESMÍ BÝT ŽÁDNÉ PŘEKÁŽKY VYŠŠÍ NĚŽ 0,70m NAD ÚROVNÍ JÍZDNÍHO PRUHU/PÁSU I SJEZDU. PŘÍPUSTNÉ JSOU OJEDINĚLÉ O ŠÍŘCE NIŽŠÍ NEBO ROVNO 0,15m A VE VZÁJEMNÉ VZDÁLENOSTI VĚTŠÍ NEŽ 10 m.

KRPS-97266-2/ČJ-2022-010106
POLICIE ČESKÉ REPUBLIKY
KRAJSKÉ ŘEDITELSTVÍ POLICIE
STŘEDOČESKÉHO KRAJE
DOPRAVNÍ INSPEKTORÁT PRAHA VENKOV-VÝCHOD
198 17 PRAHA 9 - VINOŘ, MLADOBOLESLAVSKÁ 98

UPOZORNĚNÍ:

- PŘED ZAHÁJENÍM ZEMNÍCH PRACÍ JE NUTNÉ ZJISTIT PŘESNÝ PRŮBĚH PODZEMNÍCH INŽENÝRSKÝCH SÍTÍ A PROVÉST PŘÍSLUŠNÁ OPATŘENÍ K JEJICH OCHRANĚ (VYTYČENÍ, SONDOVÁNÍ, RUČNÍ VÝKOPY, VYVĚŠENÍ APOD.)
- STAV. ASFALT. KRYT ZAŘÍZNOUT, STYK STARÉ A NOVÉ ÚPRAVY NUTNO OŠETŘIT. SVISLÁ SPÁRA VHODNOU ZÁLIVKOVOU HMOTOU, NATAVITELNÝM NEBO SAMOLEPÍCÍM PÁSKEM, VODOROVNÉ SPOJE SPOJOVACÍM NÁTĚREM.

Zodpovědný projektant: Ing. Michal FOTT, ČKAIT 0012876, dopravní stavby		Vypracoval: Ing. Michal FOTT	
MÚ (OÚ): Obecní úřad Předboj	Kraj: Středočeský	Datum:	02/2021
Investor: obec Předboj		Stupeň:	DUR+DSP
Akce: **BUDOVA VEŘEJNÉ SPRÁVY** **k.ú. PŘEDBOJ (734209), parc.č.414/1** D - Dokumentace objektů a technických a technologických zařízení		Měřítko:	1:250
		Počet formátů A4:	2 Č. kopie:
Obsah: ZPEVNĚNÉ PLOCHY A KOMUNIKACE SITUACE ROZHLEDOVÝCH POMĚRŮ		Číslo přílohy: **D.1.E.4**	Revize: -