


VZOROVÝ PŘÍČNÝ A-A'
SAMOSTATNÝ SJEZD

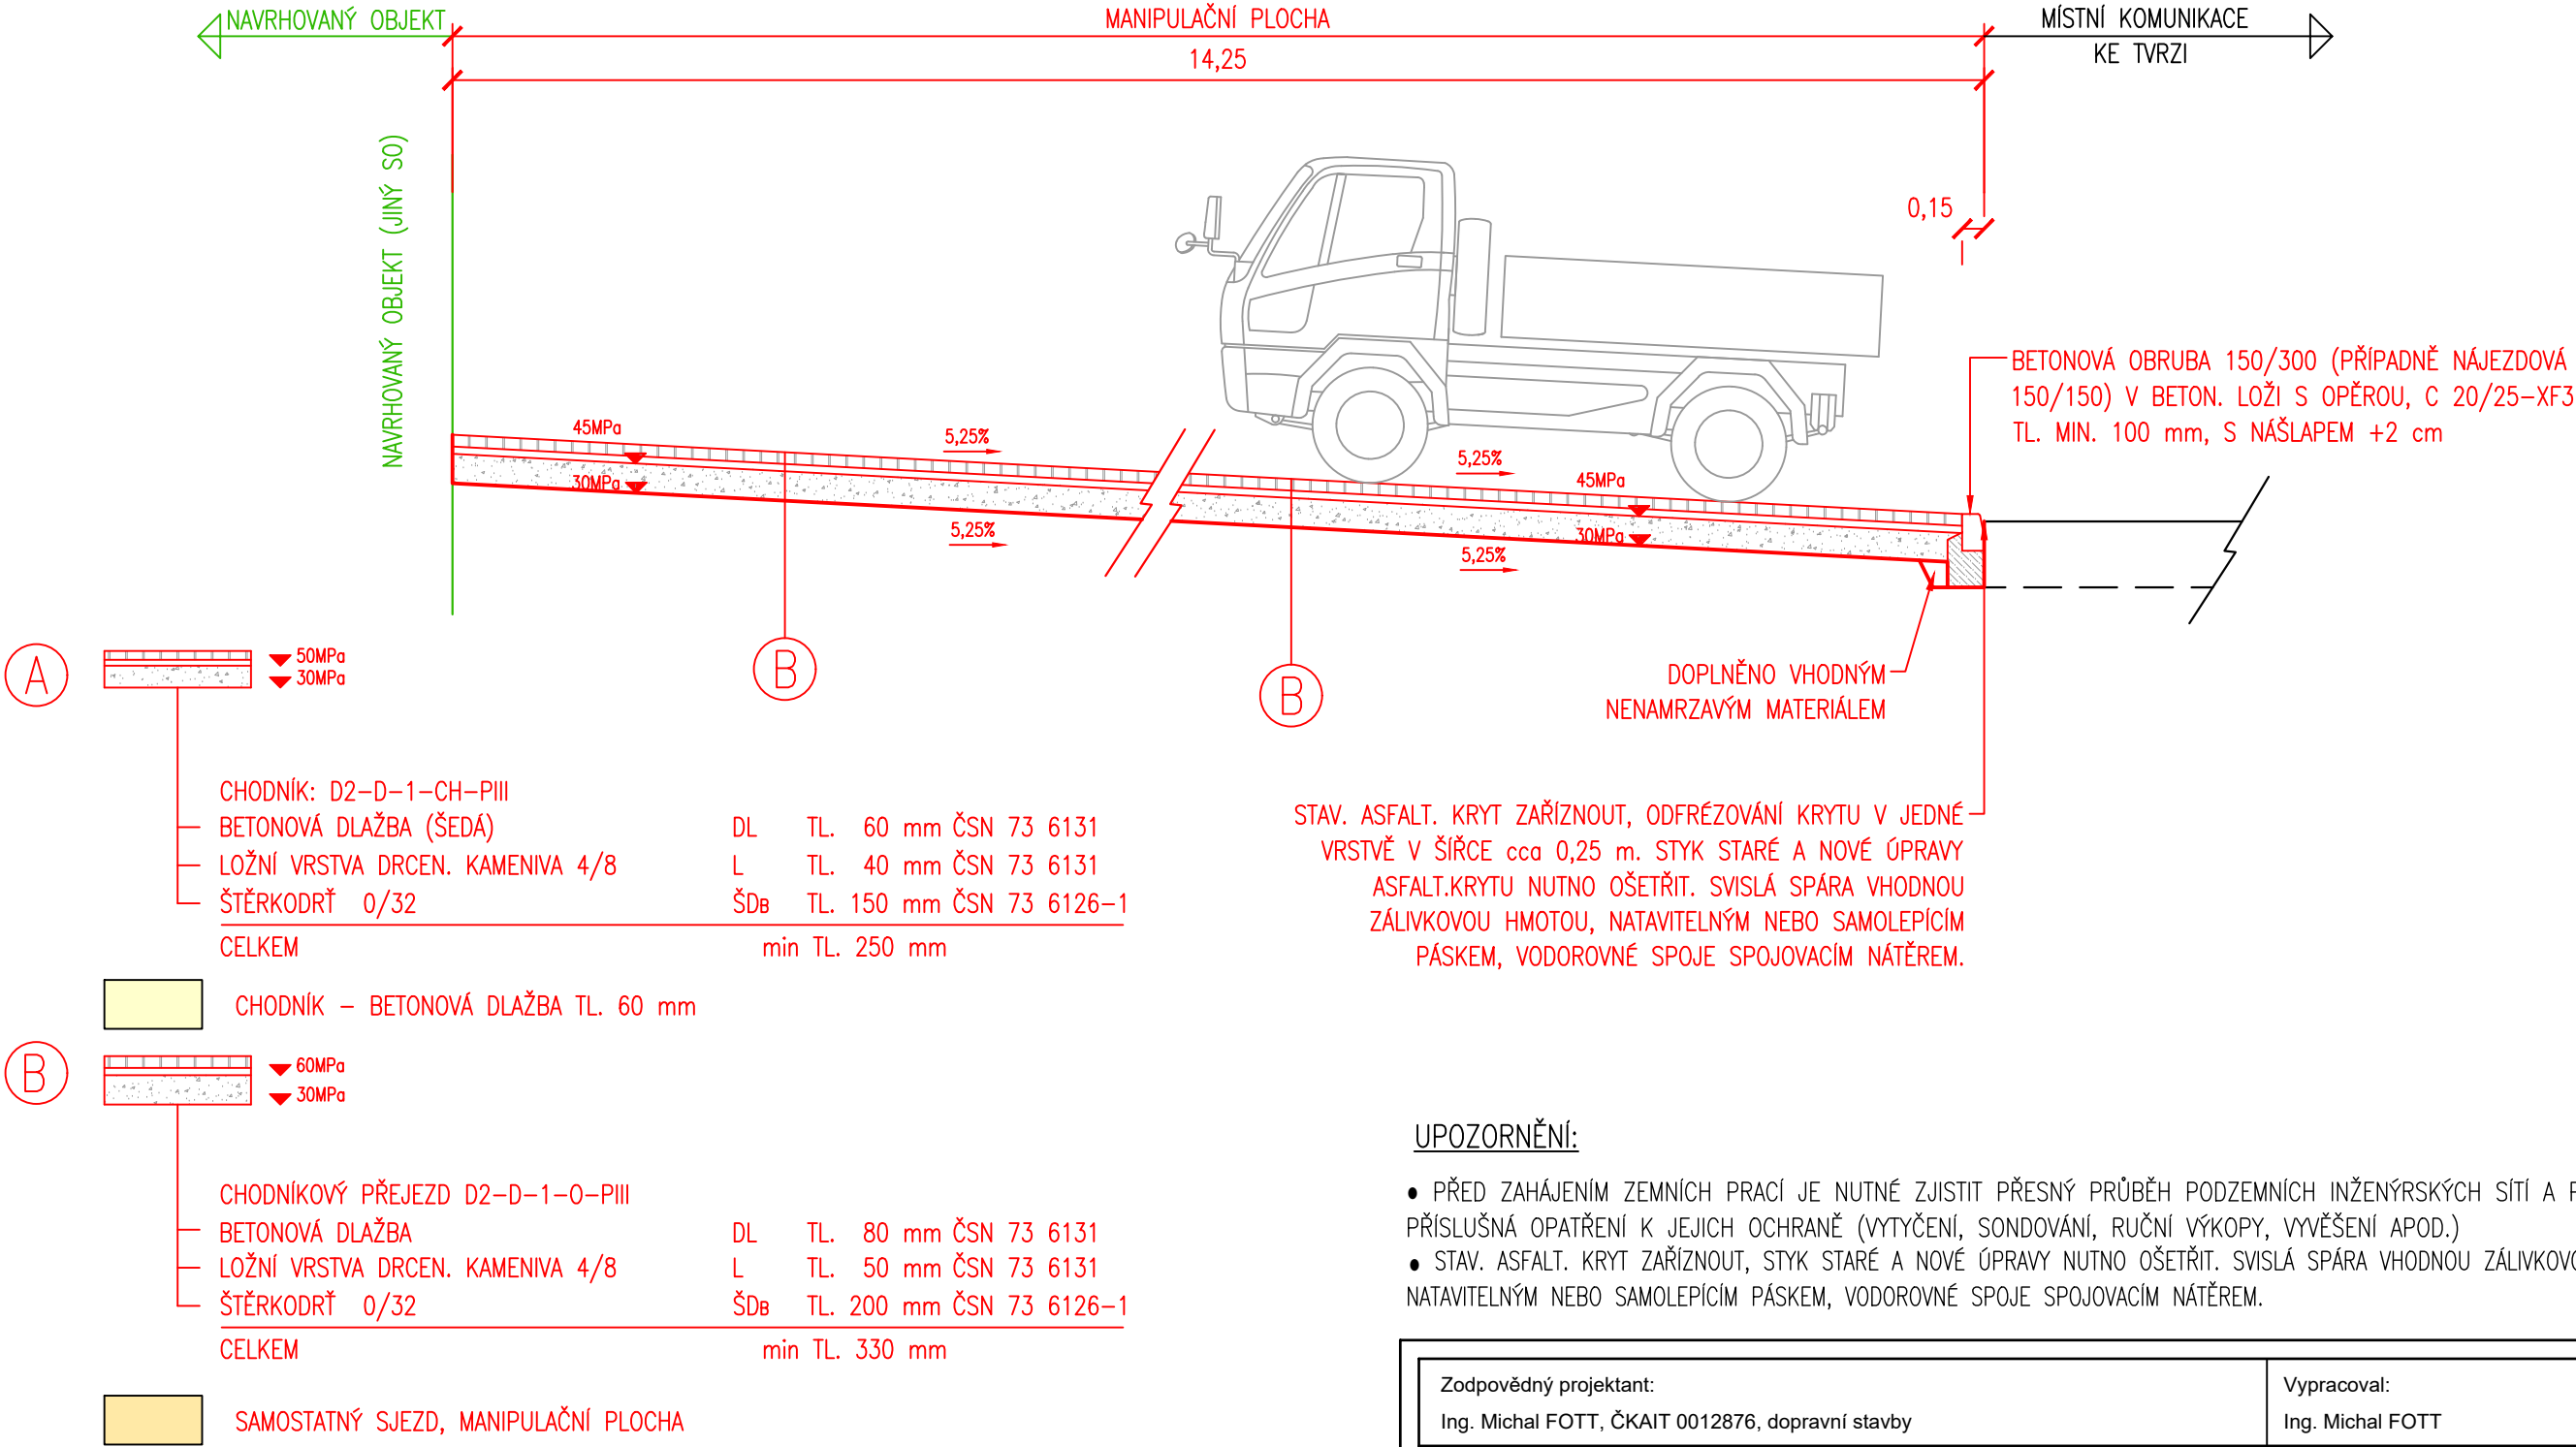

UPOZORNĚNÍ:

- PŘED ZAHÁJENÍM ZEMNÍCH PRACÍ JE NUTNÉ ZJISTIT PŘESNÝ PRŮBĚH PODZEMNÍCH INŽENÝRSKÝCH SÍTÍ A PROVÉST PŘÍSLUŠNÁ OPATŘENÍ K JEJICH OCHRANĚ (VYTYČENÍ, SONDOVÁNÍ, RUČNÍ VÝKOPY, VYVĚŠENÍ APOD.)
- STAV. ASFALT. KRYT ZAŘÍZNOUT, STYK STARÉ A NOVÉ ÚPRAVY NUTNO OŠETŘIT. SVISLÁ SPÁRA VHDNOU ZÁLIVKOVOU HMOTOU, NATAVITELNÝM NEBO SAMOLEPÍCÍM PÁSKEM, VODOROVNÉ SPOJE SPOJOVACÍM NÁTĚREM.

Zodpovědný projektant: Ing. Michal FOTT, ČKAIT 0012876, dopravní stavby		Vypracoval: Ing. Michal FOTT	
MÚ (OÚ): Obecní úřad Předboj	Kraj: Středočeský	Datum:	07/2022
Investor: obec Předboj		Stupeň:	DPS
Akce: BUDOVA VEŘEJNÉ SPRÁVY k.ú. PŘEDBOJ (734209), parc.č.414/1 D - Dokumentace objektů a technických a technologických zařízení		Měřítko:	1:50
		Počet formátů A4:	2
Obsah: ZPEVNĚNÉ PLOCHY A KOMUNIKACE VZOROVÝ PŘÍČNÝ ŘEZ		Číslo přílohy: D.1.E.6	Revize: -
		Č. kopie:	