



PŮDORYS 1.NP

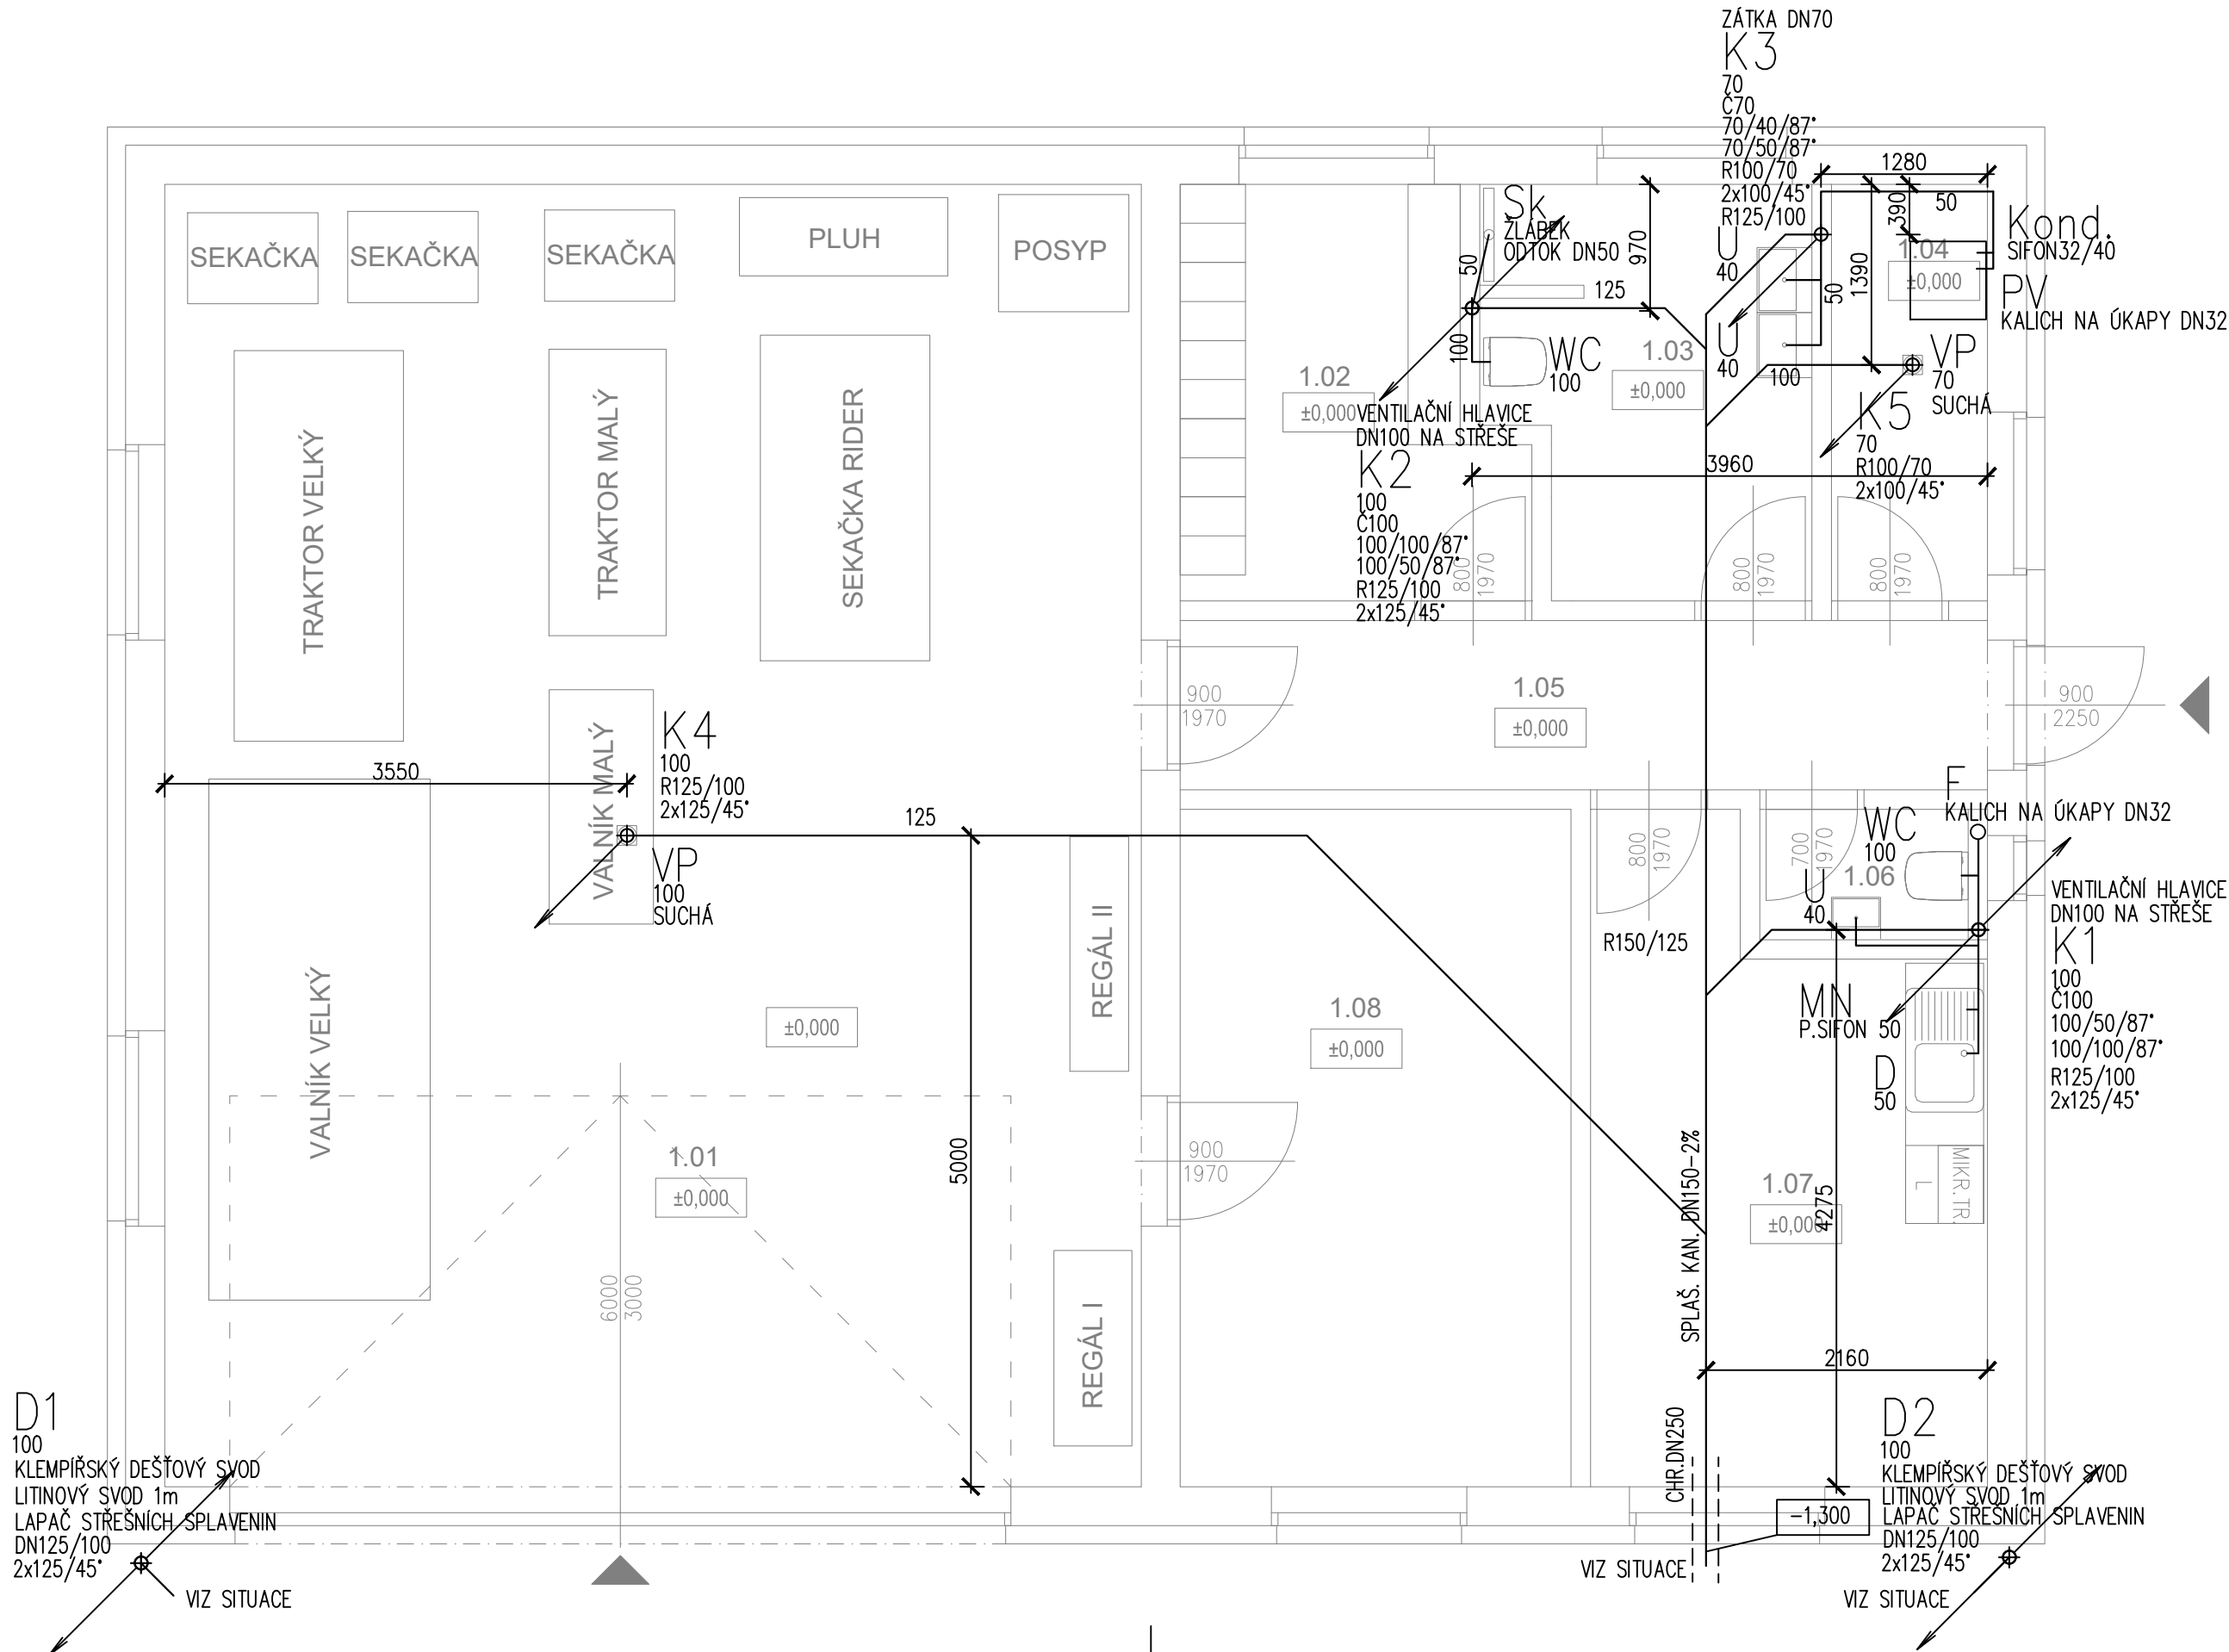

LEGENDA:

- U UMYVADLO  
WC TOALETNÍ MÍSA ZÁVĚSNÁ  
D DŘEZ DODÁVKA V RÁMCI KUCHYNĚ  
Sk SPRCHOVÝ KOUT  
MN MYČKA NÁDOBÍ  
VP PODLAHOVÁ VPUST – NEREZOVÁ MŘÍŽKA  
PV POJIŠŤOVACÍ VENTIL  
F AUTOMATICKÝ FILTR SE ZPĚTNÝM PROPLACHEM

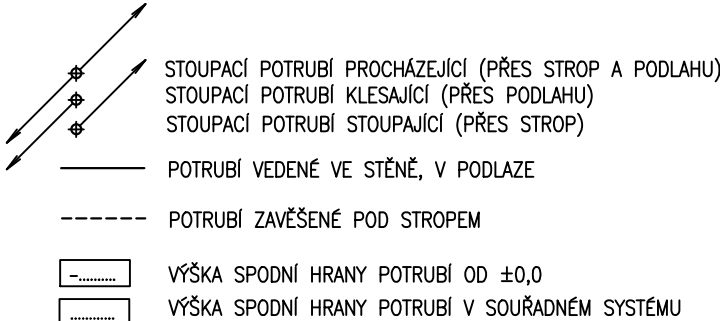

Zodpovědný projektant: Ing. Martina Nýčová		Vypracoval: Ing. Martina Nýčová			
MÚ (OÚ):	Obecní úřad Předboj	Kraj:	Středočeský	Datum:	07/2022
Investor:	obec Předboj		Stupeň:	DPS	
Akce:	<b>BUDOVA VEŘEJNÉ SPRÁVY</b> <b>k.ú. PŘEDBOJ (734209), parc.č.414/1</b> D - Dokumentace objektů a technických a technologických zařízení		Měřítko:	1:50	
			Počet formátů A4:	3	Č. kopie:
Obsah:	D.1.A.4 Technika prostředí stavby (SO01) Půdorys kanalizace		Číslo přílohy: <b>D.1.A.4.2.02</b>	Revize: -	