


KATASTRY  
DRUH POVRCHU  
VZDÁLENOSTI ŠACHET  
OZNAČENÍ ŠACHET

k.ú. Předboj
1.70


Hrana objektu

SMĚROVÉ POMĚRY

MĚŘÍTKA 1:100/100

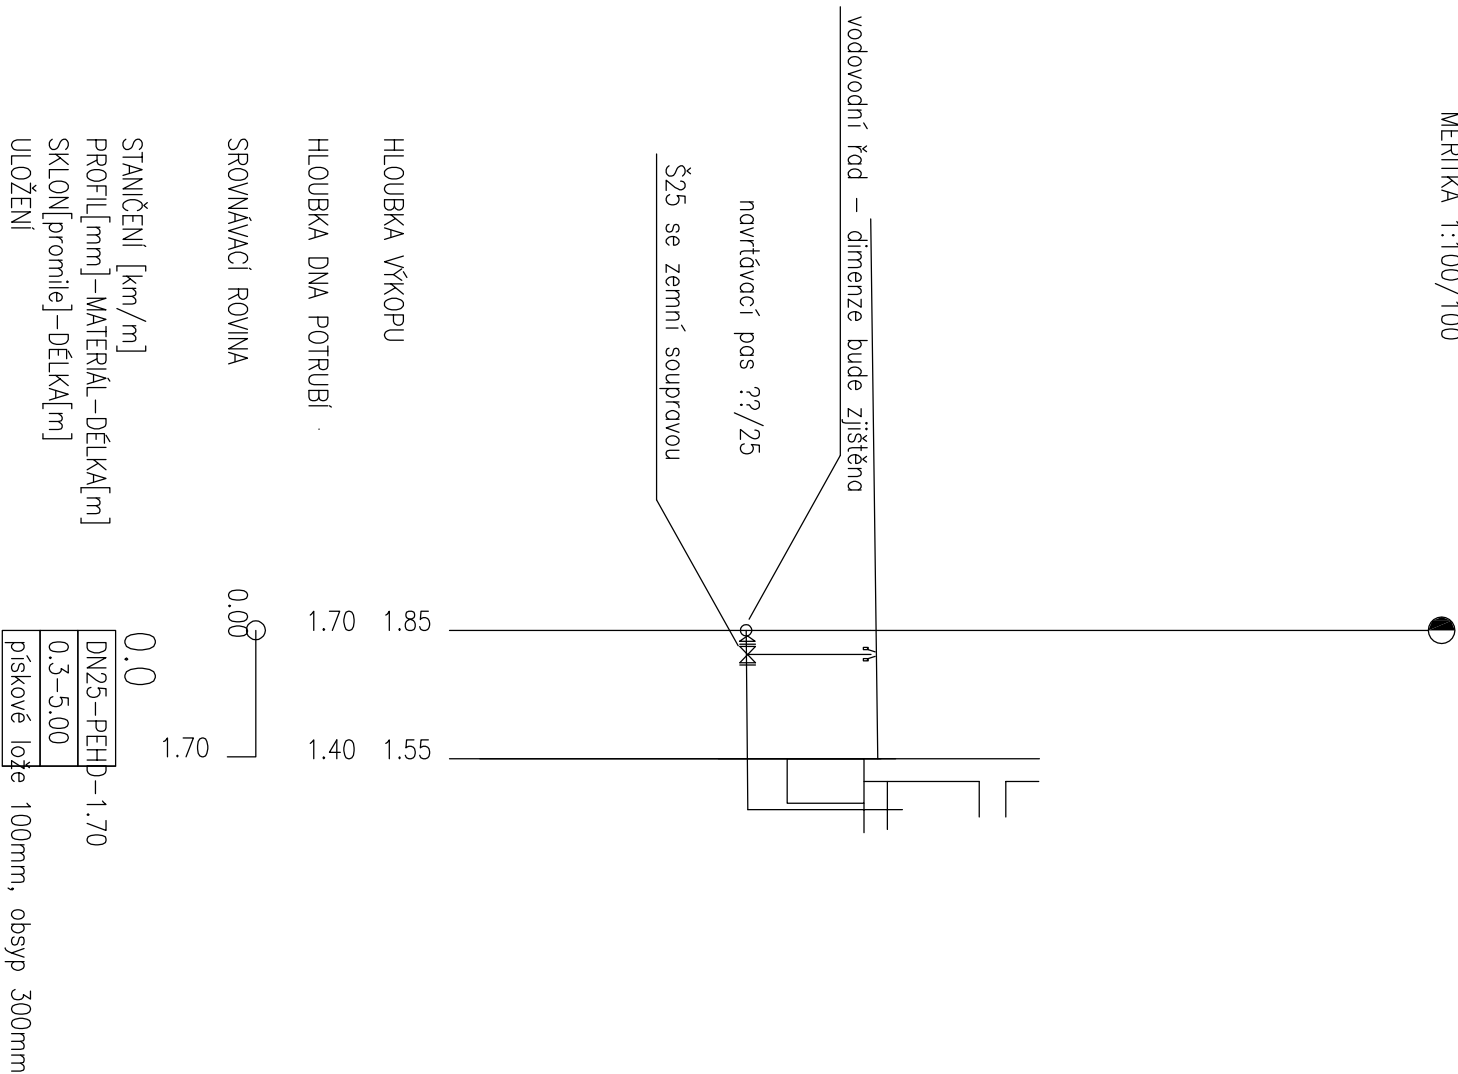

# VODOMĚRNÁ SESTAVA NA PŘÍPOJCE Z POLYETHYLENU

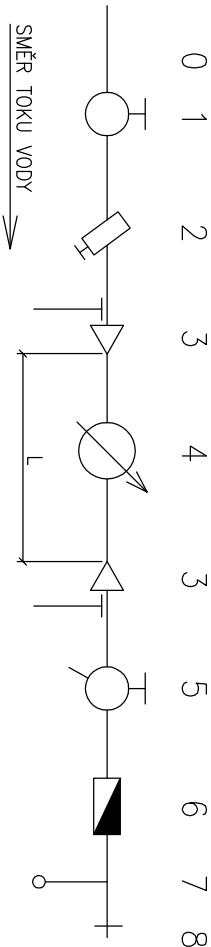

- 0 – PŘÍPOJKA Z POLYETHYLENU
- 1 – PRŮCHOZÍ UZAVĚR K 25 ( LZE POUŽÍT KULOVÝ )
- 2 – FILTR DN25
- 3 – PŘECHOD PRO MONTÁŽ VODOMĚRU VYNECHANÁ DÉLKA L=170mm
- 4 – PRO MONTÁŽ VODOMĚRU Q=1,5m<sup>3</sup>/h
- 5 – PRŮCHOZÍ UZAVĚR S VYPOUŠTĚNÍM K 125 ( LZE POUŽÍT KULOVÝ )
- 6 – ZPĚTNÝ VENTIL NEBO KLAPEK DN25
- 7 – VNITŘNÍ VODOVOD
- 8 – REDUKČNÍ VENTIL DN25

Zodpovědný projektant: Ing. Martina Nýčová		Vypracoval: Ing. Martina Nýčová	
Mí (OÚ): Obecní úřad Předboj	Kraj: Středočeský	Datum: 07/2022	
Investor: obec Předboj		Stupeň: DPS	
Akce:  <b>BUDOVA VEŘEJNÉ SPRÁVY K.Ú. PŘEDBOJ (734209), parc.č.414/1</b>	Měřítko: 1:100/100		
	Počet formátů A4: 2	Č. kopie:	
Obsah: D - Dokumentace objektů a technických a technologických zařízení  D.1.C Přípojka vodovodu (SO03)  Podélný profil	Číslo přílohy: <b>D.1.C.03</b>	Revize: -	