


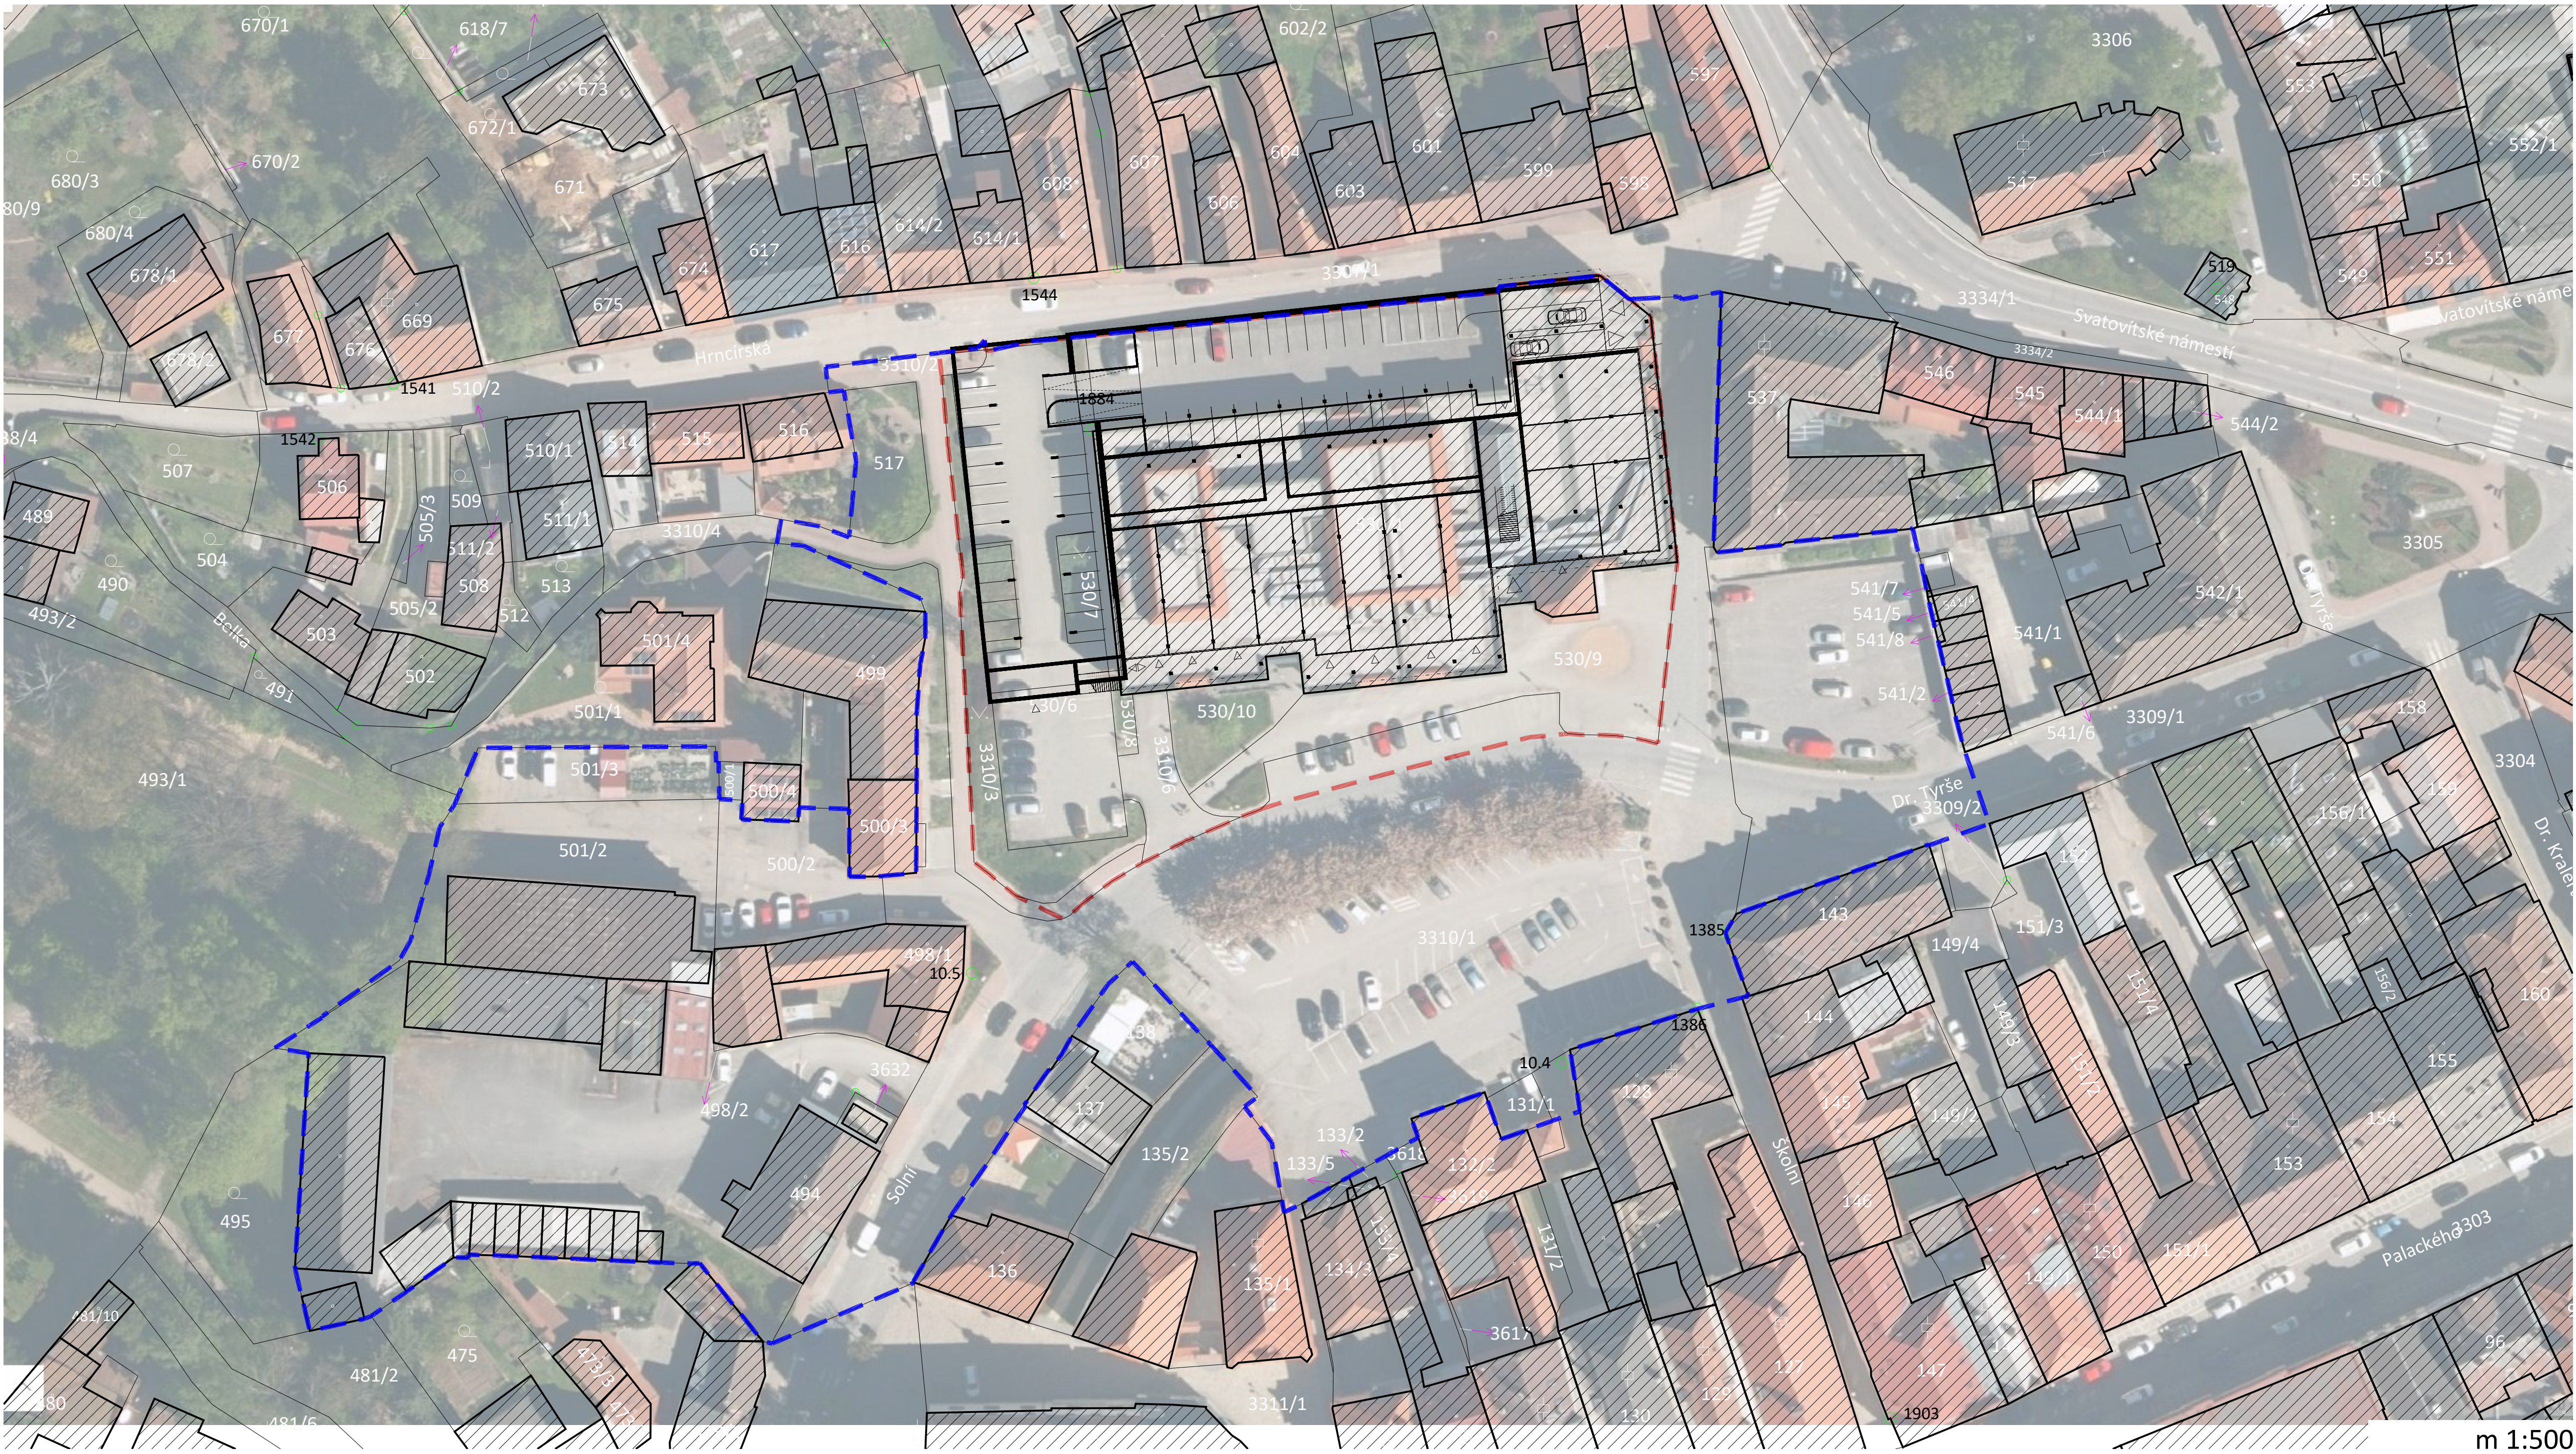
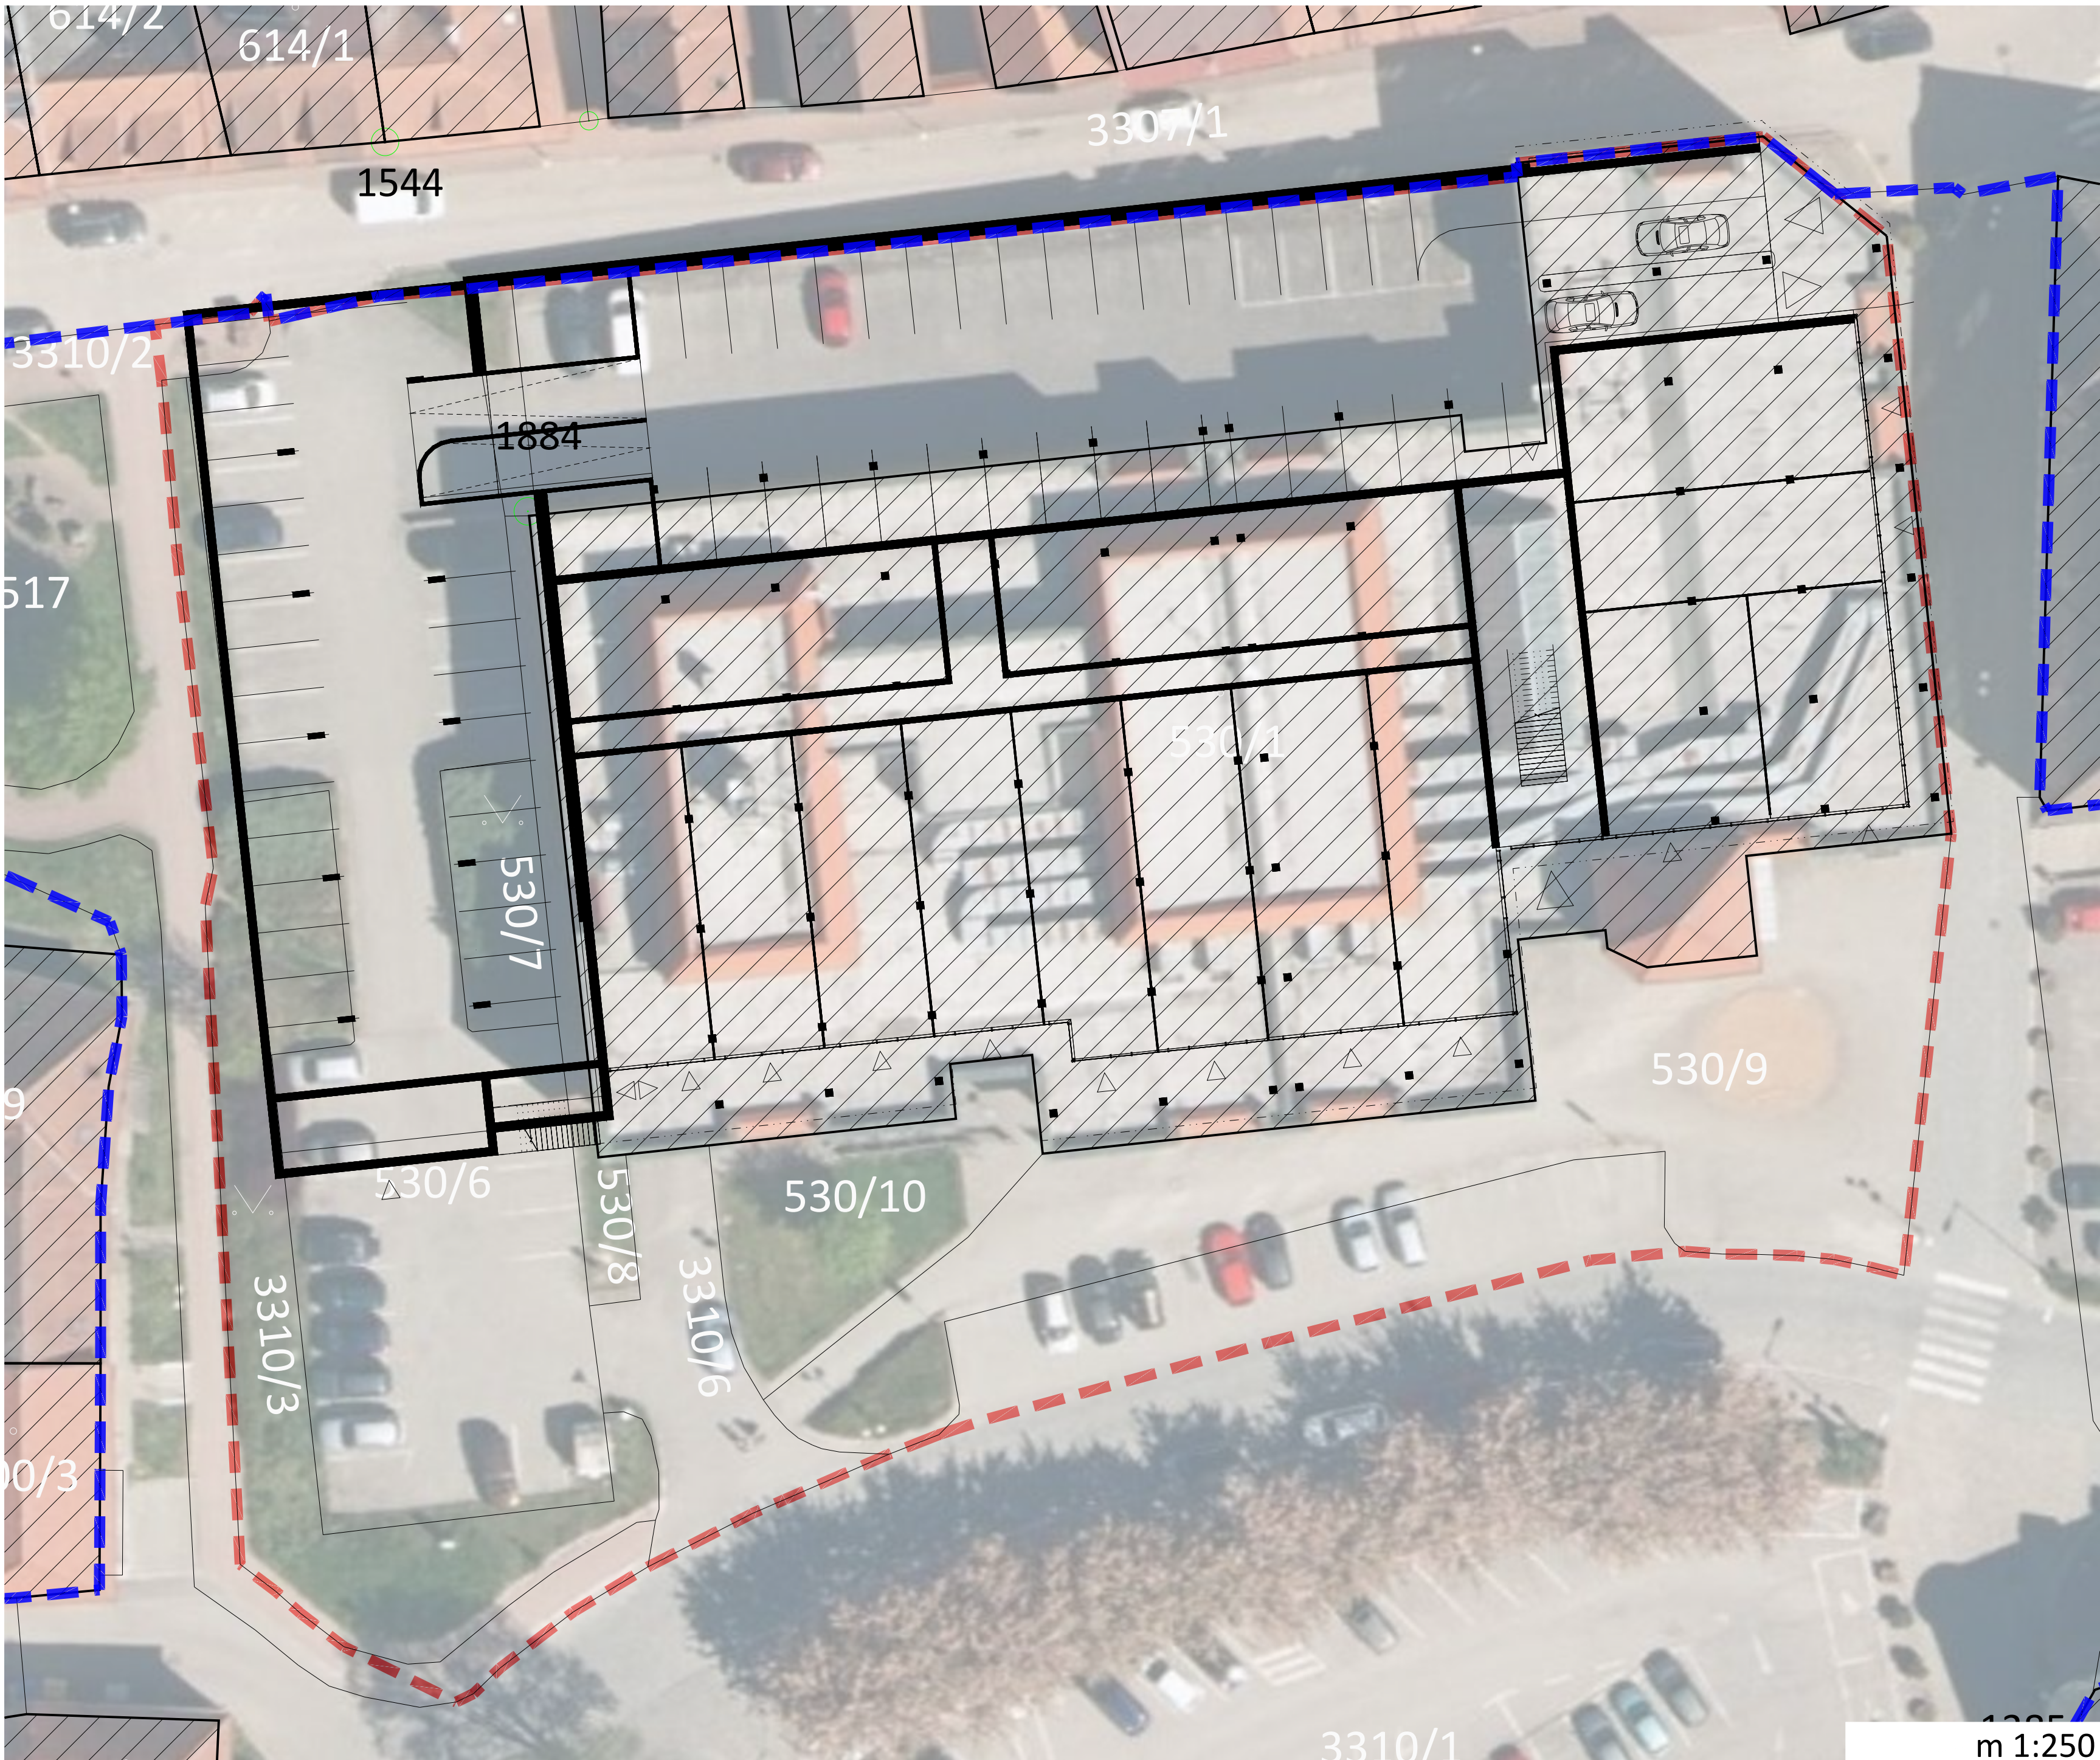
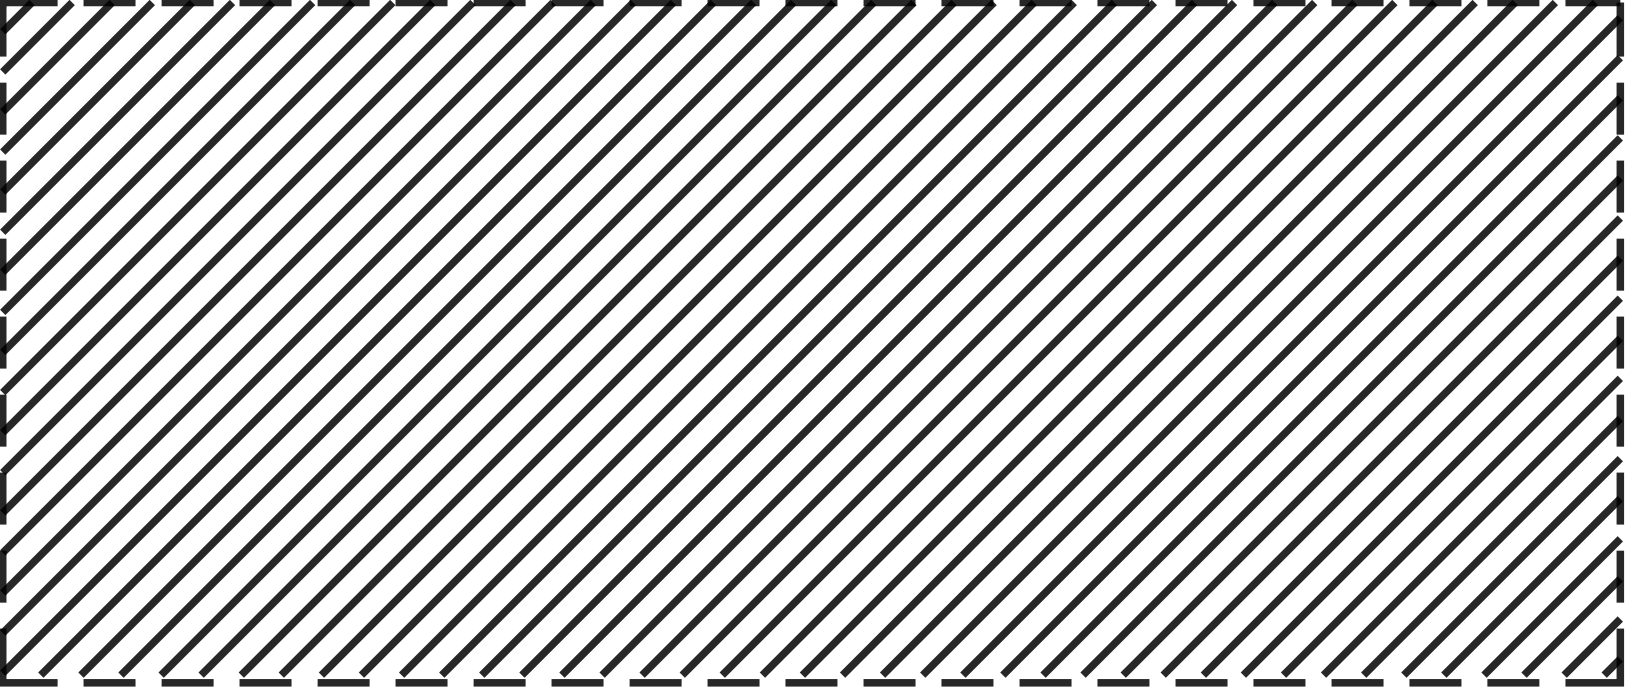


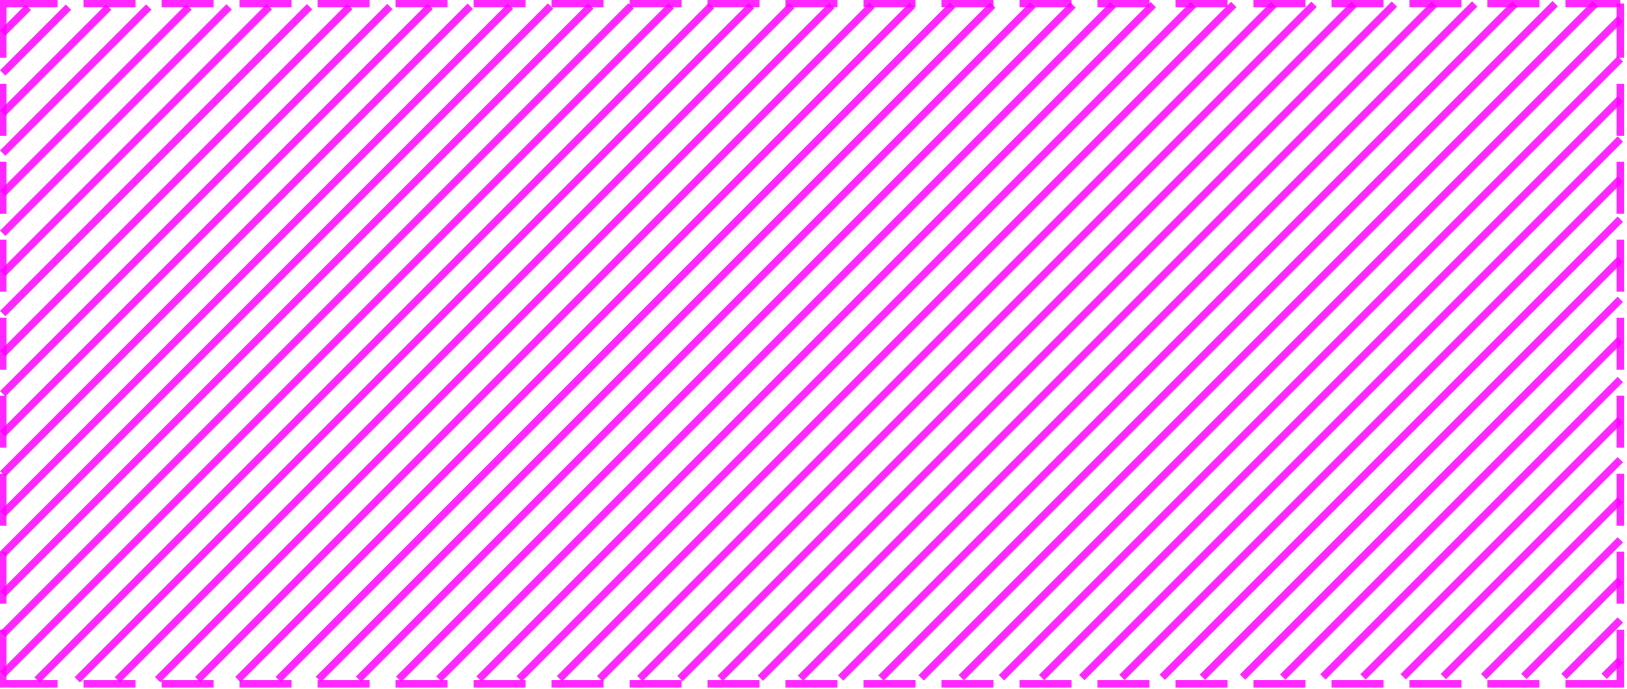

[illegible]

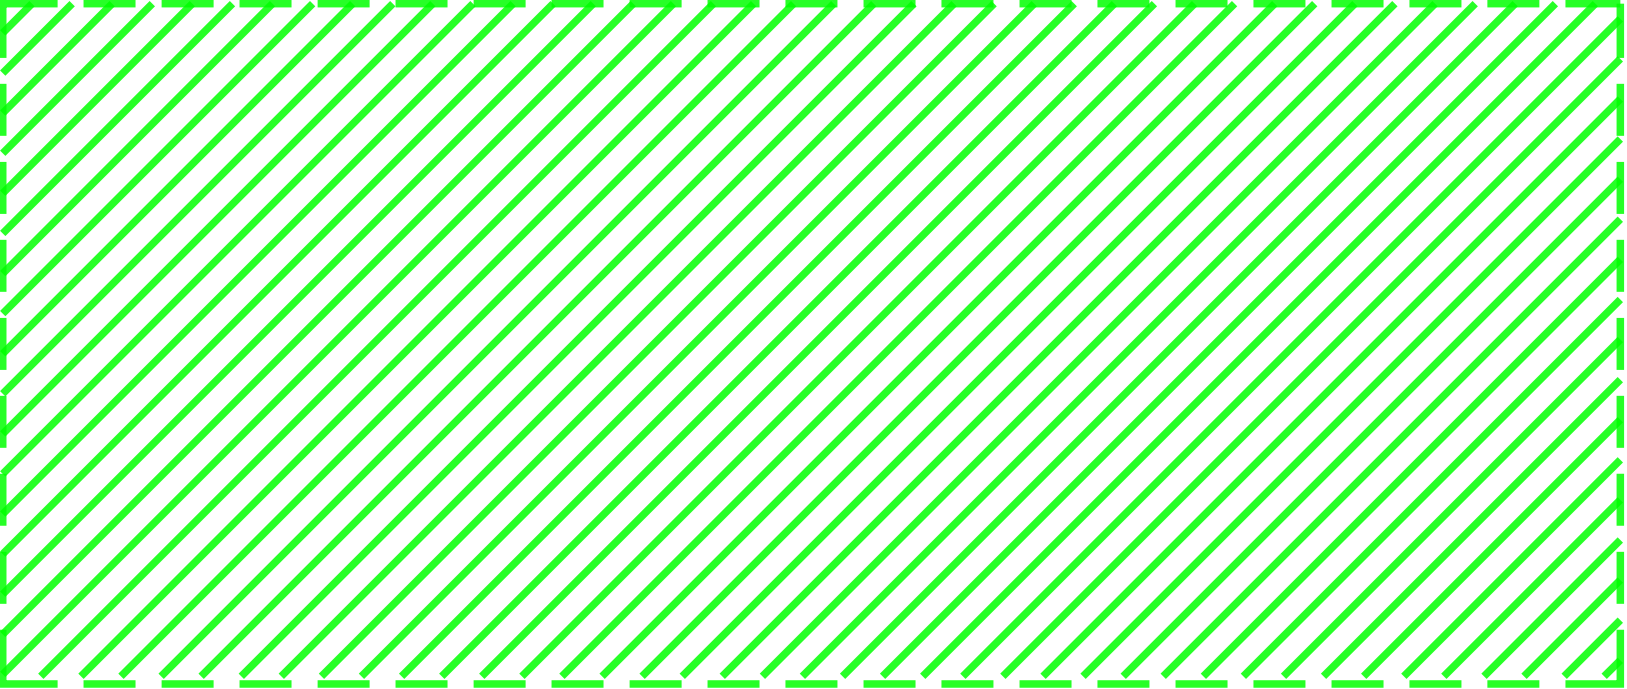


pohled / řez

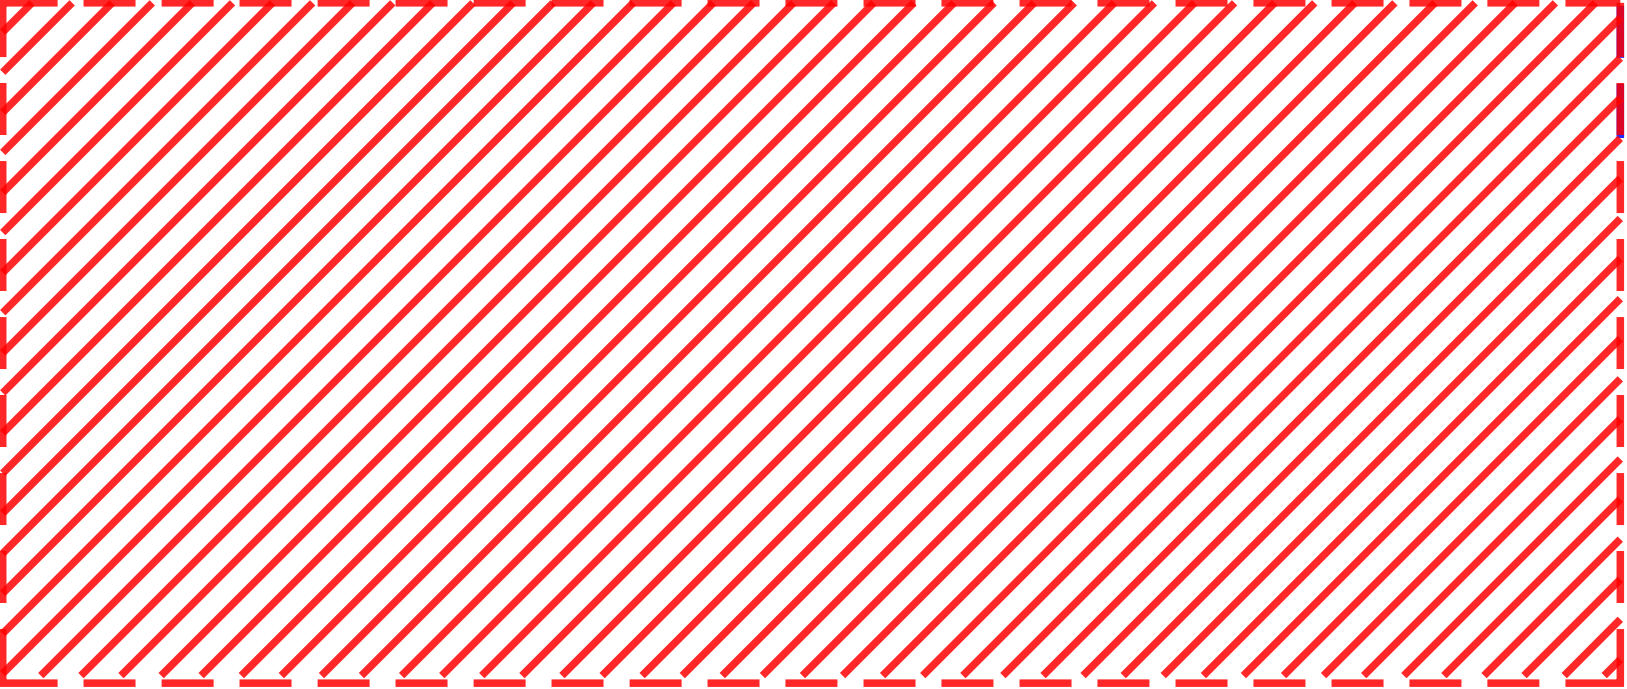

schwarzplan



pohled / řez

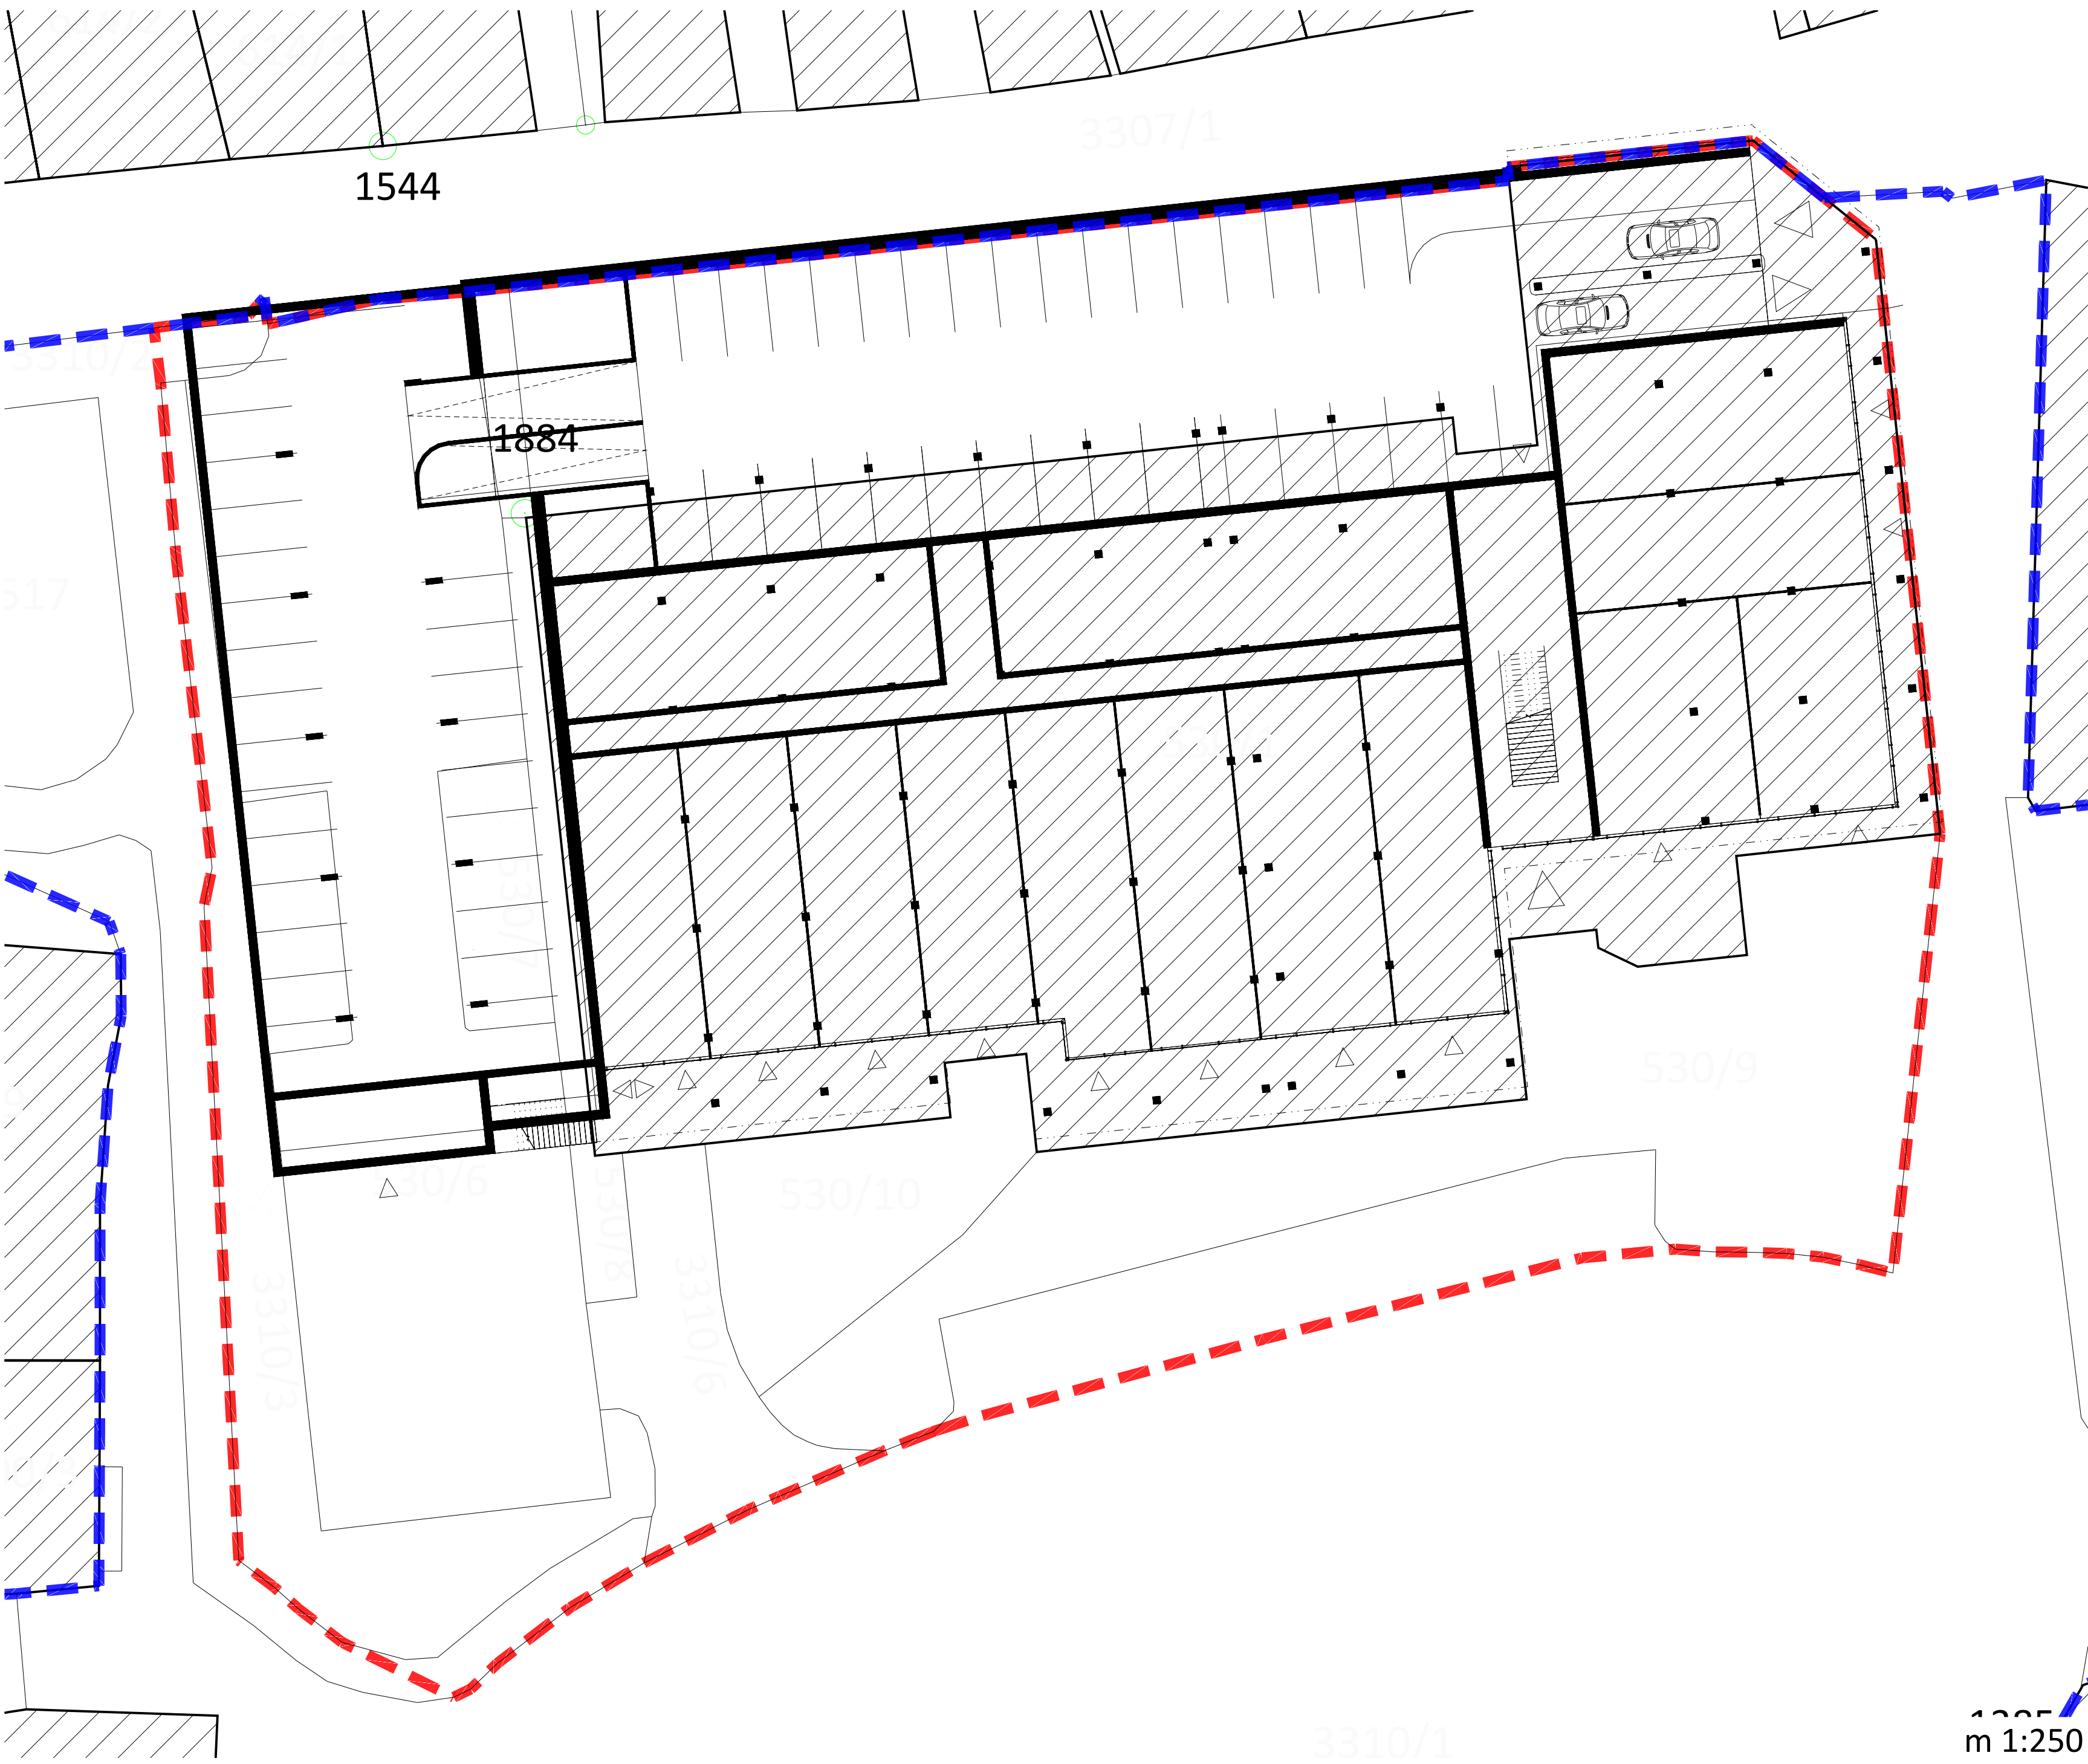

m 1:250



pohled / řez / zákres

